


ŘEZ B - B - NOVÝ STAV

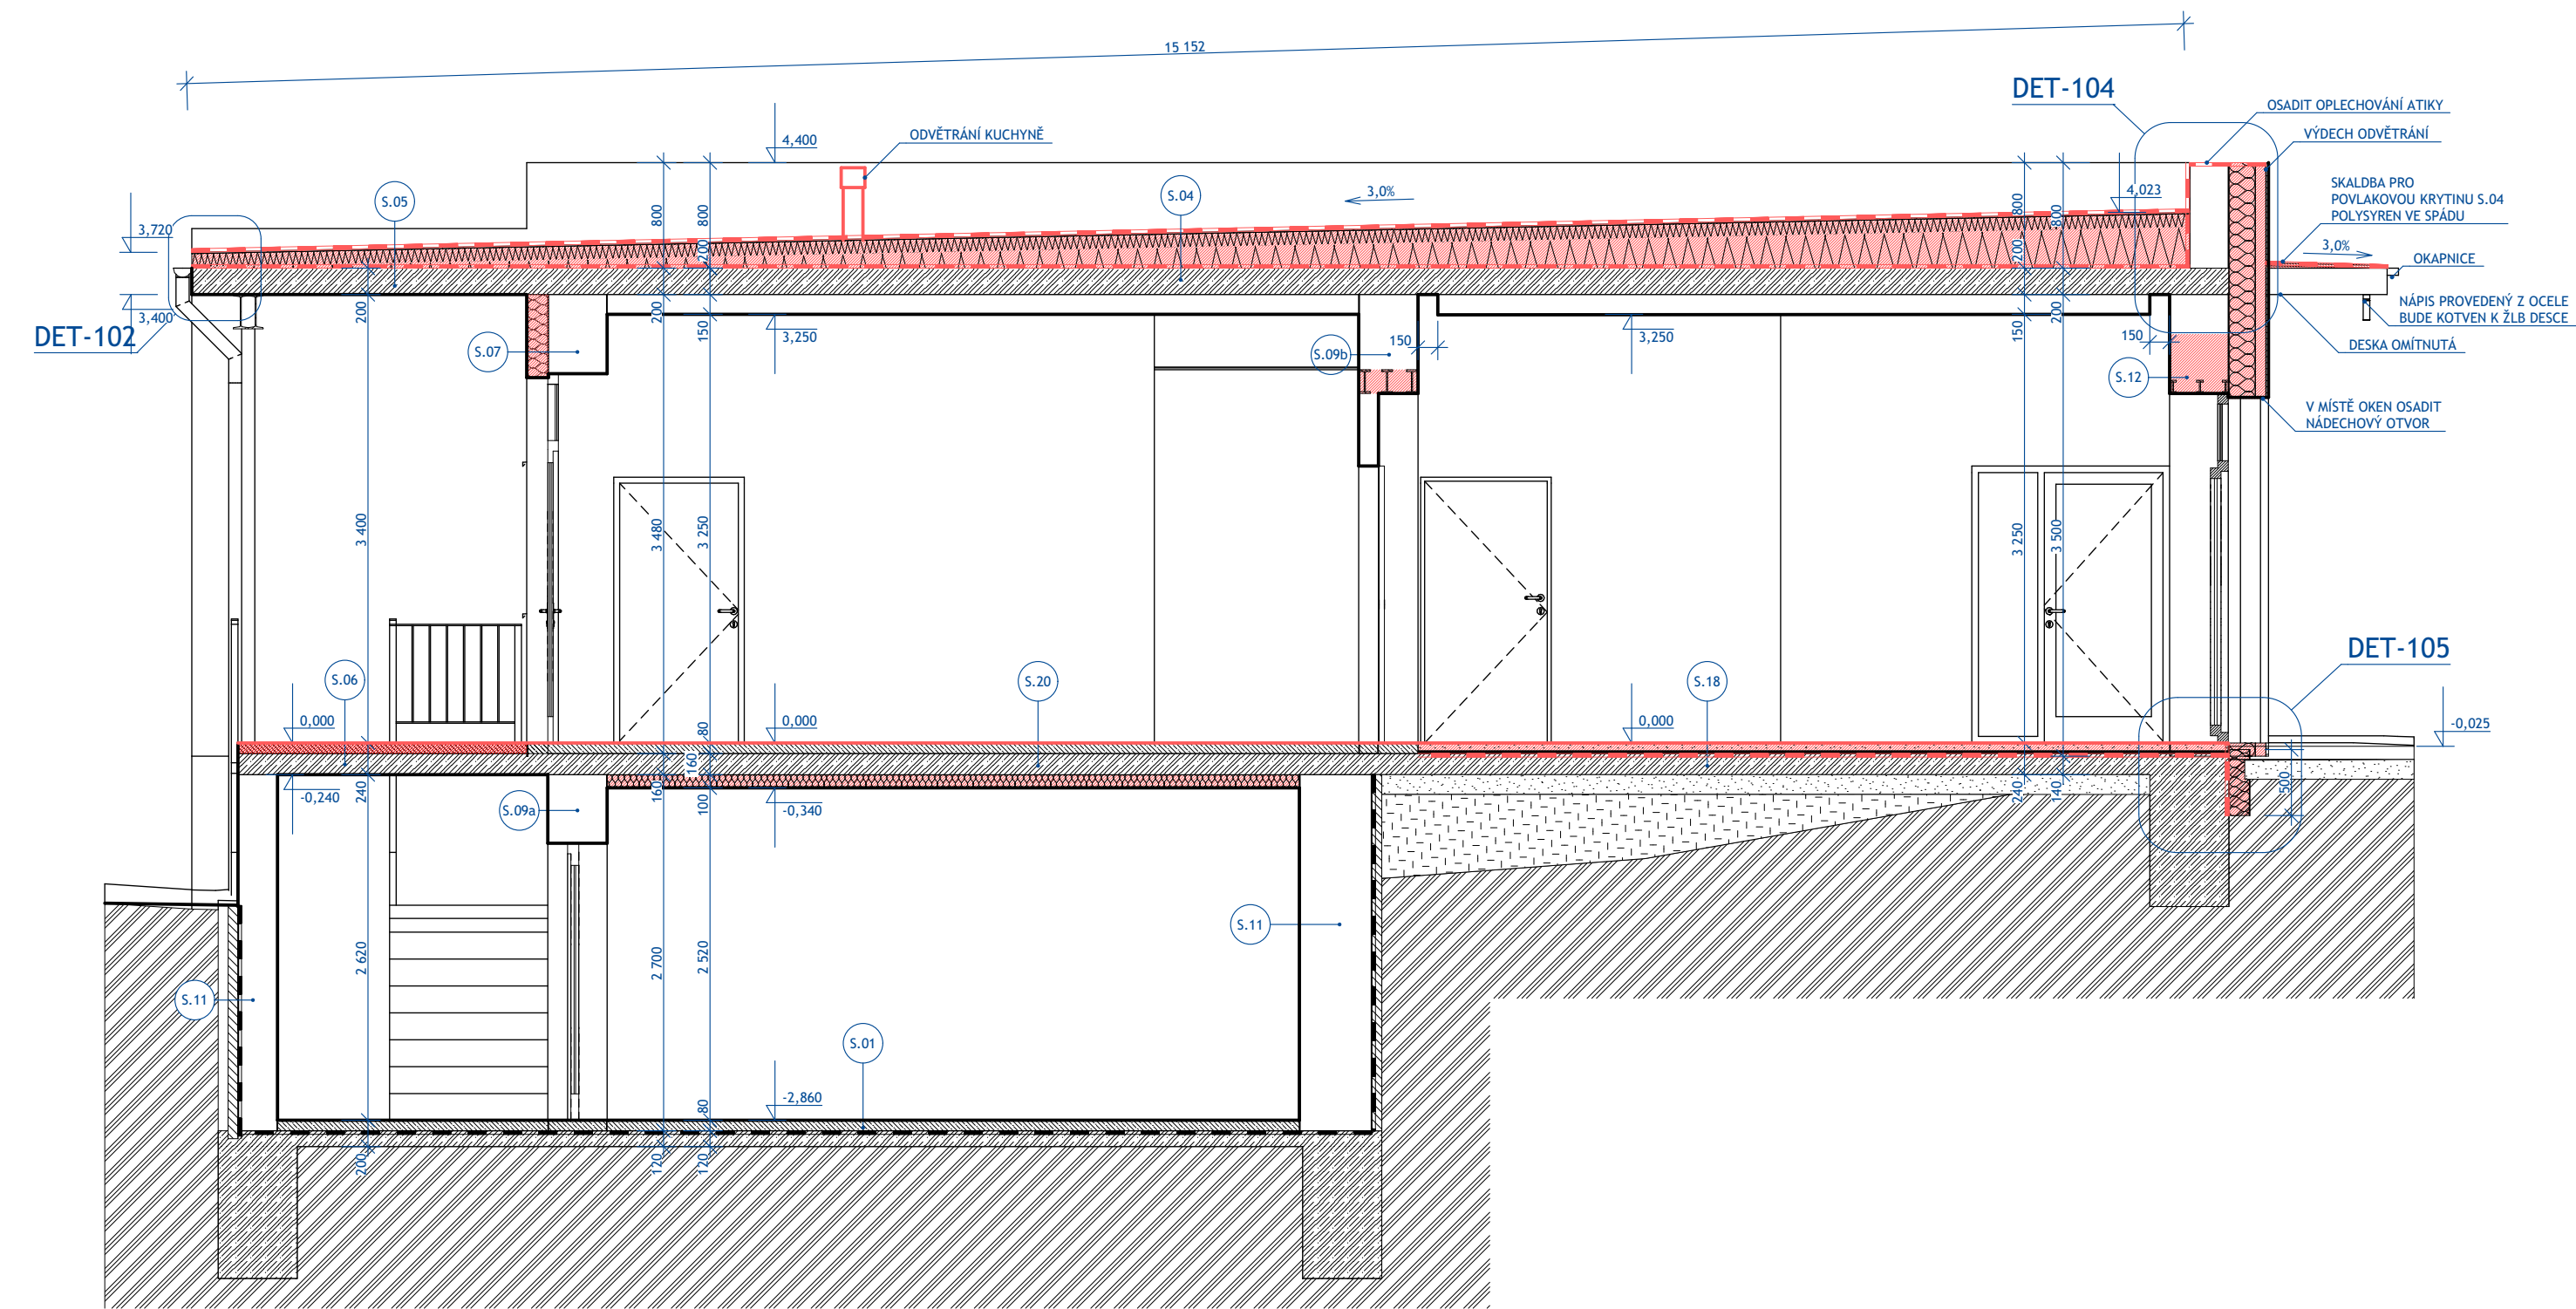

POZNÁMKA:

- STÁVAJÍCÍ ZDIVO JE KÓTOVÁNÍ VČETNĚ OMÍTEK, NOVÉ ZDIVO JE KÓTOVÁNO BEZ OMÍTEK

LEGENDA MATERIÁLŮ

	ZDIVO CP NA MALTU+OMÍTKA
	ZDIVO PŘÍČKOVKA
	TEPELNÁ IZOLACE
	BETON PROSTÝ
	ŽELEZOBETON
	KAMENNÉ ZDIVO
	ROSTLÝ TERÉN
	ZEMINA DOSYPANÁ HUTNĚNÁ
	HYDROIZOLACE
	NOVÉ KONSTRUKCE
	BOURANÉ KONSTRUKCE
	VYMEZENÍ ČÁSTI OBJEKTU PRO STAVEBNÍ ETAPU Č.1

±0,000 = 284,714 m/m  
souřadný systém: JTSK  
výškový systém: BpV

akce	<b>Stavební úpravy KD Zlatníky</b> změna užívání části stavby, stavební úpravy, novostavba garáže, vytápění, zpevněné plochy, oplocení k.ú. Zlatníky p.č. st. 113, st.110/1, st. 110/2, 61/1, 61/5
stavebník	<b>Městská část Zlatníky</b> 6. května 52/22, Zlatníky 746 01 Opava
projektant	<b>Ing. Tomáš Ryž</b> Jezdkovice č. 37, 747 55 +420 605 446 004 tomas@risch.cz www.risch.cz
název výkresu	<b>ŘEZ B - B - NOVÝ S.</b>
zodp. projektant	<b>Ing. Tomáš Ryž ČKAIT 1103749</b>
stupeň projetku	<b>DPS</b>
měřítko	<b>1:50 A3+ č. výkresu D.1.1-AST-020</b>
datum	<b>02/2021</b> paré