

KONVEKTOMAT SPECIFIKACE

Horký vzduch 30 - 300 °C
Kombinovaný režim 30 - 300 °C
Vaření v páře 30 - 130 °C
Bio vaření 30 - 98 °C
Vaření/pečení přes noc - šetří čas i peníze
Časování zásuv - možnost nastavit různý čas pro každý zásuv
AHC (Active Humidity Control) - automatická regulace vlhkosti pro vynikající výsledky vaření
Pokročilý systém vývinu páry - skvělé výsledky vaření v páře díky dvoustupňovému předehřevu vody v integrovaném tepelném výměníku
Zásuvy napříč - bezpečnější a pohodlnější práce s gastronomií. Lepší vizuální kontrola vložených gastronomií se surovinami.
Regenerace/banketing - podávejte více pokrmů v kratším čase
Delta T vaření - preciznost při přípravě velkých kusů potravin
Nízkoteplotní vaření - nižší váhové ztráty, lepší chuť
Cook & Hold - po skončení vaření automaticky přejde do fáze udržování
Golden Touch - perfektní barva a křupavost stiskem jednoho tlačítka
Automatický předehřev/zchlazení varné komory s možností zadat požadovanou teplotu
Sous-vide, Sušení, Sterilizace, Konfitování, Uzení - speciální programy pro moderní gastronomii

CHLADNIČKA
Bílé provedení
Ventilované chlazení
Digitální termostat
Teplotní rozsah +2° až +8 °C
4 nastavitelné police
Zabudovaný zámek
Pravé otevírání dveří, volitelně opačné otevírání - nelze u prosklených dveří
Přední nastavitelné nožičky
Zadní kolečka
Snadno vyměnitelné těsnění
Lze vložit GN 2/1 nebo přepravku
Napětí: 230 V
Výkon: 0,185 kW
Rozměry (š x h x v): 777 x 695 x 1895 mm
Váha 90 kg
Chladivo: R600a

MRAŽÍČÍ BOX SPECIFIKACE
Nerezové provedení
Statické chlazení
Digitální termostat
Teplotní rozsah -18° až -22 °C
3 x rošt
Zabudovaný zámek
Pravé otevírání dveří, volitelně opačné otevírání - nelze u prosklených dveří
Přední nastavitelné nožičky
Zadní kolečka
Snadno vyměnitelné těsnění
Napětí: 230 V
Výkon: 0,15 kW
Rozměry (v x š x d): 600 x 615 x 870 mm
Váha: 44 kg
Chladivo: R290

PLYNOVÁ STOLIČKA SPECIFIKACE
hořák o průměru 180 mm
pevný litinový rošt
velká pracovní plocha
nerezové provedení
jednoduché ovládání
hmotnost 23 kg

PLYNOVÝ VAŘÍČ SPECIFIKACE
plynový sporák v celonerezovém provedení se spodní plnou polici
vrchní vařidlo s vyjímatelnými prolisovanými vanami kolem hořáků
(výkonné litinové profesionální hořáky s vnitřním hořením, vybaveny termopojistkou)
robustní litinové rošty
odkap pod celou varnou plochou umožňující rychlé a snadné čištění
dodáván v provedení NG (zemní plyn)
přiloženy trysky na dodatečnou přestavbu na plyn LPG (propan butan)
Podstavec se spodní polici
Napájení (plyn): NG (LPG)
Příkon: 20 kW (17,2 kcal/h)
Počet hořáků: 4
Výkon hořáků: 3x (4 kW) + 1x (8 kW)
Rozměry (š x h x v): 840 x 850 x 860 mm
Připojení plynu: 1/2"


MYČKA SPECIFIKACE
Výkon: 30 košů/hod.
Velikost koše: 400x400 mm
Zásuvná výška: 315 mm
Spotřeba opl.vody / mycí cyklus (l): 2,75
Délka programu (min): 3
Teplota v nádrži (°C): 55
Teplota v bojleru (°C): 80
Příkon/napětí: 2,92kW/230V
Rozměr: 450 x 515 x 740-760 mm

ODSAVAČ PAR SPECIFIKACE
celonerezovém provedení, oboustranně vybaveny vnitřním osvětlením (krytí IP 65), nerezovými vyjímatelnými tukovými filtry a středovým žlábkem pro zachycení kondenzátů s výpustným kohoutem, osazený výkonným ventilátorem (147W nebo 420W) s elektromechanickým regulátorem (ovládání rychlosti, spouštění osvětlení a ventilátoru). Vše uzpůsobeno pro snadné čištění a údržbu. Příruba pro připojení na vzduchotechniku není součástí dodávky. Rozměry: 2600 x 700 x 450 mm. Rozměry vyústění: 260 x 300/610 mm. Počet nerez filtrů 400/500 x 500 mm: 10x. Osvětlení IP65: 2x 40 W. Průtok vzduchu 5000 m3/h. Délka zářivek 2x 1300 mm. Příkon ventilátoru 420 W. Hmotnost: 154 kg.



TLAKOVÁ SPRCHA NA NÁDOBI
S tlakovou hadicí a vyvažovací pružinou
úchytem na zeď a háčkem na sprchu
max. průtok (3 bar): 17 l/min.
max. tlak: 5 bar
upevňovací otvor pro baterii: min. Ø30 mm. - max.Ø32 mm.

UMYVADLO, BATERIE
keramické umyvadlo 55/45 cm
baterie z umyvadla

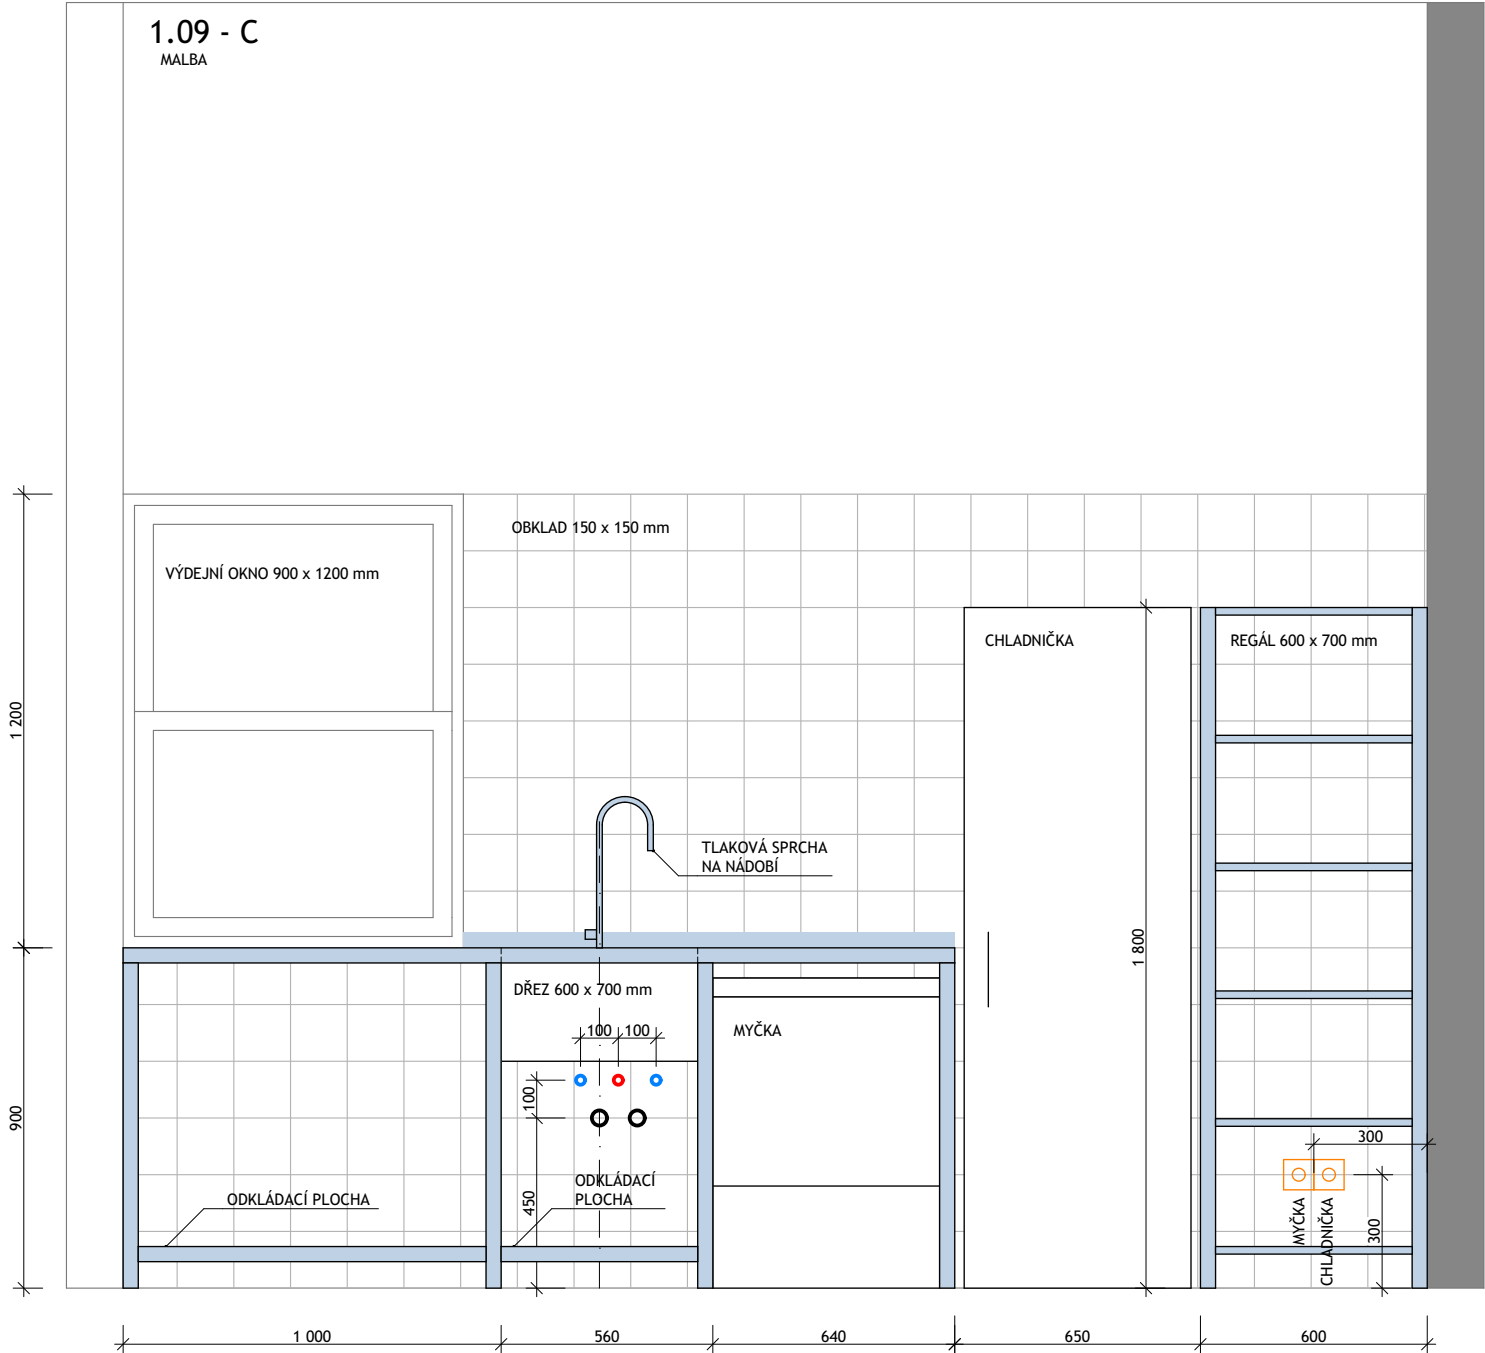

LEGENDA:

- ELEKTROZÁSUVKA
- ELEKTROZÁSUVKA
- TEPLÁ VODA
- STUDENÁ VODA
- ODPAD
- PLYN

LEGENDA MATERIÁLŮ:

POVRCH NEREZ PLECH

POZNÁMKA:

- PŘED ZADÁNÍM DO VÝROBY JE NUTNÉ PROVÉST ZAMĚŘENÍ PROSTORU
- FINÁLNÍ MATERIÁLY BUDOU ODSOUHLASENY INVESTOREM
- KONEČNÉ POZICE INSTALACÍ UPŘESNÍ DODAVATEL PO VÝBĚRU SPOTŘEBIČŮ

POZNÁMKA:

NÁBYTKOVÁ SESTAVA SPOTŘEBIČE NEJSOU SOUČÁSTÍ DODÁVKY STAVEBNÍCH PRACÍ PRO KD ZLATNÍKY, JSOU SOUČÁSTÍ SAMOSTATNÉHO VÝBĚROVÉHO ŘÍZENÍ NA DODÁVKU VYBAVENÍ PRO KD ZLATNÍKY

±0,000 = 284,714 m/m
souřadný systém: JTSK
výškový systém: BpV

akce **Stavební úpravy KD Zlatníky**
změna užívání části stavby, stavební úpravy, novostavba garáže, vytápění, zpevněné plochy, oplocení
k.ú. Zlatníky p.č. st. 113, st.110/1, st. 110/2, 61/1, 61/5

stavebník **Městská část Zlatníky**
6. května 52/22, Zlatníky 746 01 Opava

projektant **Ing. Tomáš Ryž**
Jezdkovice č. 37, 747 55
+420 605 446 004
tomas@risch.cz
www.risch.cz



název výkresu **KUCHYŇ SO.2 - 1.09 C, D**

zodp. projektant **Ing. Tomáš Ryž ČKAIT 1103749**

stupeň projektu **DPS**

měřítka **1:20 A3+** č. výkresu **D.1.1-AST-034**

datum **02/2021** paré