

ODSAVAČ SPECIFIKACE  
OSVĚTLENÍ 2X LED DIODY  
ENERGETICKÁ TŘÍDA C  
MAXIMÁLNÍ HLUČNOST 54 dB  
MAXIMÁLNÍ VÝKON ODTAHU 335 m³/h  
PRŮMĚR VÝSTUPU 150 mm



KOMBINOVANÝ SPORÁK SPECIFIKACE  
POVRCHY NEREZ  
SKLOKERAMICKÁ VARNÁ DESKA  
PEČÍCÍ TROUBA 990 W  
VARNÉ DESKY 7,6 kW  
OBJEM TROUBY 72 L

NABÍDKOVÉ LEDNICE SPECIFIKACE  
SAMOSTATNÉ STOJÍCÍ LEDNICE, PROSKLENÉ DVEŘE  
CELKOVÝ OBJEM 320 L  
ROZMĚRY 600/600/...  
CHLADÍCÍ TEPLOTA 0-10°C

MYČKA SPECIFIKACE  
VOLNÉ STOJÍCÍ MYČKA Š. 600 mm, POHLEDOVÉ PLOCHY NEREZ PROVEDENÍ  
MYCÍ PROGRAMY 160, 60, 90, 30 min.  
SPOTŘEBY: 10,5 l, 0,935 kWh  
KAPACITA MYTÍ 14 SAD  
SYSTÉM SUŠENÍ

### POZNÁMKA:

- NÁBYTKOVÁ SESTAVA A SPOTŘEBIČE NEJSOU SOUČÁSTÍ DODÁVKY STAVEBNÍCH PRACÍ PRO KD ZLATNÍKY, JSOU SOUČÁSTÍ SAMOSTATNÉHO VÝBĚROVÉHO ŘÍZENÍ NA DODÁVKU VYBAVENÍ PRO KD ZLATNÍKY

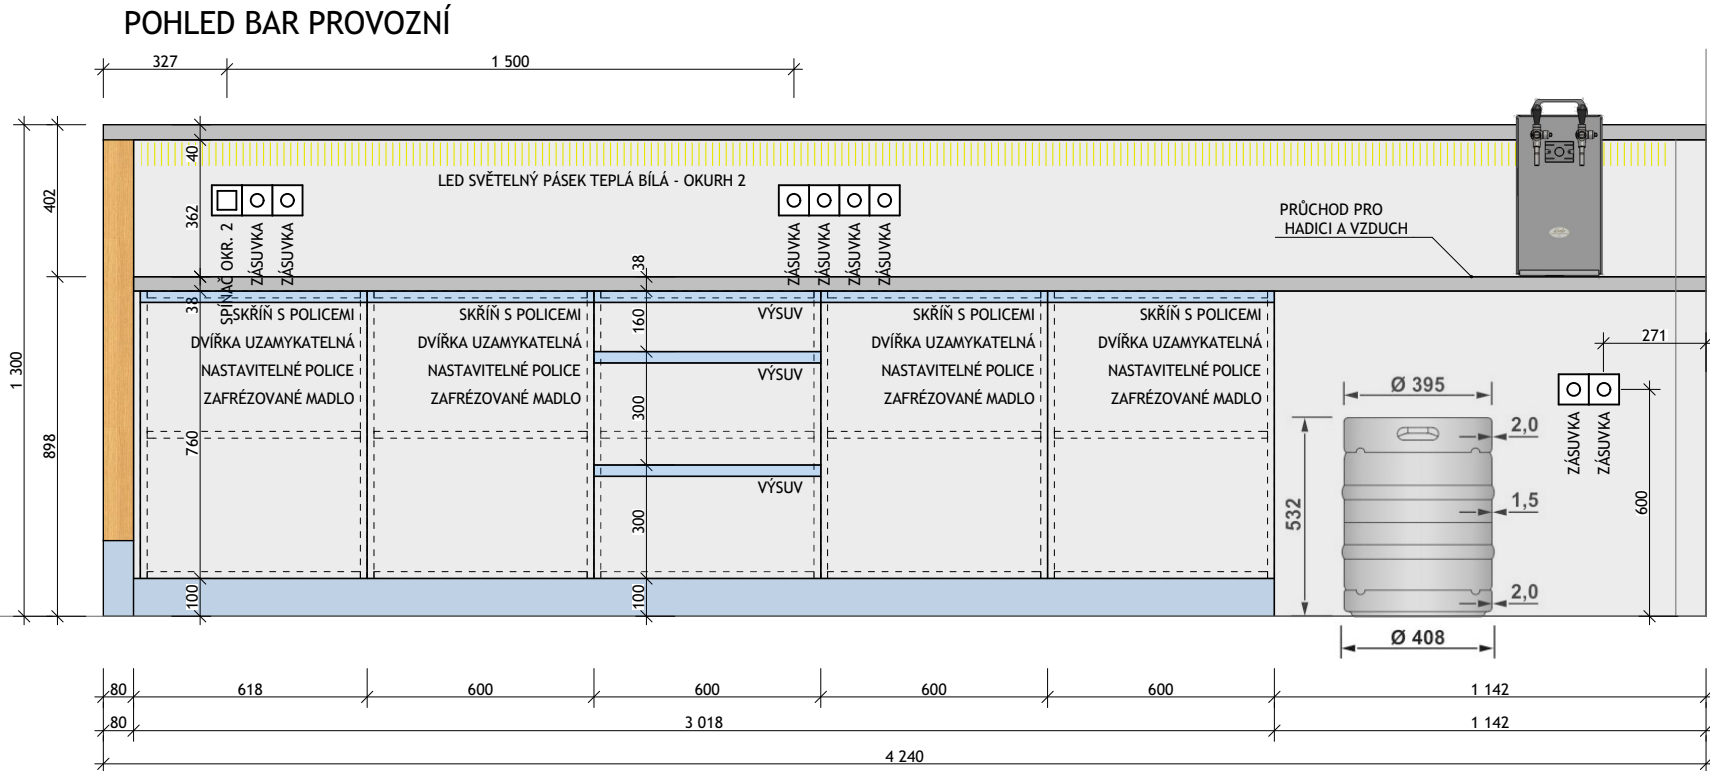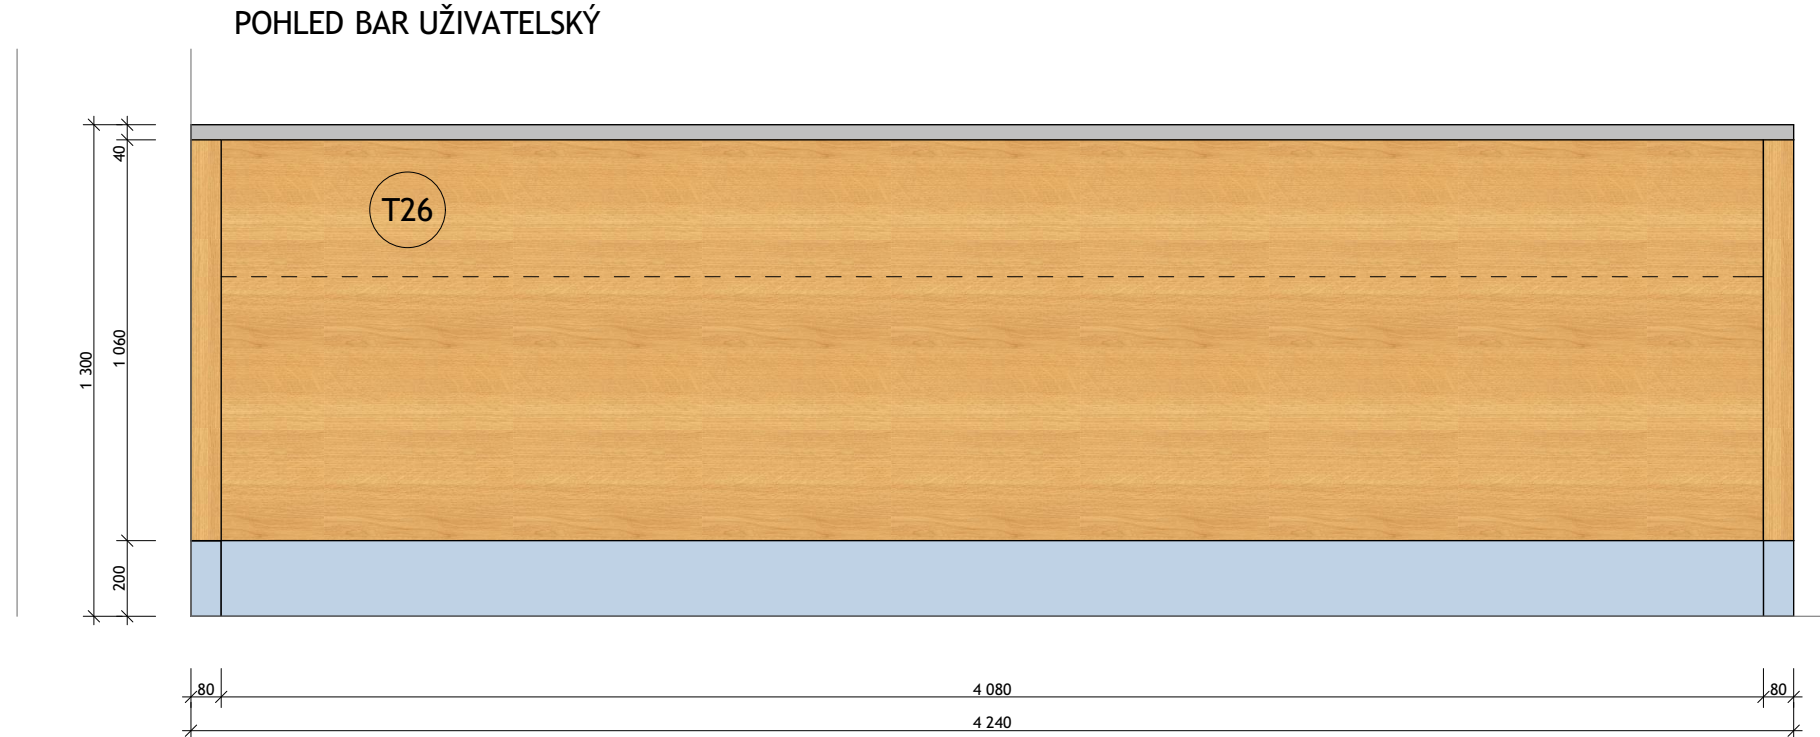

±0,000 = 284,714 m/m  
souřadný systém: JTSK  
výškový systém: BpV

akce

### Stavební úpravy KD Zlatníky

změna užívání části stavby, stavební úpravy, novostavba garáže, vytápění, zpevněné plochy, oplocení

k.ú. Zlatníky p.č. st. 113, st.110/1, st. 110/2, 61/1, 61/5

stavebník

### Městská část Zlatníky

6. května 52/22, Zlatníky 746 01 Opava

projektant

### Ing. Tomáš Ryž

Jezdkovice č. 37, 747 55  
+420 605 446 004  
tomas@risch.cz  
www.risch.cz



název výkresu

### SESTAVA SO.3 - 1.03 - T26

zodp. projektant

### Ing. Tomáš Ryž ČKAIT 1103749

stupeň projektu

### DPS

měřítko

### 1:20 A3+ č. výkresu D.1.1-AST-036

datum

### 02/2021 paré