

MYČKA SPECIFIKACE
Výkon: 30 košů/hod.
Velikost koše: 400x400 mm
Zásuvná výška: 315 mm
Spotřeba opl.vody / mycí cyklus (l): 2,75
Délka programu (min): 3
Teplota v nádrži (°C): 55
Teplota v bojleru (°C): 80
Příkon/napětí: 2,92kW/230V
Rozměr: 450 x 515 x 740-760 mm

VÝČEPNÍ PULT SPECIFIKACE
NEREZOVÉ PROVEDENÍ
3 VÝČEPNÍ PÍPY
MONTÁŽ DO PRACOVNÍ DESKY
ODKAPOVÁ PLOCHA ODVEDENA DO KANALIZACE


NABÍDKOVÁ LEDNICE SPECIFIKACE
SAMOSTATNĚ STOJÍCÍ LEDNICE, PROSKLENĚ DVEŘE
CELKOVÝ OBJEM 320 L
ROZMĚRY 600/600/...
CHLADÍCÍ TEPLOTA 0-10°C

MOKRÉ CHLAZENÍ SPECIFIKACE
VODNÍ PODSTOLOVÉ CHLAZENÍ
VÝKON 110 l/h
VÝTLAK 7,0 m


POZNÁMKA:

- NÁBYTKOVÁ SESTAVA A SPOTŘEBIČE NEJSOU SOUČÁSTÍ DODÁVKY STAVEBNÍCH PRACÍ PRO KD ZLATNÍKY, JSOU SOUČÁSTÍ SAMOSTATNÉHO VÝBĚROVÉHO ŘÍZENÍ NA DODÁVKY VYBAVENÍ PRO KD ZLATNÍKY

POHLED BAR

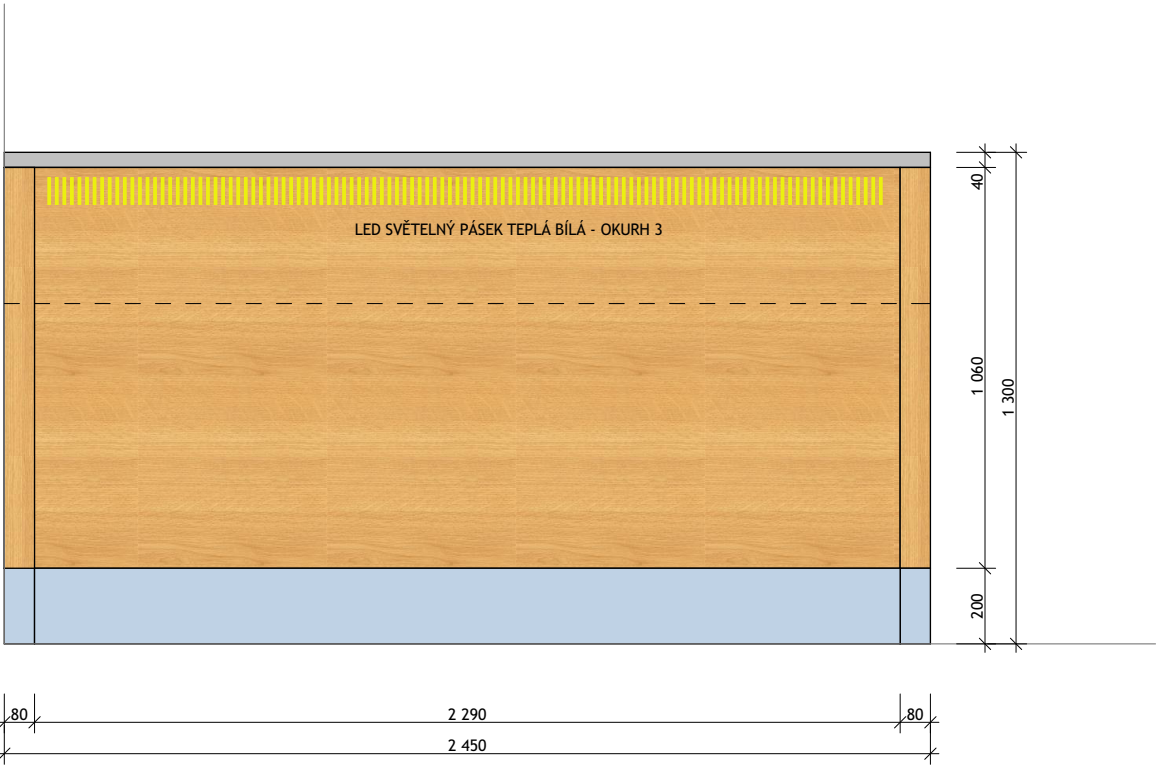

POHLED BAR - PRACOVNÍ STRANA

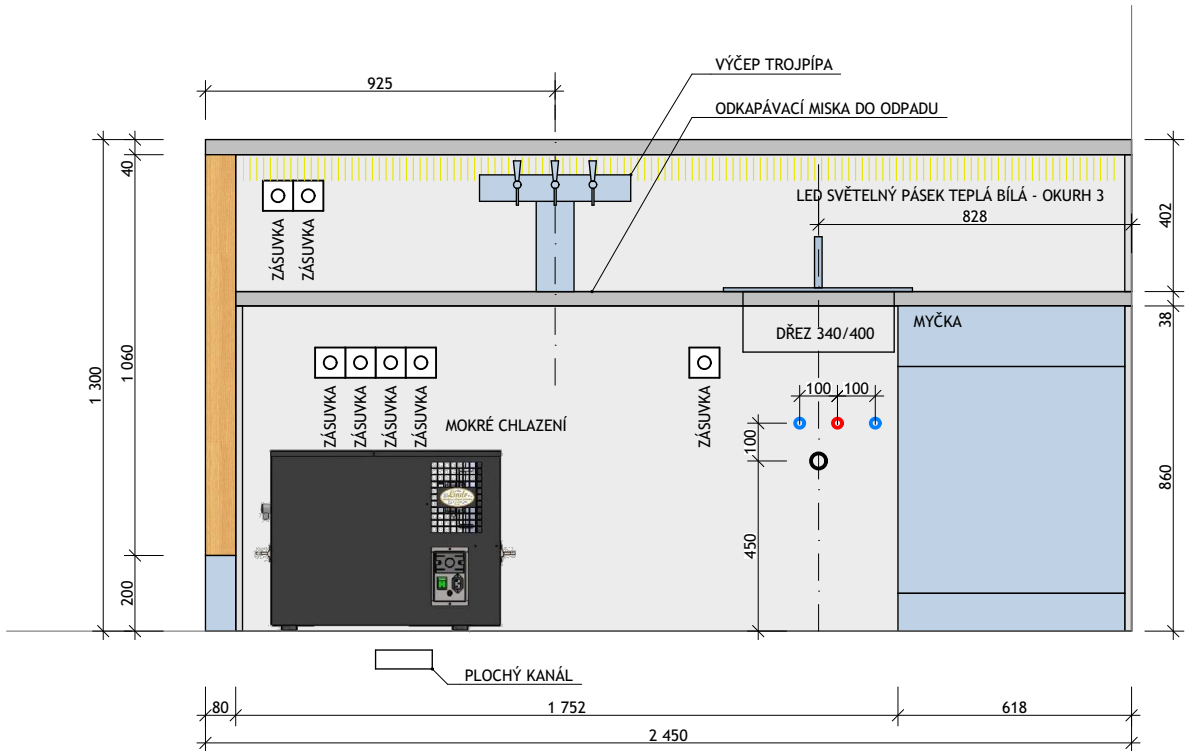

±0,000 = 284,714 m/m
souřadný systém: JTSK
výškový systém: BpV

akce **Stavební úpravy KD Zlatníky**
změna užívání části stavby, stavební úpravy, novostavba garáže, vytápění, zpevněné plochy, oplocení
k.ú. Zlatníky p.č. st. 113, st.110/1, st. 110/2, 61/1, 61/5

stavebník **Městská část Zlatníky**
6. května 52/22, Zlatníky 746 01 Opava

projektant **Ing. Tomáš Ryž**
Jezdkovice č. 37, 747 55
+420 605 446 004
tomas@risch.cz
www.risch.cz



název výkresu **SESTAVA SO.2 - 1.03 - T18**

zodp. projektant **Ing. Tomáš Ryž ČKAIT 1103749**

stupeň projetku **DPS**

měřítko **1:20 A3+** č. výkresu **D.1.1-AST-037**

datum **02/2021** paré