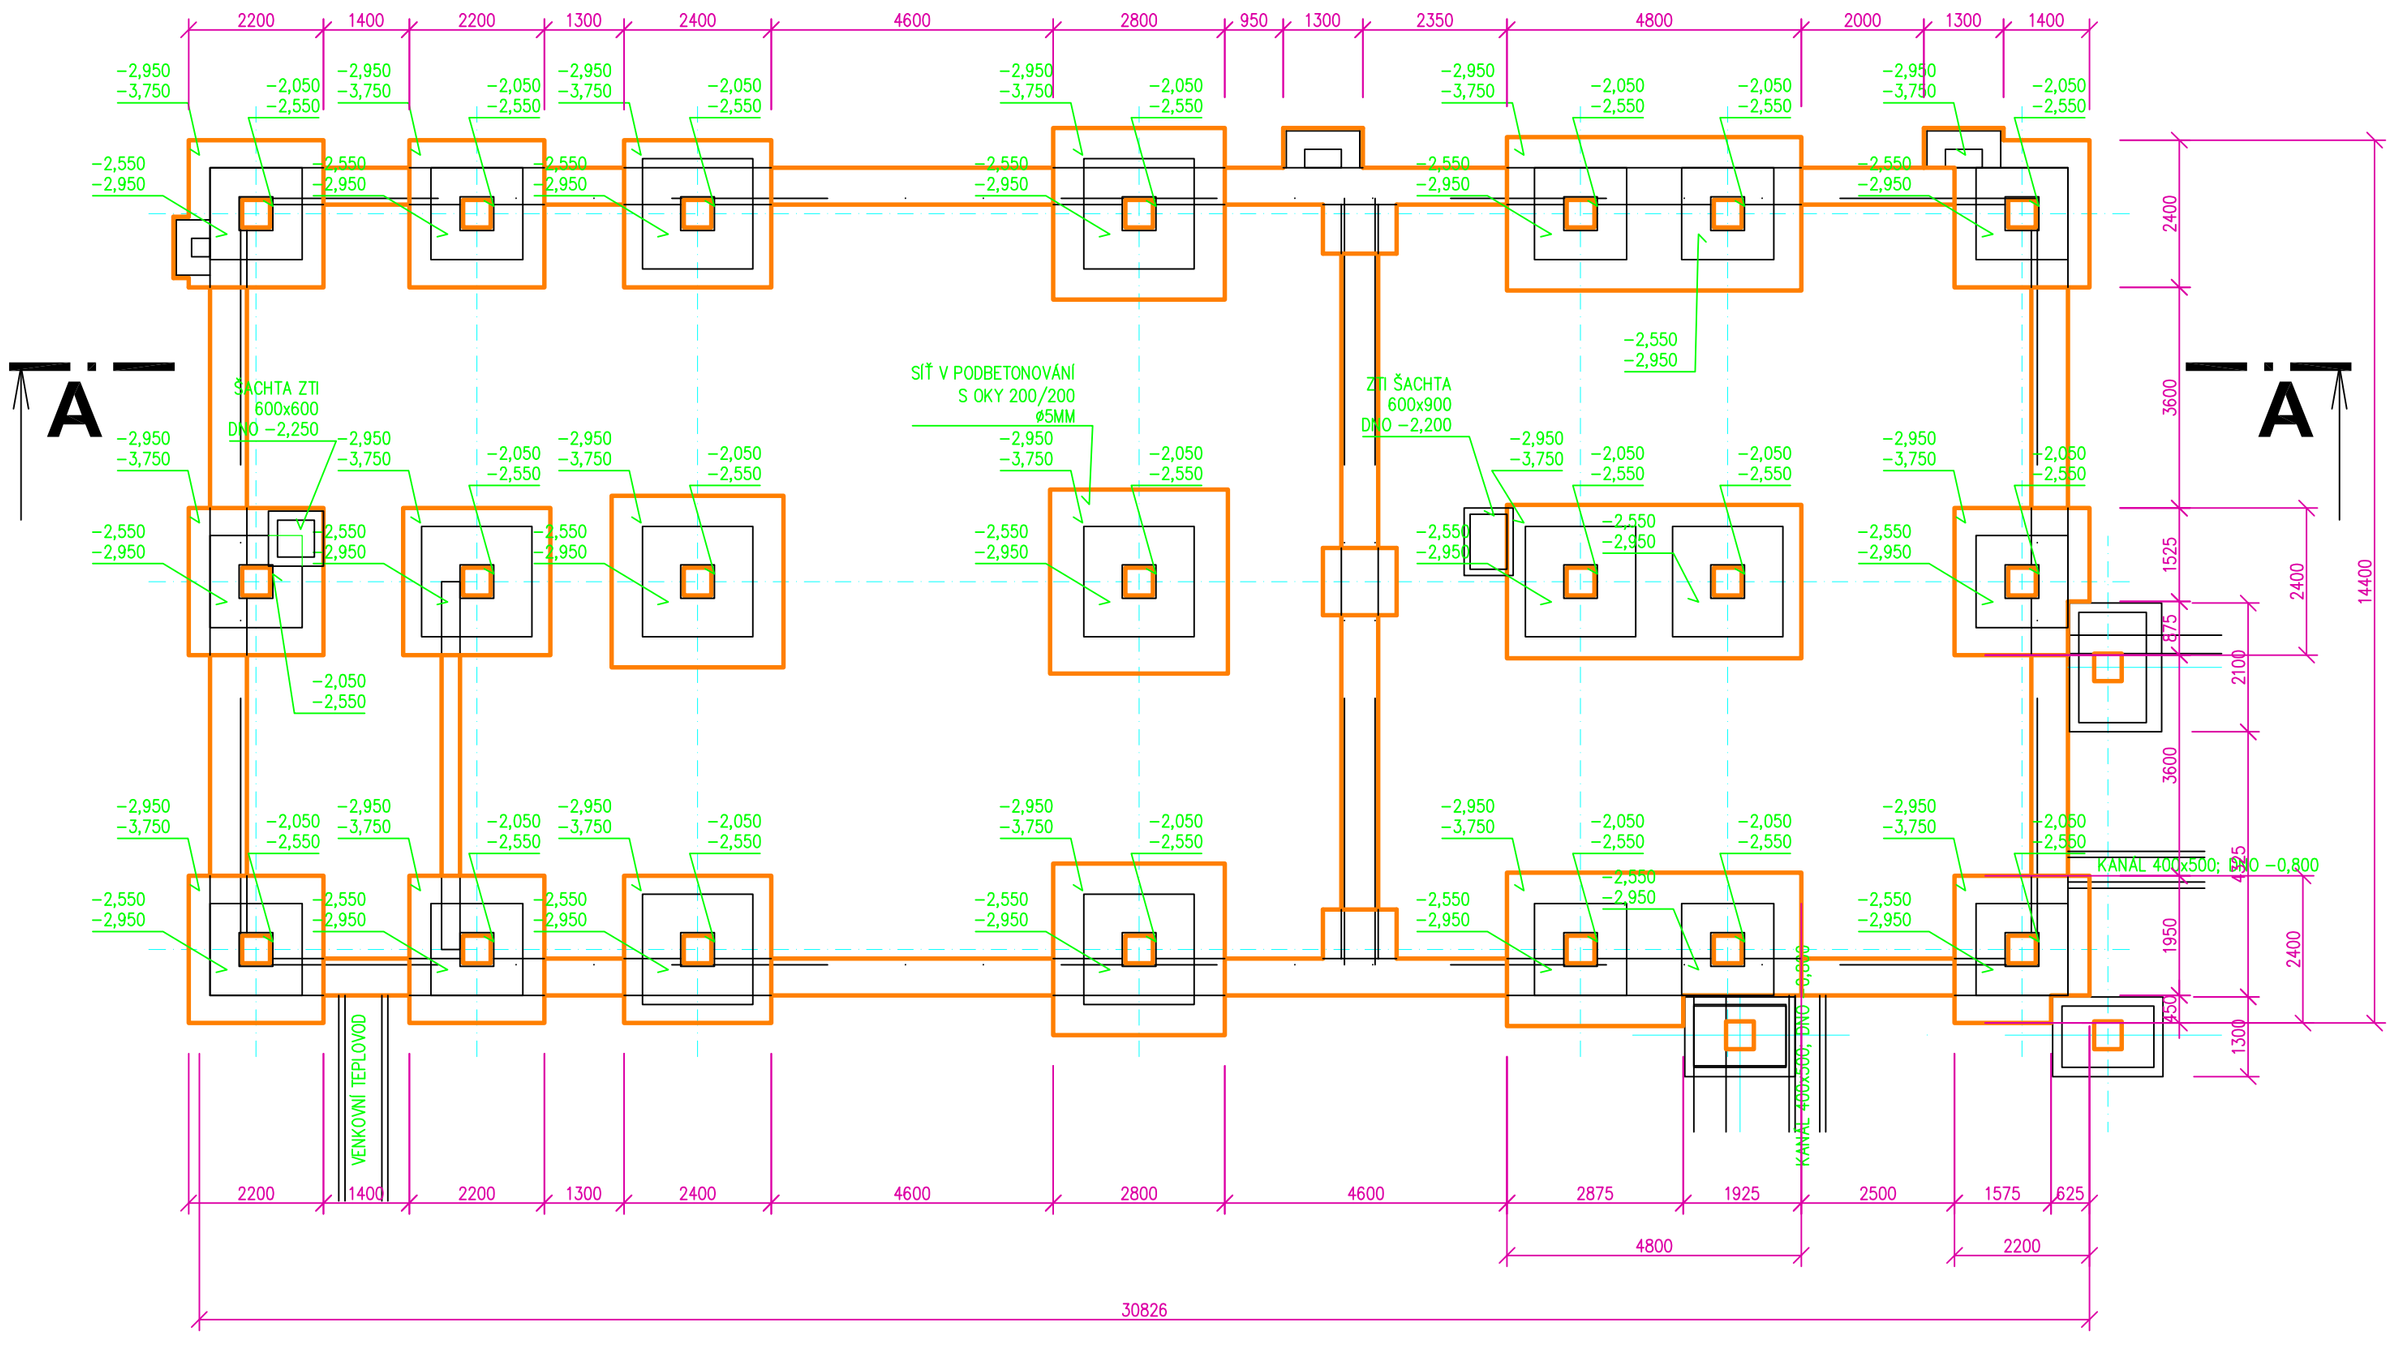


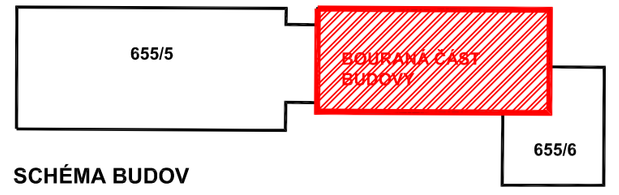


SCHÉMA BUDOV

| | | |
|---|---|---|
| INVESTOR: STATUTÁRNÍ MĚSTO OPAVA<br>HORNÍ NÁMĚSTÍ 69<br>746 26 OPAVA | | GENERÁLNÍ PROJEKTANT :<br>ATELIÉR EMMET, s.r.o.<br>Otická 317/32, 746 01 Opava, CZ<br>IČ: 277 89 594<br>DIČ: CZ 277 89 594 |
| MÍSTO STAVBY: | k.ú.: 711811 KYLEŠOVICE<br>parc.č.: 655/5 | |
| PROJEKTANT PROFESE: | ING. BLANKA LIČMANOVÁ, OTICKÁ 32, 746 01 OPAVA<br>KONTAKT: +420 608 711 203 | VÝTISK ČÍSLO: 1 2 3 4 / 5 6 7 8 / 9 10 11 12 / 13 14 15 16 |
| VYPRACOVAL | ING. BLANKA LIČMANOVÁ | |
| Č.ZAKÁZKY PROFESE | | |
| STAVBA: OPAVA - KYLEŠOVICE<br>DEMOLICE ČÁSTI BUDOVY PARC.Č. 655/5 | | STUPEŇ PROJEKTU: BOURACÍ PRÁCE<br>ZAK. ČÍSLO : EM. 2017- 145<br>DATUM: únor 2017 |
| OBJEKT: SO 01 ● ROZESTAVĚNÁ ČÁST BUDOVY PARC.Č. 655/5 | | |
| D / DOKUMENTACE | | |
| NÁZEV VÝKRESU: ZÁKLADY | MĚŘÍTKO : 1: 100 | Č.VÝKRESU: D / 03 |