


STÁVAJÍCÍ OBJEKT VRÁTNICE DPMO

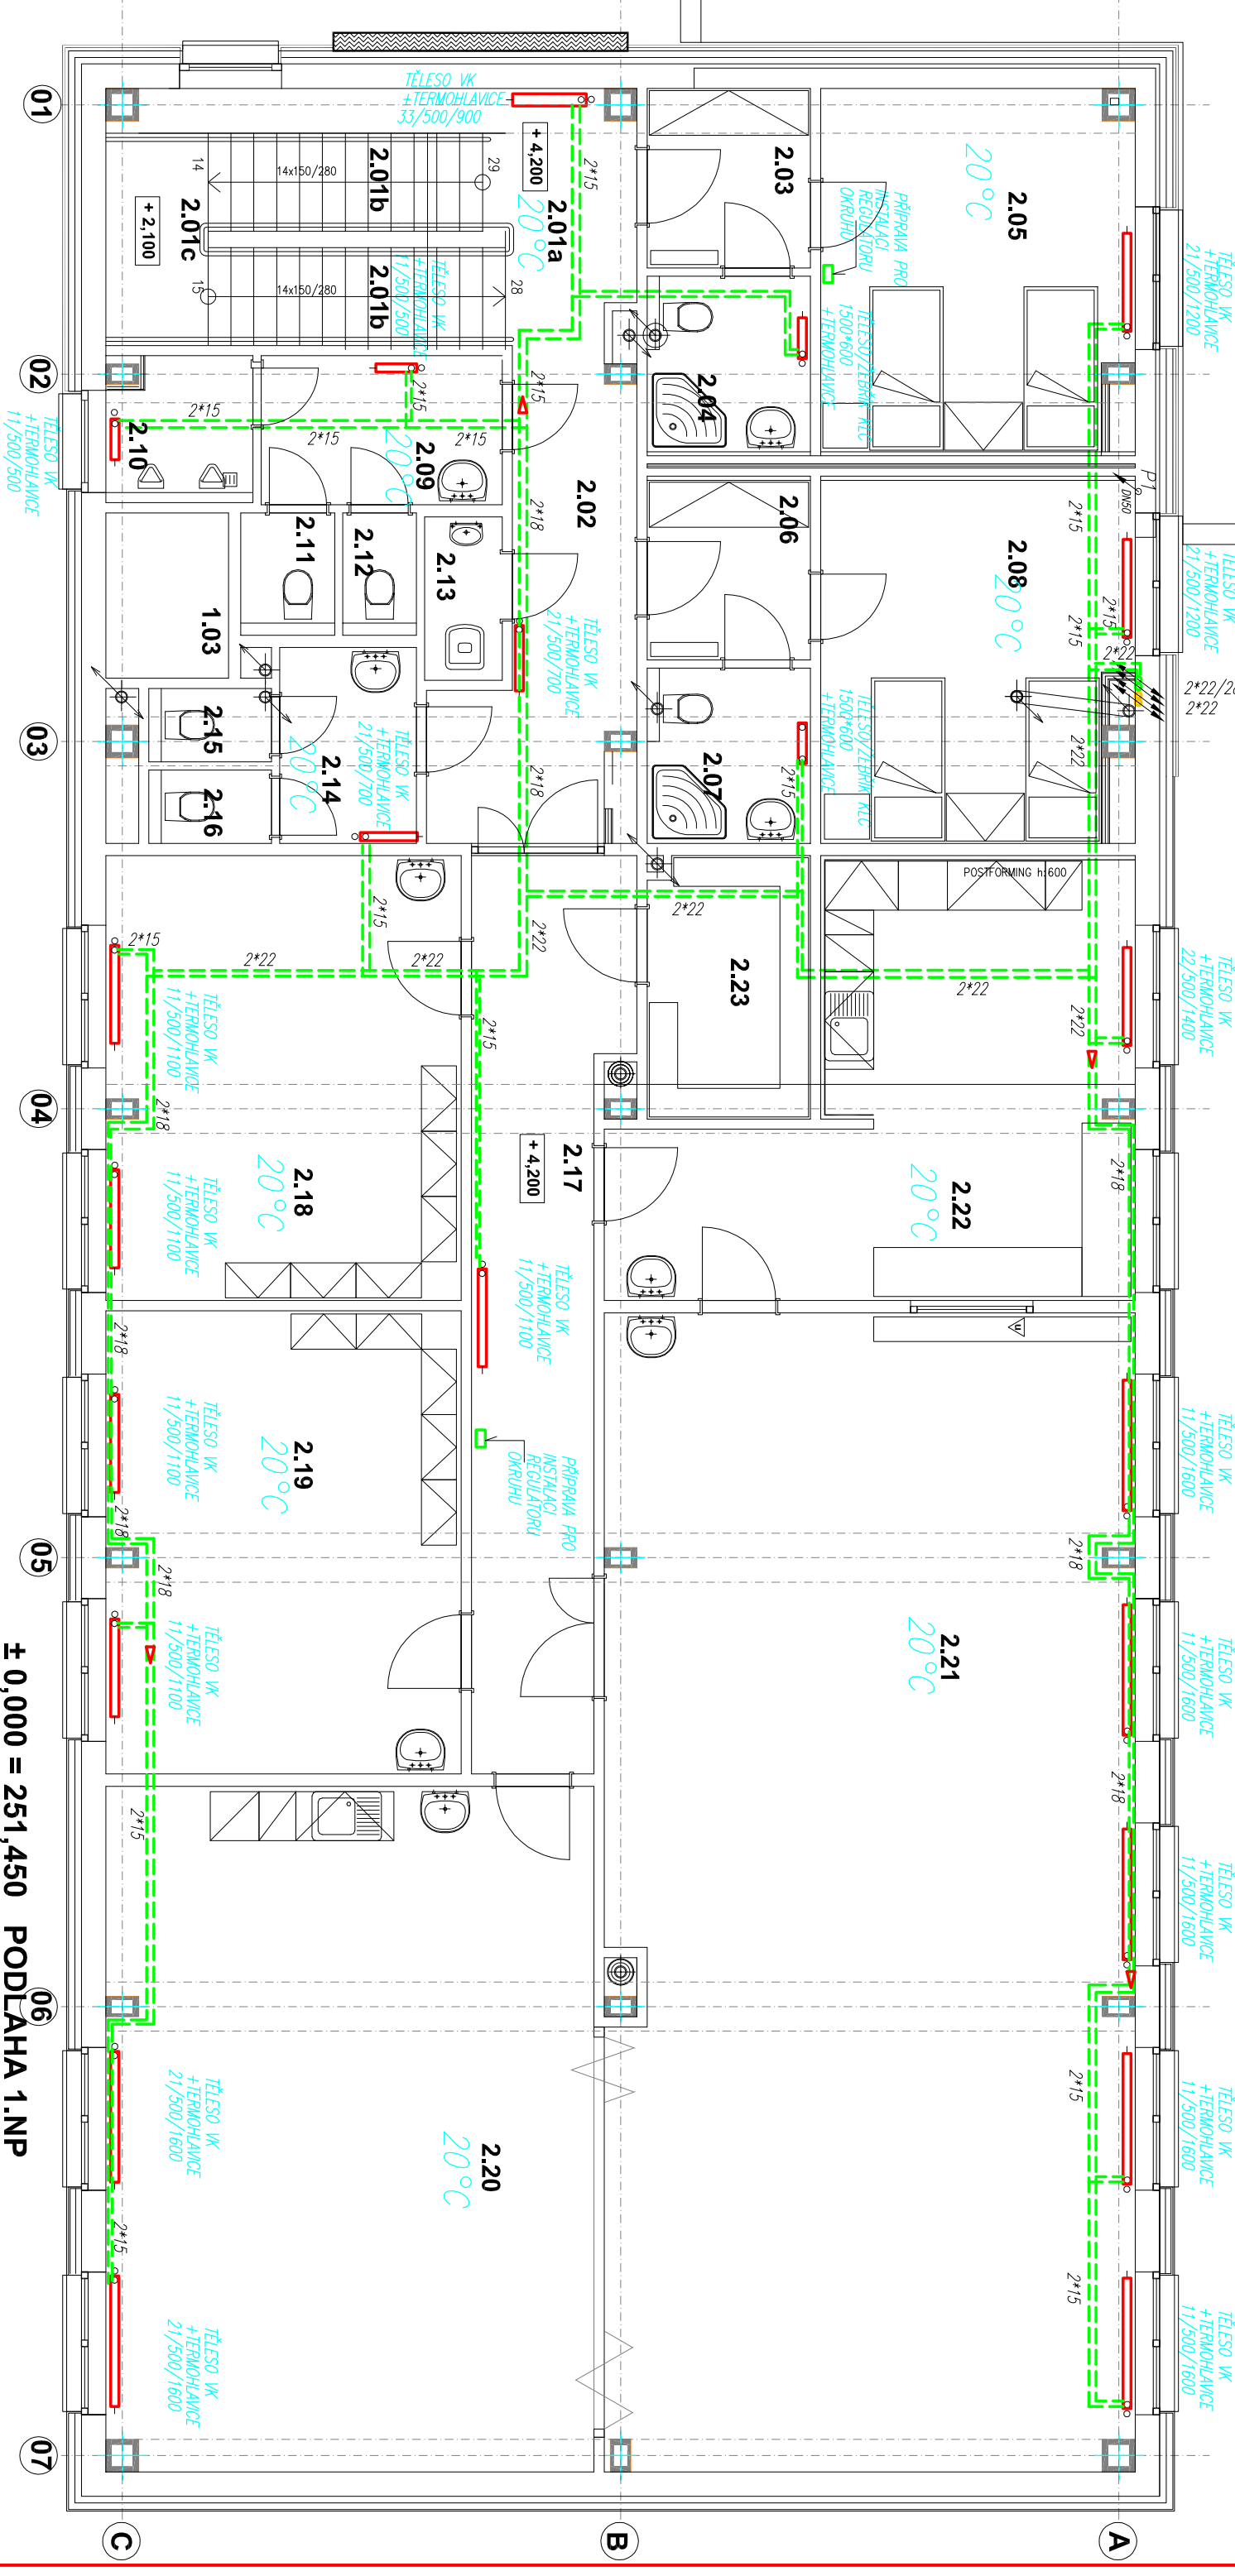

LEGENDA MÍSTNOSTÍ 2.NP

	ÚČEL MÍSTNOSTI	PLOCHA	ÚČEL MÍSTNOSTI	PLOCHA	
2. 01a	SCHODIŠTĚ – PODESTA	7,06	2. 12	KABINA WC – MUŽI	1,35
2. 01b	SCHODIŠTĚ – RAMENA	---	2. 13	OKUDOVÁ KOMORA	1,90
2. 01c	SCHODIŠTĚ – MEZIPODESTA	3,50	2. 14	PŘEDSÍŇ WC – ŽENY	4,02
2. 02	SCHODIŠŤOVÁ HALA	10,28	2. 15	KABINA WC – ŽENY	1,35
2. 03	PŘEDSÍŇ	4,40	2. 16	KABINA WC – ŽENY	1,35
2. 04	KOUPELNA + WC	4,30	2. 17	CHODBA	18,40
2. 05	POKOU	16,70	2. 18	KANCELAŘ VELITELE JEDN.	23,61
2. 06	PŘEDSÍŇ	4,40	2. 19	KANCELAŘ VELITELE JEDN.	24,60
2. 07	KOUPELNA + WC	4,30	2. 20	DENNÍ MÍSTN.-PŘÍPRAVA	49,94
2. 08	POKOU	16,54	2. 21	ZASEDACÍ MÍSTN.-ŠTAB	91,20
2. 09	PŘEDSÍŇ WC – MUŽI	5,24	2. 22	ČAJOVÁ KUCHYNKA	26,37
2. 10	PISOVÁŘ – MUŽI	3,00	2. 23	SKLAD KRIZOVÉHO ŠTÁBU	6,45
2. 11	KABINA WC MUŽI	1,73	1. 03	SUŠIČI VĚŽ – SUŠENÍ HADIC	

LEGENDA

- OTOPNÁ TĚLESA – OCELOVÁ DESKOVÁ TYP VENTILKOMPAKT+ARMATURY PŘÍPOJOVACÍ H kus+TERMOHLAVICE
- ROZVOD VYTÁPĚNÍ – VEDENÉ PODLAHOU S IZOLACÍ TL.9mm a ve ZDECH PŘI PODLAZE, POTRUBÍ ČU PAJENÉ nebo LISOVANÉ SPOJE
- VEDENÍ POTRUBÍ V PODLAZE
- VRSTVA BETONU 50mm
- POTRUBÍ V PODLAZE Ču d15/18/22+iz 9mm(max. 40mm)
- BETONOVÁ PODLAHA



± 0,000 = 251,450 PODLAHA 1.NP
D 1.01.4/2 ZAŘÍZENÍ PRO VYTÁPĚNÍ+PLYNOINSTALACE

INVESTOR:	STATUTÁRNÍ MĚSTO OPAVA HORNÍ NÁMĚSTÍ 69 746 26 OPAVA IČO: 00300535	GENERALNÍ PROJEKTANT : ATELIÉR EMMET, s.r.o., Ořechá 317/32, 746 01 Opava, CZ IČ: 277 89 594 DIČ: CZ 277 89 594
MÍSTO STAVBY:	K.Ú.: 711811 KYLEŠOVICE poc.č.: 655/5	
PROJEKTANT PROJESE:	ING. JIŘÍ HENDRYCH,BILOVECKÁ 167,OPAVA 6,747 06 KONTAKT: +420 606 262 761	VÝTISK ČÍSLO: 1 2 3 4 5 6 7 8 9 10 11 12 13 14 15 16
VYPRACOVAL	ING. HENDRYCH JIŘÍ	DOKUMENTACE PRO PROVEDENÍ STAVBY (DPS)
STAVBA	OPAVA - KYLEŠOVICE NOVOSTAVBA HASIČSKÉ ZBROJNICE	STUPEŇ PROJEKTU: PRO PROVEDENÍ STAVBY (DPS)
OBJEKT	SO 01 HASIČSKÁ ZBROJNICE	ZK. ČÍSLO : EM. 2017 - 145
NÁZEV VÝKRESU	PŮDORYS 2.NP-VYTÁPĚNÍ	DATA: DUBEN 2020
	1 : 75	Č. VÝKRESU: DUBEN 2020
		V2