PŮDORYS 2.NP

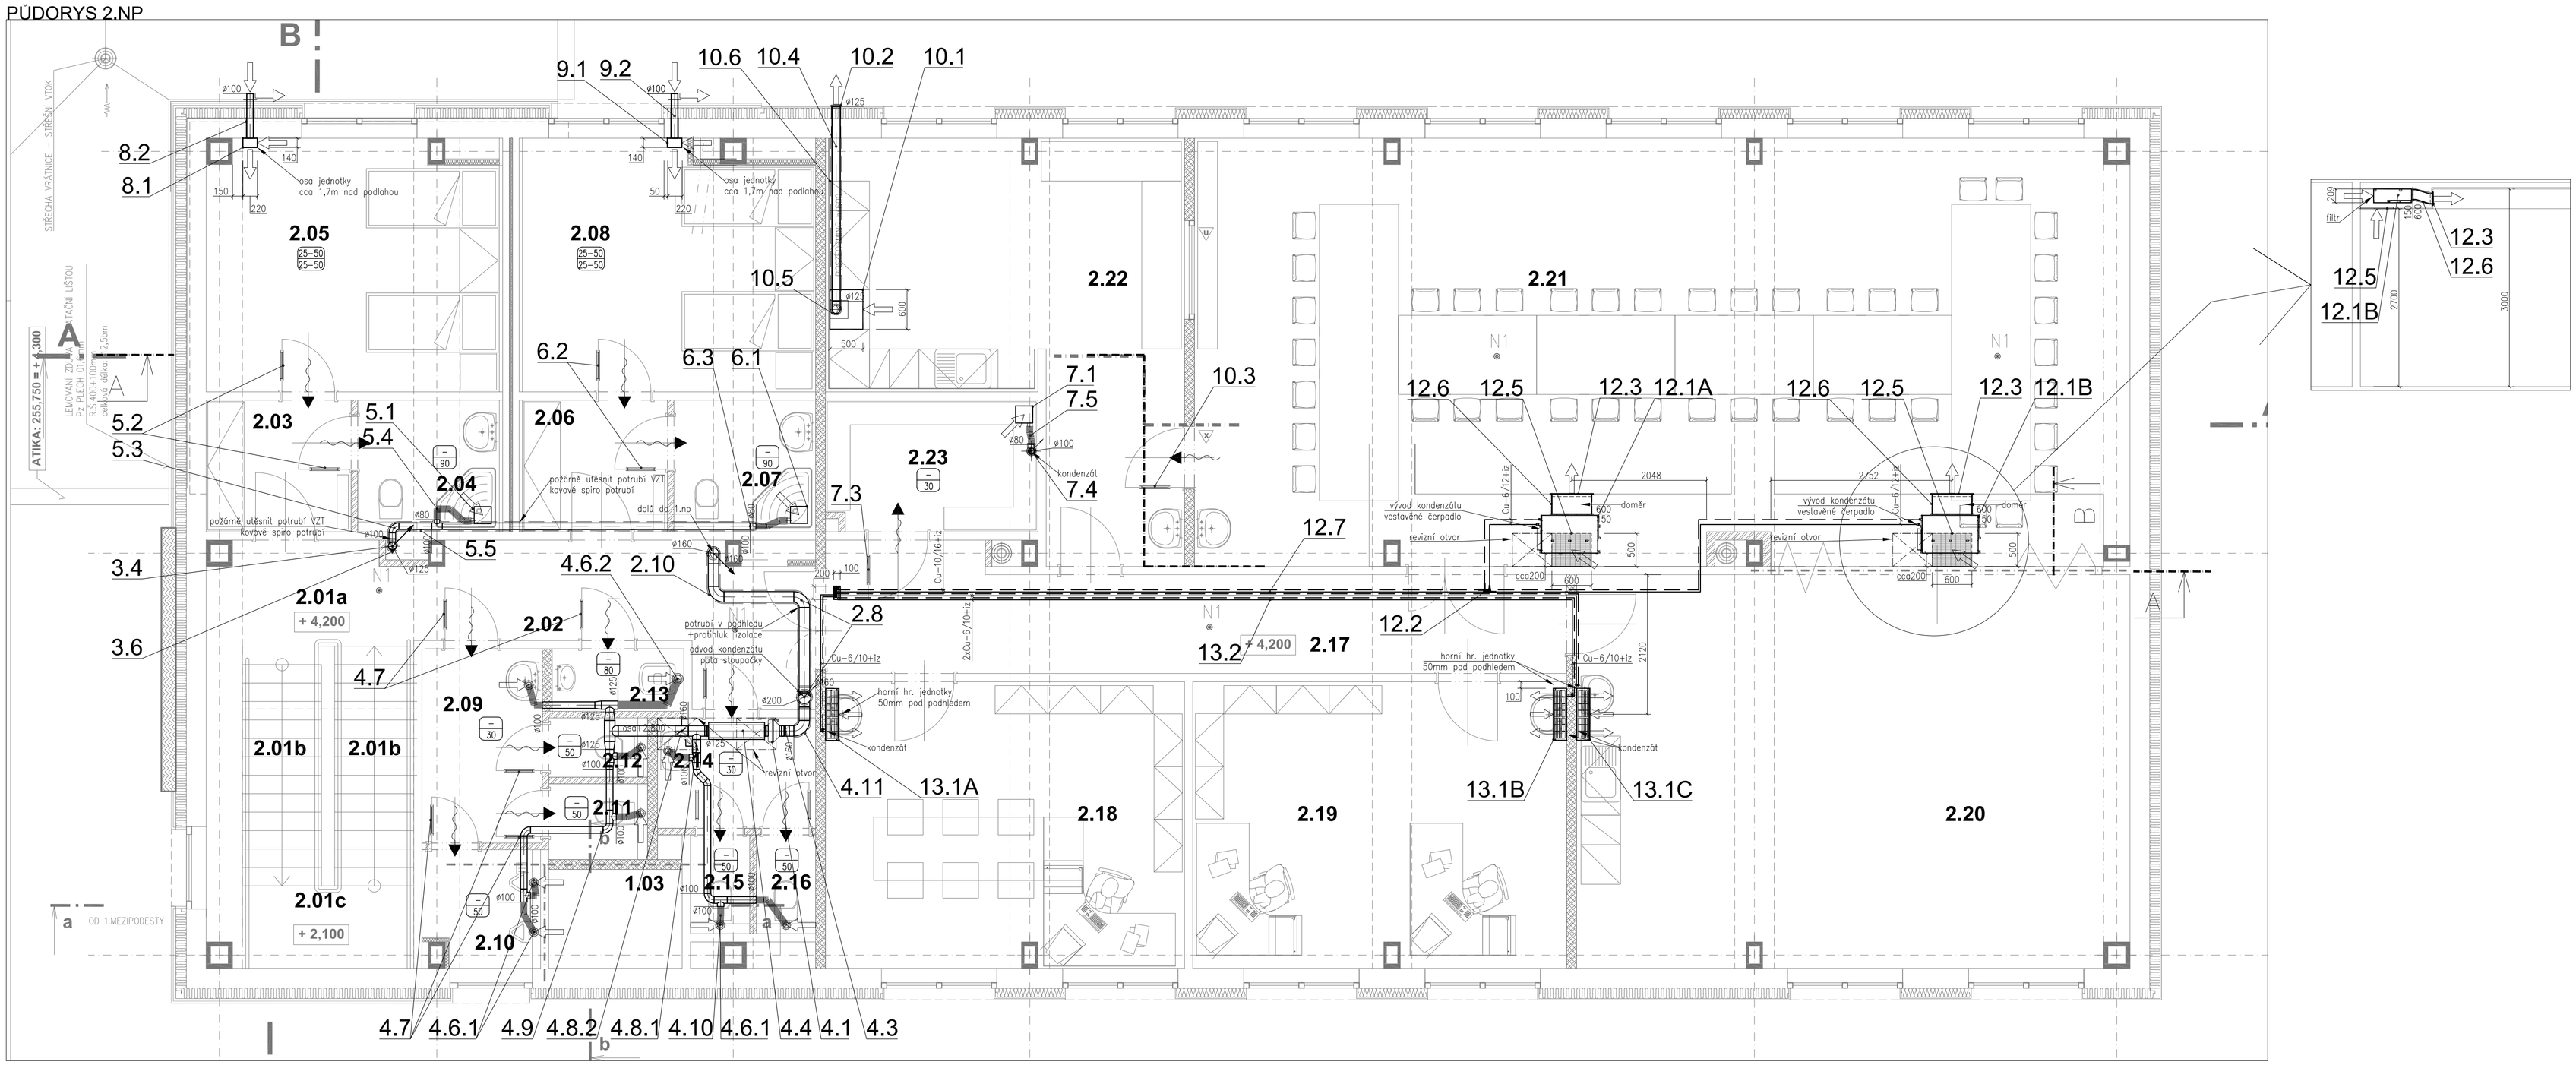

ŘEZ A-A

LEGENDA MÍSTNOSTÍ 2.NP

	ÚČEL MÍSTNOSTÍ	PLOCHA	OBVOD	S.V.	PODLAHA		PODHLED	
2. 01a	SCHODIŠTĚ – PODESTA	7,06	---	2,60	SLINUTÁ DL. DESIGN	P 05	SKL. 600/600	S 01
2. 01b	SCHODIŠTĚ – RAMENA	---	---	---	SLDL. schodovky	P 07	ŠTUK + MALBA	S 04
2. 01c	SCHODIŠTĚ – MEZIPODESTA	3,50	---	---	SLINUTÁ DL. DESIGN	P 06	ŠTUK + MALBA	S 04
2. 02	SCHODIŠTOVÁ HALA	10,28		2,60	SLINUTÁ DL. DESIGN	P 05	SDK WHITE	S 03
2. 03	PŘEDSÍŇ	4,40		2,60	LEPENÝ VINYL	P 08	SDK WHITE	S 03
2. 04	KOUPELNA + WC	4,30		2,50	KERAMICKÁ DLAŽBA	P 09	SDK GREEN	S 02
2. 05	POKOJ	16,70		2,80	LEPENÝ VINYL	P 08	SDK WHITE	S 03
2. 06	PŘEDSÍŇ	4,40		2,60	LEPENÝ VINYL	P 08	SDK WHITE	S 03
2. 07	KOUPELNA + WC	4,30		2,50	KERAMICKÁ DLAŽBA	P 09	SDK GREEN	S 02
2. 08	POKOJ	16,54		2,80 2,60	LEPENÝ VINYL	P 08	SDK WHITE	S 03
2. 09	PŘEDSÍŇ WC – MUŽI	5,24		2,50	SLINUTÁ DLAŽBA R10	P 10	SKL. 600/600	S 01
2. 10	PISOÁR – MUŽI	3,00		2,65	SLINUTÁ DLAŽBA R10	P 10	SDK GREEN	S 02
2. 11	KABINA WC – MUŽI	1,73		2,50	SLINUTÁ DLAŽBA R10	P 10	SDK GREEN	S 02
2. 12	KABINA WC – MUŽI	1,35		2,50	SLINUTÁ DLAŽBA R10	P 10	SDK GREEN	S 02
2. 13	ÚKLIDOVÁ KOMORA	1,90		2,50	SLINUTÁ DLAŽBA R10	P 10	SDK WHITE	S 03
2. 14	PŘEDSÍŇ WC – ŽENY	4,02		2,50	SLINUTÁ DLAŽBA R10	P 10	SKL. 600/600	S 01
2. 15	KABINA WC – ŽENY	1,35		2,50	SLINUTÁ DLAŽBA R10	P 10	SDK GREEN	S 02
2. 16	KABINA WC – ŽENY	1,35		2,50	SLINUTÁ DLAŽBA R10	P 10	SDK GREEN	S 02
2. 17	CHODBA	18,40		2,60	SLINUTÁ DL. DESIGN	P 05	SKL. 600/600	S 01
2. 18	KANCELÁŘ VELITELE JEDN.	23,61		2,80	LEPENÝ VINYL	P 08	SKL. 600/600	S 01
2. 19	KANCELÁŘ VELITELŮ	24,60		2,80	LEPENÝ VINYL	P 08	SKL. 600/600	S 01
2. 20	DENNÍ MÍSTN.–PŘÍPRAVNA	49,94		3,00 2,70	LEPENÝ VINYL	P 08	SKL. 600/600 SDK WHITE	S 01 S 03
2. 21	ZASEDACÍ MÍSTN.–ŠTÁB	91,20		3,00 2,70	LEPENÝ VINYL	P 08	SKL. 600/600 SDK WHITE	S 01 S 03
2. 22	ČAJOVÁ KUCHYŇKA	26,37		2,80	LEPENÝ VINYL	P 08	SKL. 600/600	S 01
2. 23	SKLAD KRIZOVÉHO ŠTÁBU	6,45		3,10	LEPENÝ VINYL	P 08	ŠTUK + MALBA	S 04
1. 03	SUŠÍCÍ VĚŽ –SUŠENÍ HADIC							

- PŘED ZAHÁJENÍM MONTÁŽÍ NUTNO ZKOORDINOVAT TRASY VZT S OSTATNÍMI PROFESEMI - VEŠKERÉ ROZMĚRY VZT A PŘÍPADNÉ ZMĚNY VŽDY KOORDINOVAT S PROJEKTANTEM VZT A STAVBY
- PŘESNÉ UMÍSTĚNÍ A BARVU KONCOVÝCH PRVKŮ VZT KOORDINOVAT INVESTOREM A PROJEKTANTEM
- KOTVENÍ ZÁVĚSOVÉ TECHNIKY DLE POKYNŮ STATIKA A PROJEKTANTA STAVBY - VŽDY KONZULTOVAT PŘEDEM
- POTRUBNÍ ROZVODY VÉST CO NEJVÝŠE, CCA 50MM POD STROPEM
- ZMĚNY VEDENÍ POTRUBÍ V VŽDY KONZULTOVAT S PROJEKTANTEM VZT A STAVBY
- VEŠKERÉ ZAŘÍZENÍ VZT (STROJE) NUTNO KOTVIT PRUŽNĚ NA SILENTBLOKY NEBO RÝHOVANOU GUMU TLOUŠŤKY PODLE ZATÍŽENÍ
- VEŠKERÉ PRŮVRTY PRO ROZVODY CHLADIVA POTRUBÍ VZT BUDOU NÁSLEDNĚ UTĚSNĚNY A ZAOMÍTÁNY

± 0,000 = 251,450 PODLAHA 1.NP

D 1.01.4/3 VZDUCHOTECHNICKÉ INSTALACE

INVESTOR:	STATUTÁRNÍ MĚSTO OPAVA HORNÍ NÁMĚSTÍ 69 746 26 OPAVA IČO: 00300535	GENERÁLNÍ PROJEKTANT : ATELIÉR EMMET, s.r.o. Otická 317/32, 746 01 Opava, CZ IČ 277 89 594 DIČ CZ 277 89 594
MÍSTO STAVBY:	k.ú.: 711811 KYLEŠOVICE parc.č.: 655/1, 655/11, 655/12	
PROJEKTANT PROFESE:	ING. MARTIN KAVAN, ZÁMECKÁ 264, 4761 RADUŇ KONTAKT: +420 775 558 335, kavan@airprojekt.cz	
VYPRACOVAL	ING. MARTIN KAVAN	
STAVBA	OPAVA - KYLEŠOVICE NOVOSTAVBA HASIČSKÉ ZBROJNICE	VÝTISK ČÍSLO: 1 2 3 4 / 5 6 7 8 / 9 10 11 12 / 13 14 15 16
OBJEKT	SO 01 HASIČSKÁ ZBROJNICE	STUPEŇ PROJEKTU: DOKUMENTACE PRO PROVEDENÍ STAVBY (DPS)
NÁZEV VÝKRESU	PŮDORYS 2.NP, ŘEZ A-A	ZAK. ČÍSLO : EM. 2017 - 145 DATUM: 02/2020 MĚŘÍTKO : 1 : 50 Č.VÝKRESU: D 1.1.4/3-03