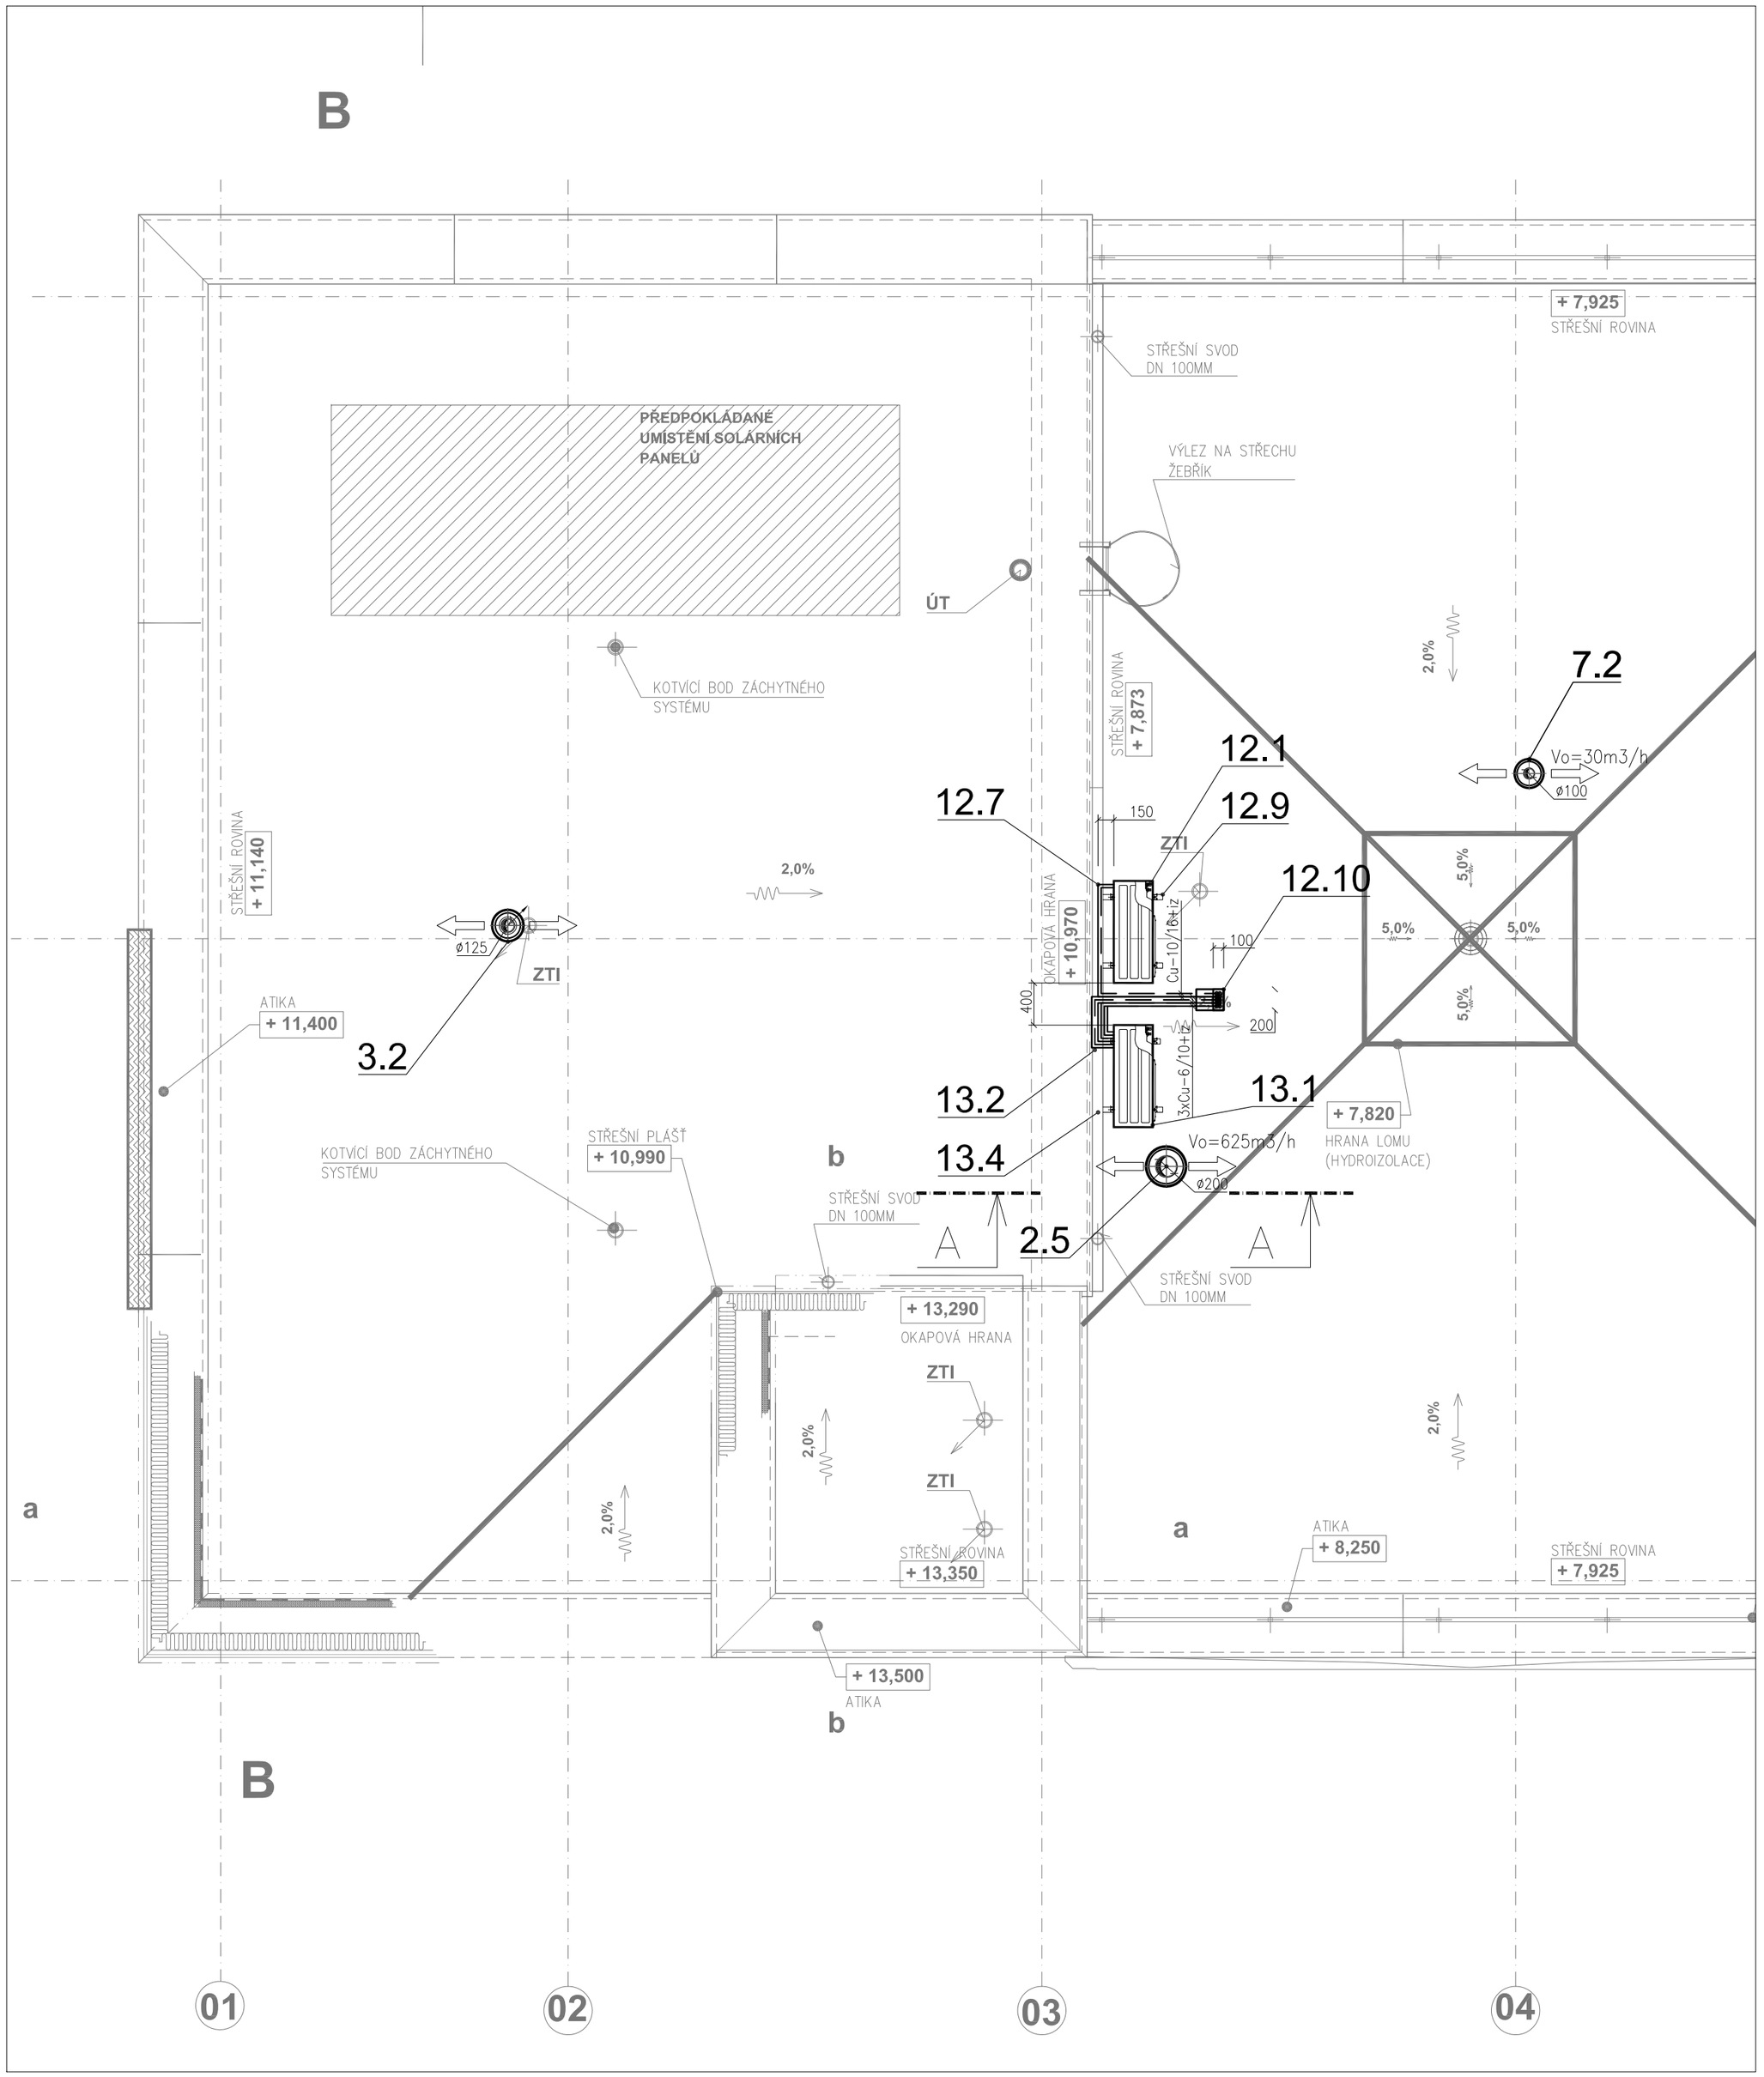

- PŘED ZAHÁJENÍM MONTÁŽÍ NUTNO ZKOORDINOVAT TRASY VZT S OSTATNÍMI PROFESEMI - VEŠKERÉ ROZMĚRY VZT A PŘÍPADNÉ ZMĚNY VŽDY KOORDINOVAT S PROJEKTANTEM VZT A STAVBY
- PŘESNÉ UMÍSTĚNÍ A BARVU KONCOVÝCH PRVKŮ VZT KOORDINOVAT INVESTOREM A PROJEKTANTEM
- KOTVENÍ ZÁVĚSOVÉ TECHNIKY DLE POKYNŮ STATIKA A PROJEKTANTA STAVBY - VŽDY KONZULTOVAT PŘEDEM
- POTRUBNÍ ROZVODY VÉST CO NEJVÝŠE, CCA 50MM POD STROPEM
- ZMĚNY VEDENÍ POTRUBÍ V VŽDY KONZULTOVAT S PROJEKTANTEM VZT A STAVBY
- VĚŠKERÉ ZAŘÍZENÍ VZT (STROJE) NUTNO KOTVIT PRUŽNĚ NA SILENTBLOKY NEBO RÝHOVANOU GUMU TLOUŠŤKY PODLE ZATÍŽENÍ
- VEŠKERÉ PRŮVRTY PRO ROZVODY CHLADIVA POTRUBÍ VZT BUDOU NÁSLEDNĚ UTĚSNĚNY A ZAOMÍTÁNY

± 0,000 = 251,450 PODLAHA 1.NP

D 1.01.4/3 VZDUCHOTECHNICKÉ INSTALACE

INVESTOR:	STATUTÁRNÍ MĚSTO OPAVA HORNÍ NÁMĚSTÍ 69 746 26 OPAVA IČO: 00300535
MÍSTO STAVBY:	k.ú.: 711811 KYLEŠOVICE parc.č.: 655/1, 655/11, 655/12
PROJEKTANT PROFESE:	ING. MARTIN KAVAN, ZÁMECKÁ 264, 4761 RADUŇ KONTAKT: +420 775 558 335, kavan@airprojekt.cz
VYPRACOVAL	ING. MARTIN KAVAN

GENERÁLNÍ PROJEKTANT :
ATELIÉR EMMET, s.r.o.
Otická 317/32, 746 01 Opava, CZ
IČ: 277 89 594
DIČ: CZ 277 89 594

STAVBA
OPAVA - KYLEŠOVICE
NOVOSTAVBA HASIČSKÉ ZBROJNICE

OBJEKT
SO 01 HASIČSKÁ ZBROJNICE

NÁZEV VÝKRESU
PŮDORYS STŘECH

VÝTISK ČÍSLO:

1	2	3	4
5	6	7	8
9	10	11	12
13	14	15	16

STUPEŇ PROJEKTU: DOKUMENTACE PRO PROVEDENÍ STAVBY (DPS)
ZAK. ČÍSLO : EM. 2017 - 145
DATUM: 02/2020
MĚŘÍTKO : 1 : 50
Č.VÝKRESU: D 1.1.4/3-05