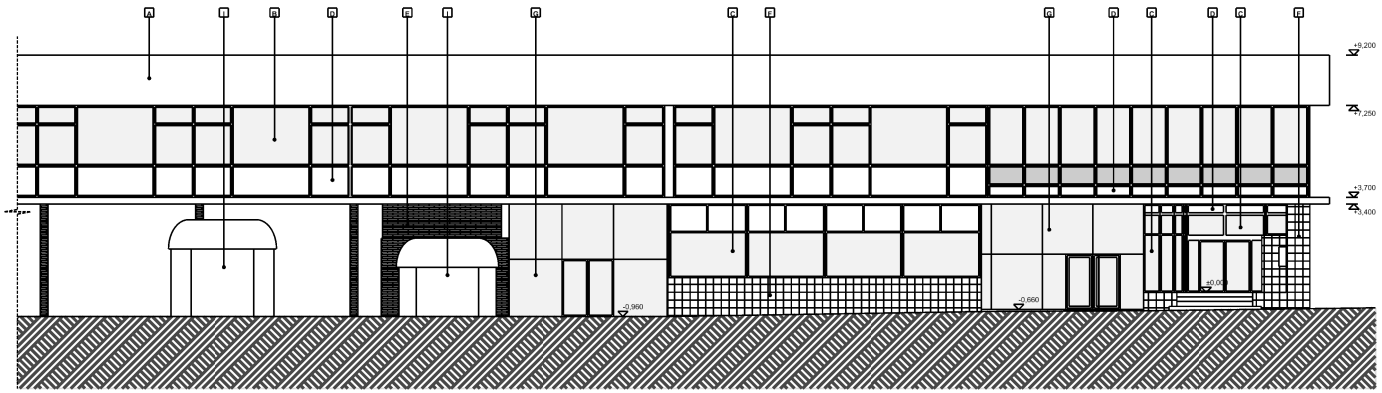


- A - cementová škrábaná omítka
- B - okna - ocelový rám, izolační dvojsklo
- C - okna - hliníkový rám, izolační dvojsklo
- D - část oken - zaslepeno
- E - kamenný obklad stěn
- F - keramický obklad stěn
- G - strukturální zasklení
- H - oplechování dilatační spáry
- I - prodejní stánky - neměřeno
- J - keramická protiskluzná dlažba
- K - pohledový beton
- L - oplechování nadstřešníku
- M - vitrina - ocelový rám, jednoduché sklo

## obchodní centrum SLEZANKA

| | |
|---|---|
| Místo : | Opava, Horní náměstí |
| Investor : | SLEZANKA obchodní centrum Opava, Horní nám. 4, 746 01 Opava |
| Stupeň : | zaměření stávajícího stavu k datu 07/2002 |
| Zaměřil : | Ing. Jaromír Krejčí, Ing. arch. Jan Zelinka, Ing. Luděk Valík |
| Vypracoval : | Ing. Jaromír Krejčí + apple macintosh + archiCAD 6.5 + HP designjet 500 PS |
| Datum : | červenec 2002 |

atelier38 DESIGN ARCHITEKTURA REALIZACE

POHLED SEVEROVÝCHODNÍ - STÁVAJÍCÍ STAV měř. 1:100 č.v. 06

KANCELÁŘ : HUSOVA 9, 702 00 OSTRAVA 1, TEL/FAX : 069 - 611 83 23, E-MAIL : MANAGTE@TELECOM.CZ ATELIÉR : DOLNÍ NÁMĚSTÍ 13, 746 01 OPAVA, TEL/FAX : 0653 - 62 62 24, E-MAIL : ATELIER38@TELECOM.CZ




- A - cementová škrábaná omítka
- B - okna - ocelový rám, izolační dvojsklo
- C - okna - hliníkový rám, izolační dvojsklo
- D - část oken - zaslepeno
- E - kamenný obklad stěn
- F - keramický obklad stěn
- G - strukturální zasklení
- H - oplechování dilatační spáry
- I - prodejní stánky - neměřeno
- J - keramická protiskluzná dlažba
- K - pohledový beton
- L - oplechování nadstřešníku
- M - vitrina - ocelový rám, jednoduché sklo

## obchodní centrum SLEZANKA

| | |
|---|---|
| Místo : | Opava, Horní náměstí |
| Investor : | SLEZANKA obchodní centrum Opava, Horní nám. 4, 746 01 Opava |
| Stupeň : | zaměření stávajícího stavu k datu 07/2002 |
| Zaměřil : | Ing. Jaromír Krejčí, Ing. arch. Jan Zelinka, Ing. Luděk Valík |
| Vypracoval : | Ing. Jaromír Krejčí + apple macintosh + archiCAD 6.5 + HP designjet 500 PS |
| Datum : | červenec 2002 |

atelier38 DESIGN ARCHITEKTURA REALIZACE

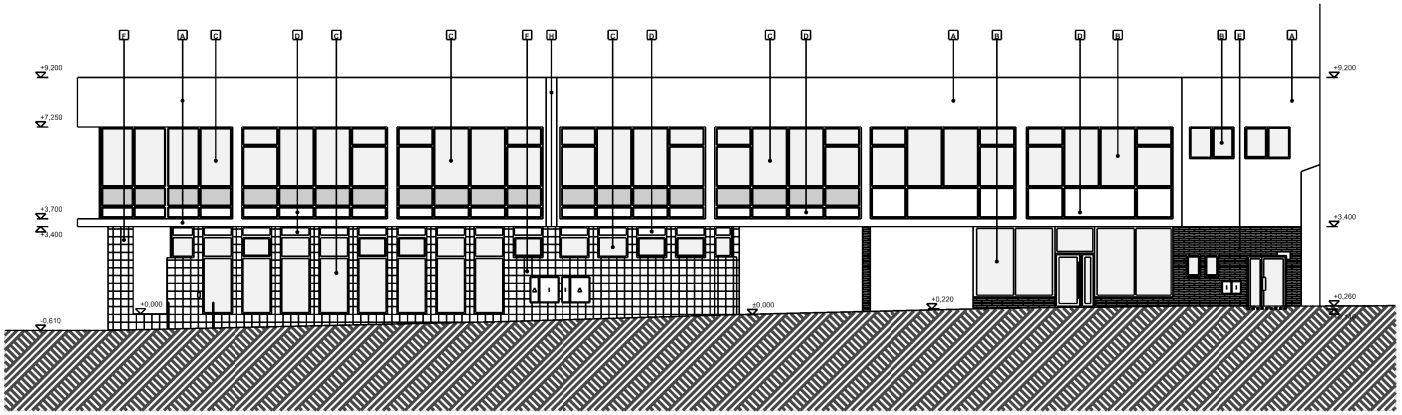POHLED SEVEROZÁPADNÍ - STÁVAJÍCÍ STAV měř. 1:100 č.v. 07

KANCELÁŘ : HUSOVA 9, 702 00 OSTRAVA 1, TEL/FAX : 069 - 611 83 23, E-MAIL : MANAGTE@TELECOM.CZ ATELIÉR : DOLNÍ NÁMĚSTÍ 13, 746 01 OPAVA, TEL/FAX : 0653 - 62 62 24, E-MAIL : ATELIER38@TELECOM.CZ