


SO-401 - VEŘEJNÉ OSVĚTLENÍ  
DOKUMENTACE K ÚZEMNÍMU ŘÍZENÍ

|  |   |                   |  |   |                |
|--|---|-------------------|--|---|----------------|
| ZODPOVĚDNÝ PROJEKTANT                    |   | VYPRACOVAL        |  | <div>POSPÍŠIL<br/>PROJEKTY</div> <div>JASELSKÁ 3054/15, Opava-Předměstí, mobil: 777 85 68 78<br/>775 077 436 e-mail: jan.pospisil@pospisilprojekty.cz, petrpfleger@seznam.cz</div> |                |
| KAMIL KRÁTKÝ                             |   | Ing. JAN POSPÍŠIL |  |   |                |
|  |   |                   |  |   |                |
| INVESTOR:                                | STATUTÁRNÍ MĚSTO OPAVA, HORNÍ NÁMĚSTÍ 382/69, OPAVA |                   |  | DATUM   | 01-2022        |
| MÍSTO STAVBY:                            | k.ú. OPAVA-PŘEDMĚSTÍ, ul. JUREČKOVA                 |                   |  | FORMÁT  | A3             |
| REKONSTRUKCE ul. JUREČKOVY               |   |                   |  | Č. ZAKÁZKY  | --             |
|  |   |                   |  | STUPĚŇ PD   | DUR            |
|  |   |                   |  | MĚŘÍTKO:  | ČÍSLO VÝKRESU: |
| OBSAH VÝKRESU:<br>Schéma zapojení RVO 20 |   |                   |  | --  | D-02           |

SV0 - Rooseveltova - Jurečkova

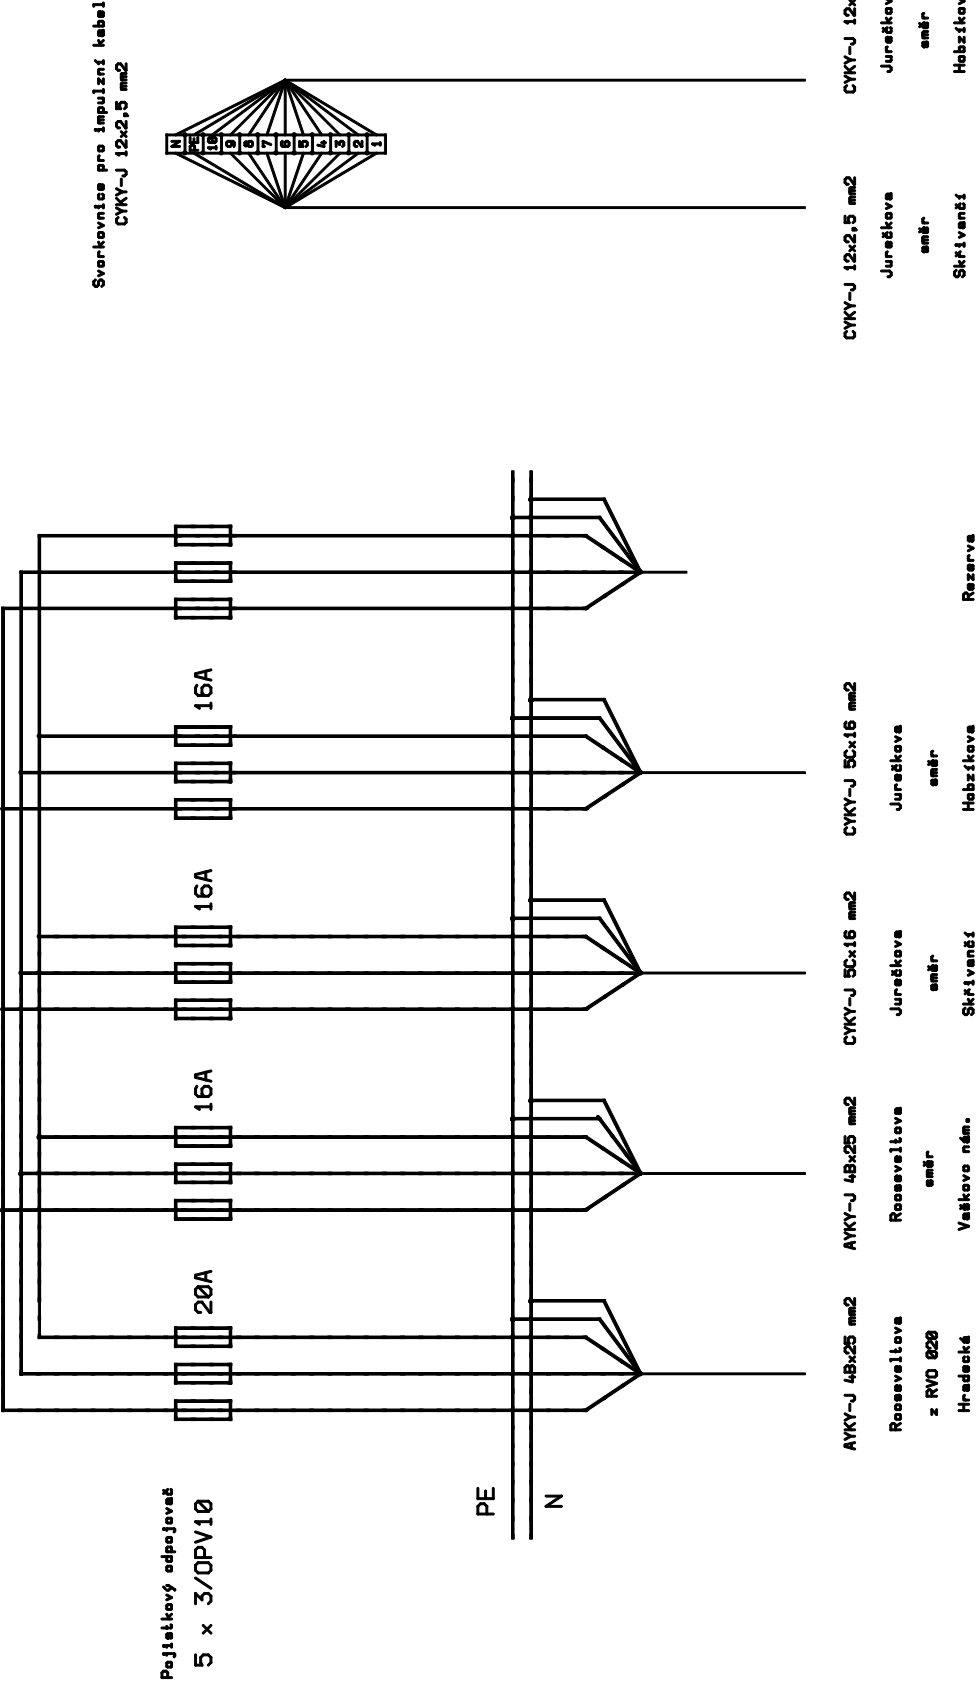

5  
4  
3  
2  
1