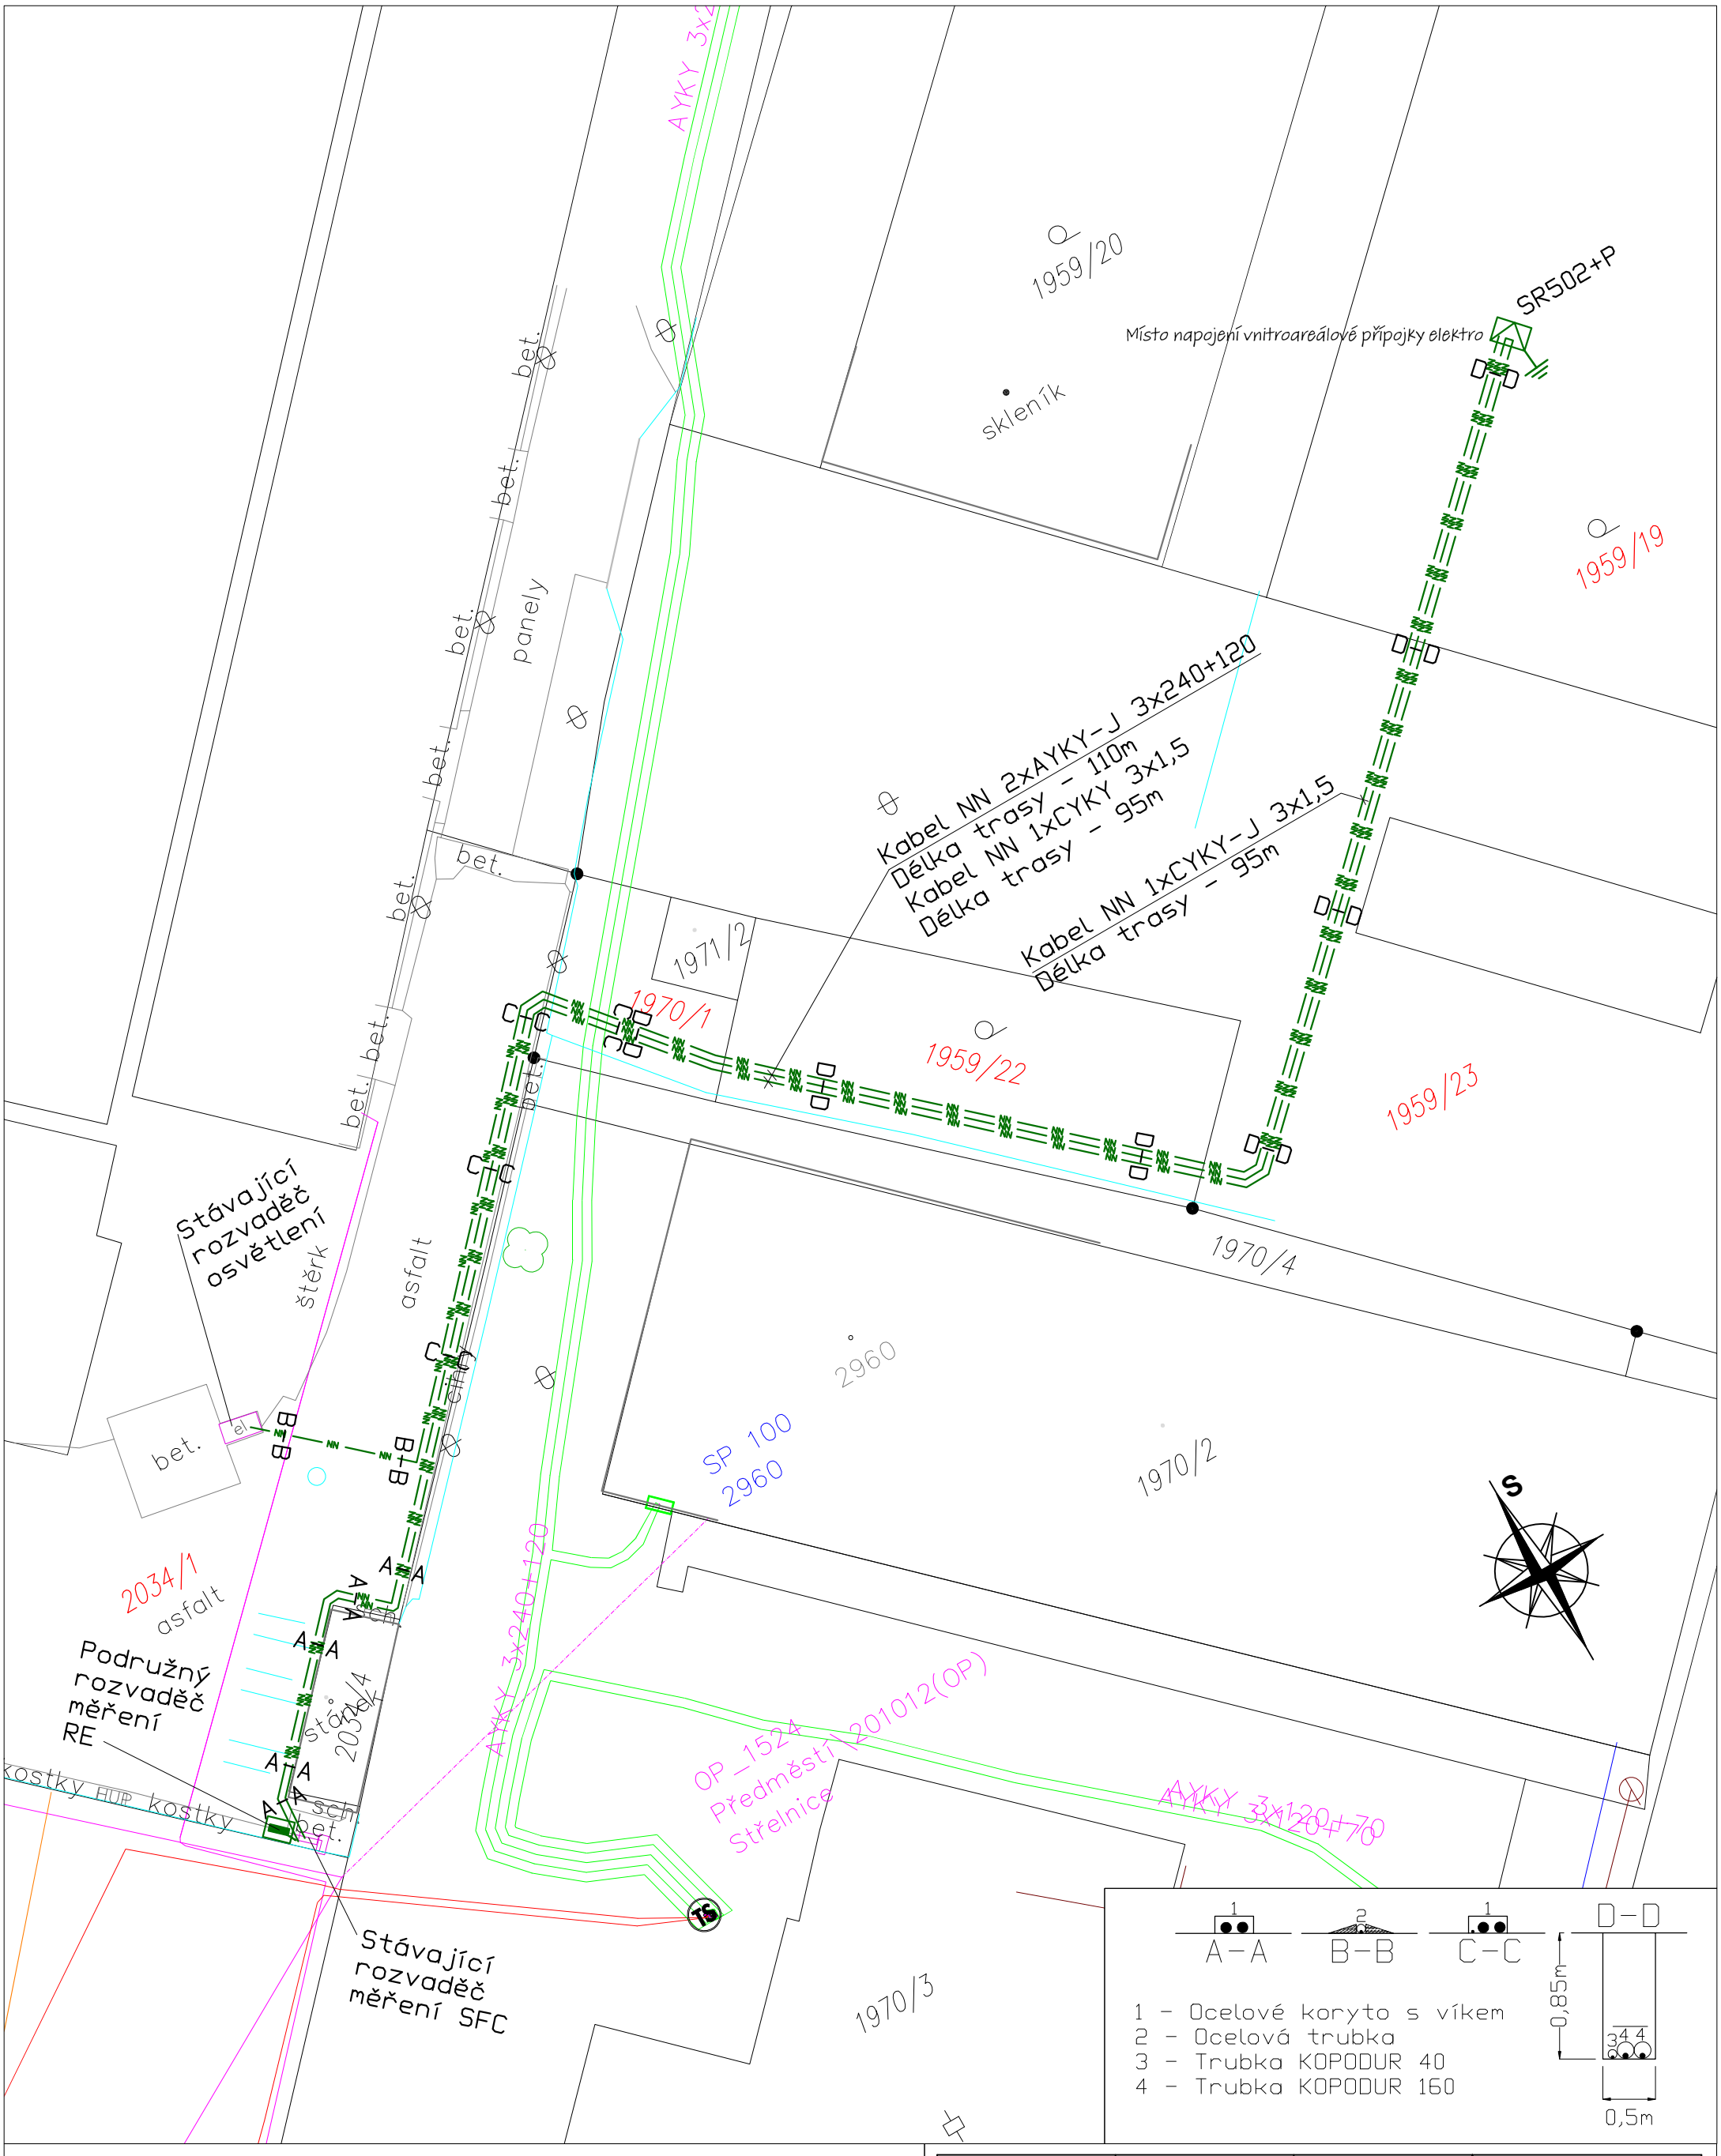

LEGENDA:

- STÁVAJÍCÍ PODZEMNÍ VEDENÍ NN - ČEZ
- STÁVAJÍCÍ PODZEM. SDĚL. VEDENÍ - CETIN
- STÁVAJÍCÍ VODOVOD - SmVaK Ostrava
- STÁVAJÍCÍ KANALIZACE - SmVaK Ostrava
- STÁVAJÍCÍ STL PLYNOVOD - GasNet
- STÁVAJÍCÍ OPLOCENÍ
- HRANICE PARCEL

NOVÉ KABELY NN

- Instalační kabeyl NN
- Pojistková skříň
- Uzemnění FeZn 30/4
- Podružný rozvaděč měření

VEDOUCÍ PROJEKTU	ZODP. PROJEKTANT	PROJEKTANT
Ing. Martin Hadamčík	Ing. Martin Hadamčík	Ing. Martin Hadamčík

ELHAPRO s.r.o.
Opavská 315, Oldřišov, 747 33
tel : 725 658 287
e–mail : elhapro@seznam.cz

INVESTOR	Statutární město Opava, Horní náměstí 382/69, Město, 74601 Opava
MÍSTO STAVBY	k.ú. Opava-Předměstí
STAVBA	Opava, areál SFC, vnitřní rozvody NN, skleníky
OBJEKT	
OBSAH VÝKRESU	Kabelové rozvody NN

FORMÁT	1 x A4
DATUM	5/2022
ÚČEL	ÚS
MĚŘÍTKO	1:500
ZAKÁZKA Č.	-
Č. VÝKRESU	1