OBJEKT 03

ARCHITEKTONICKÁ STUDIE ČÁSTI A „DUKELSKÁ KASÁRNA V OPAVĚ“

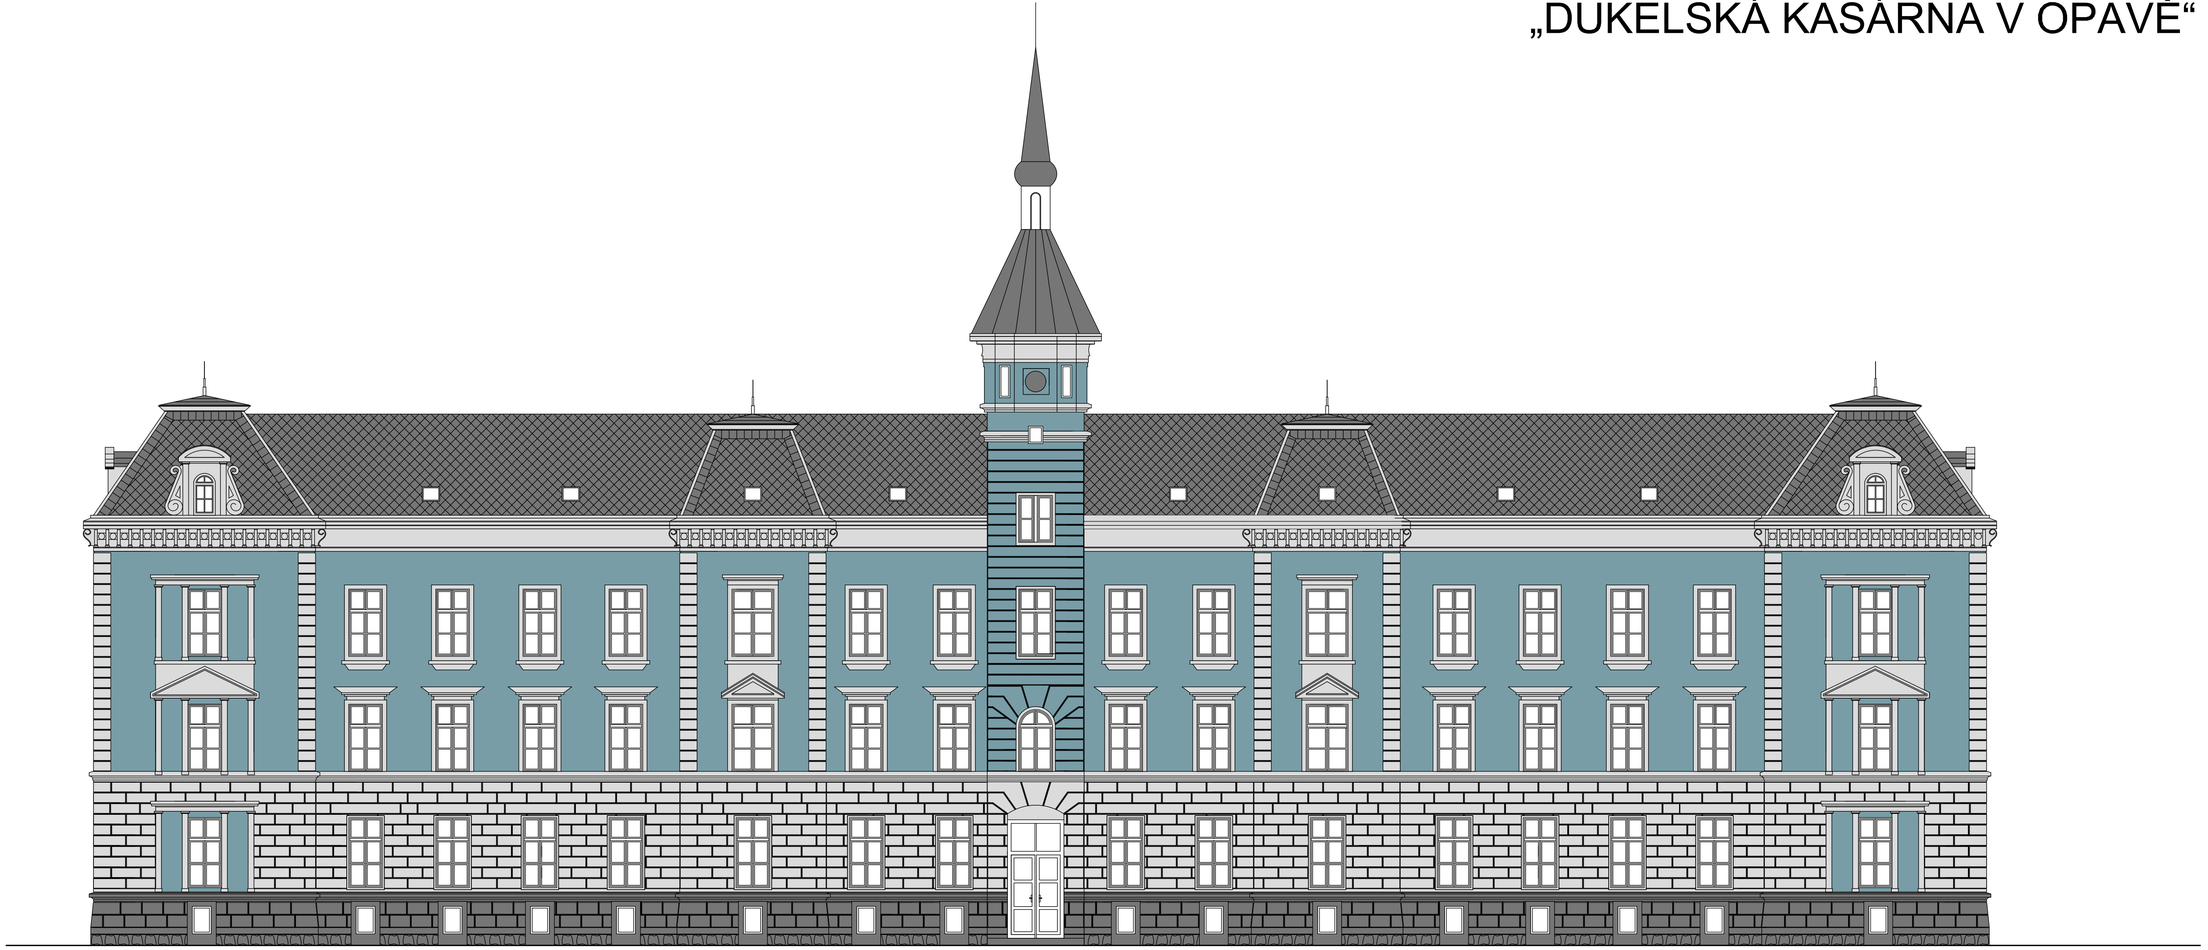

3.10 POHLED JIŽNÍ 1:100

STUDIO 58