OBJEKT 03

ARCHITEKTONICKÁ STUDIE ČÁSTI A „DUKELSKÁ KASÁRNA V OPAVĚ“

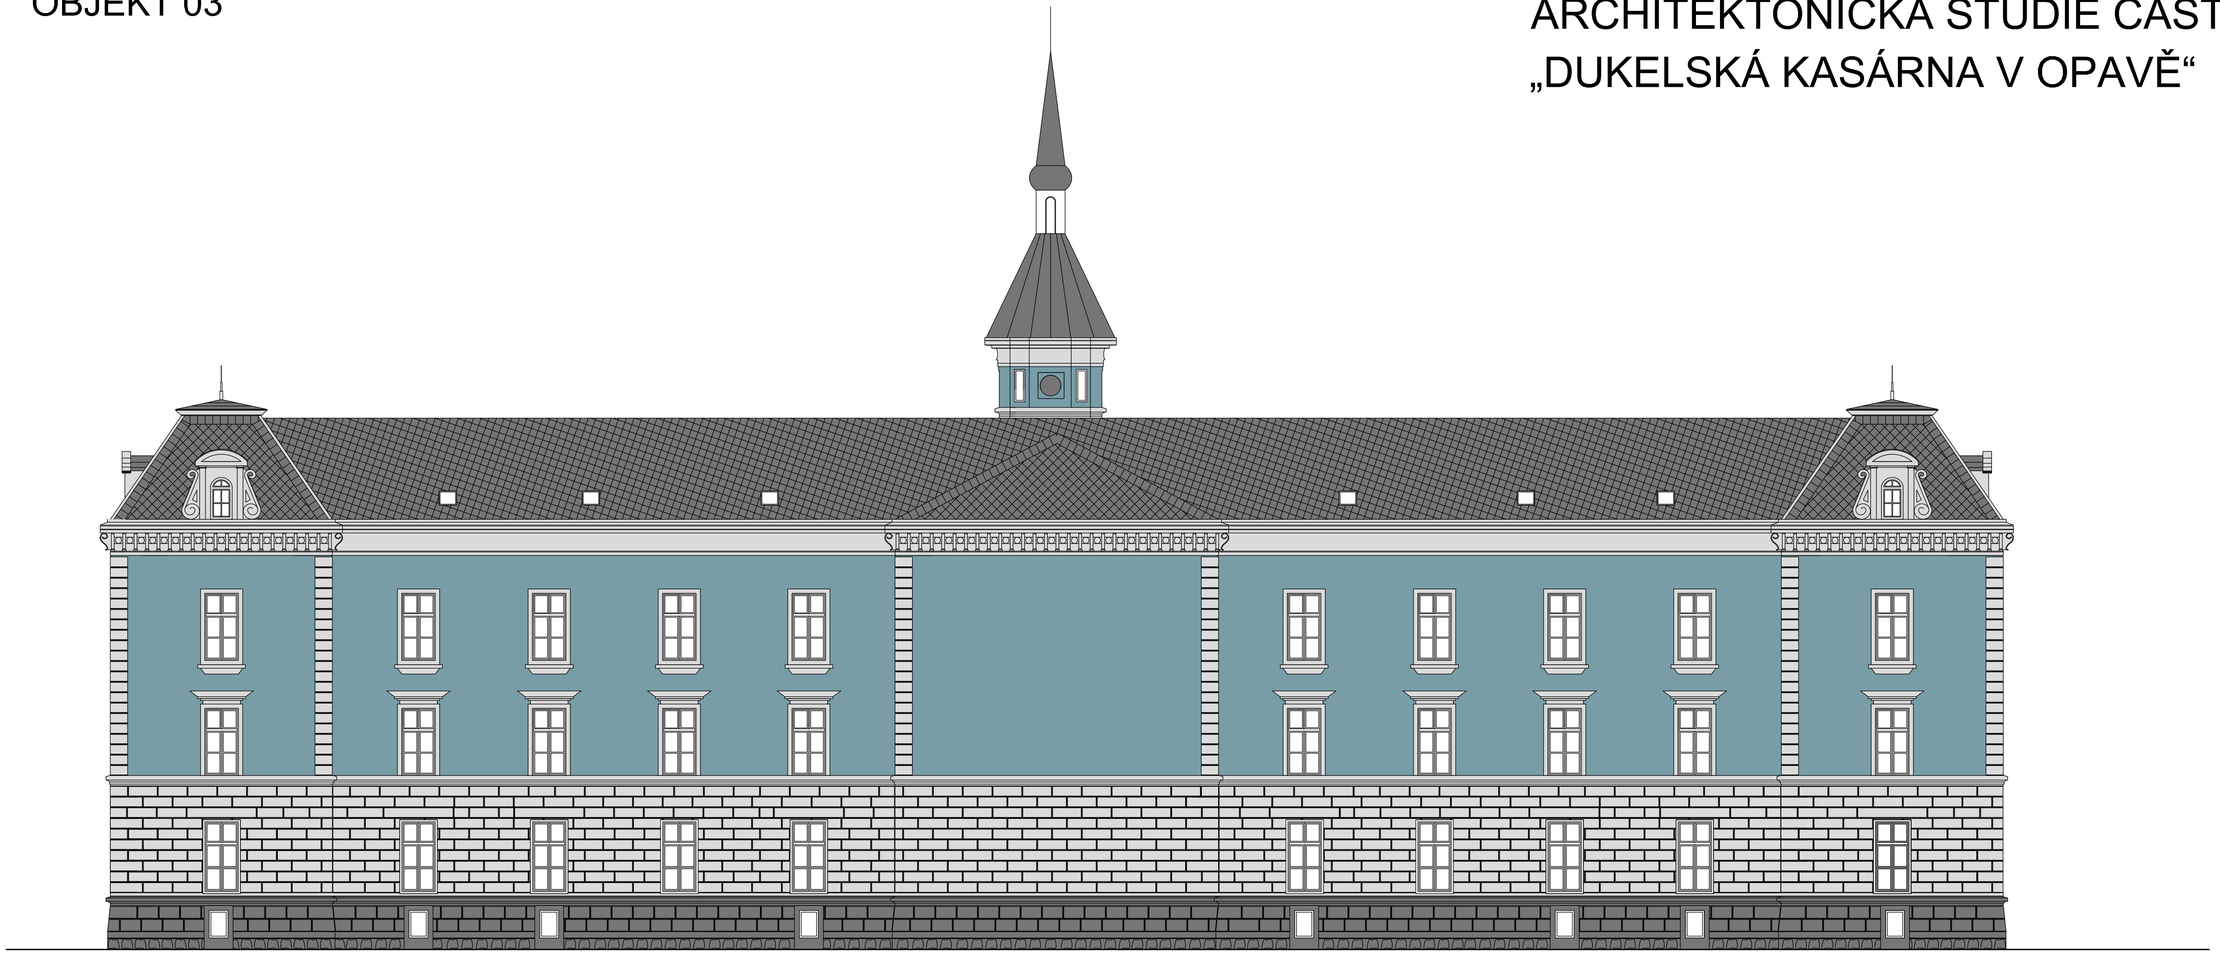

3.09 POHLED SEVERNÍ 1:100

STUDIO 58