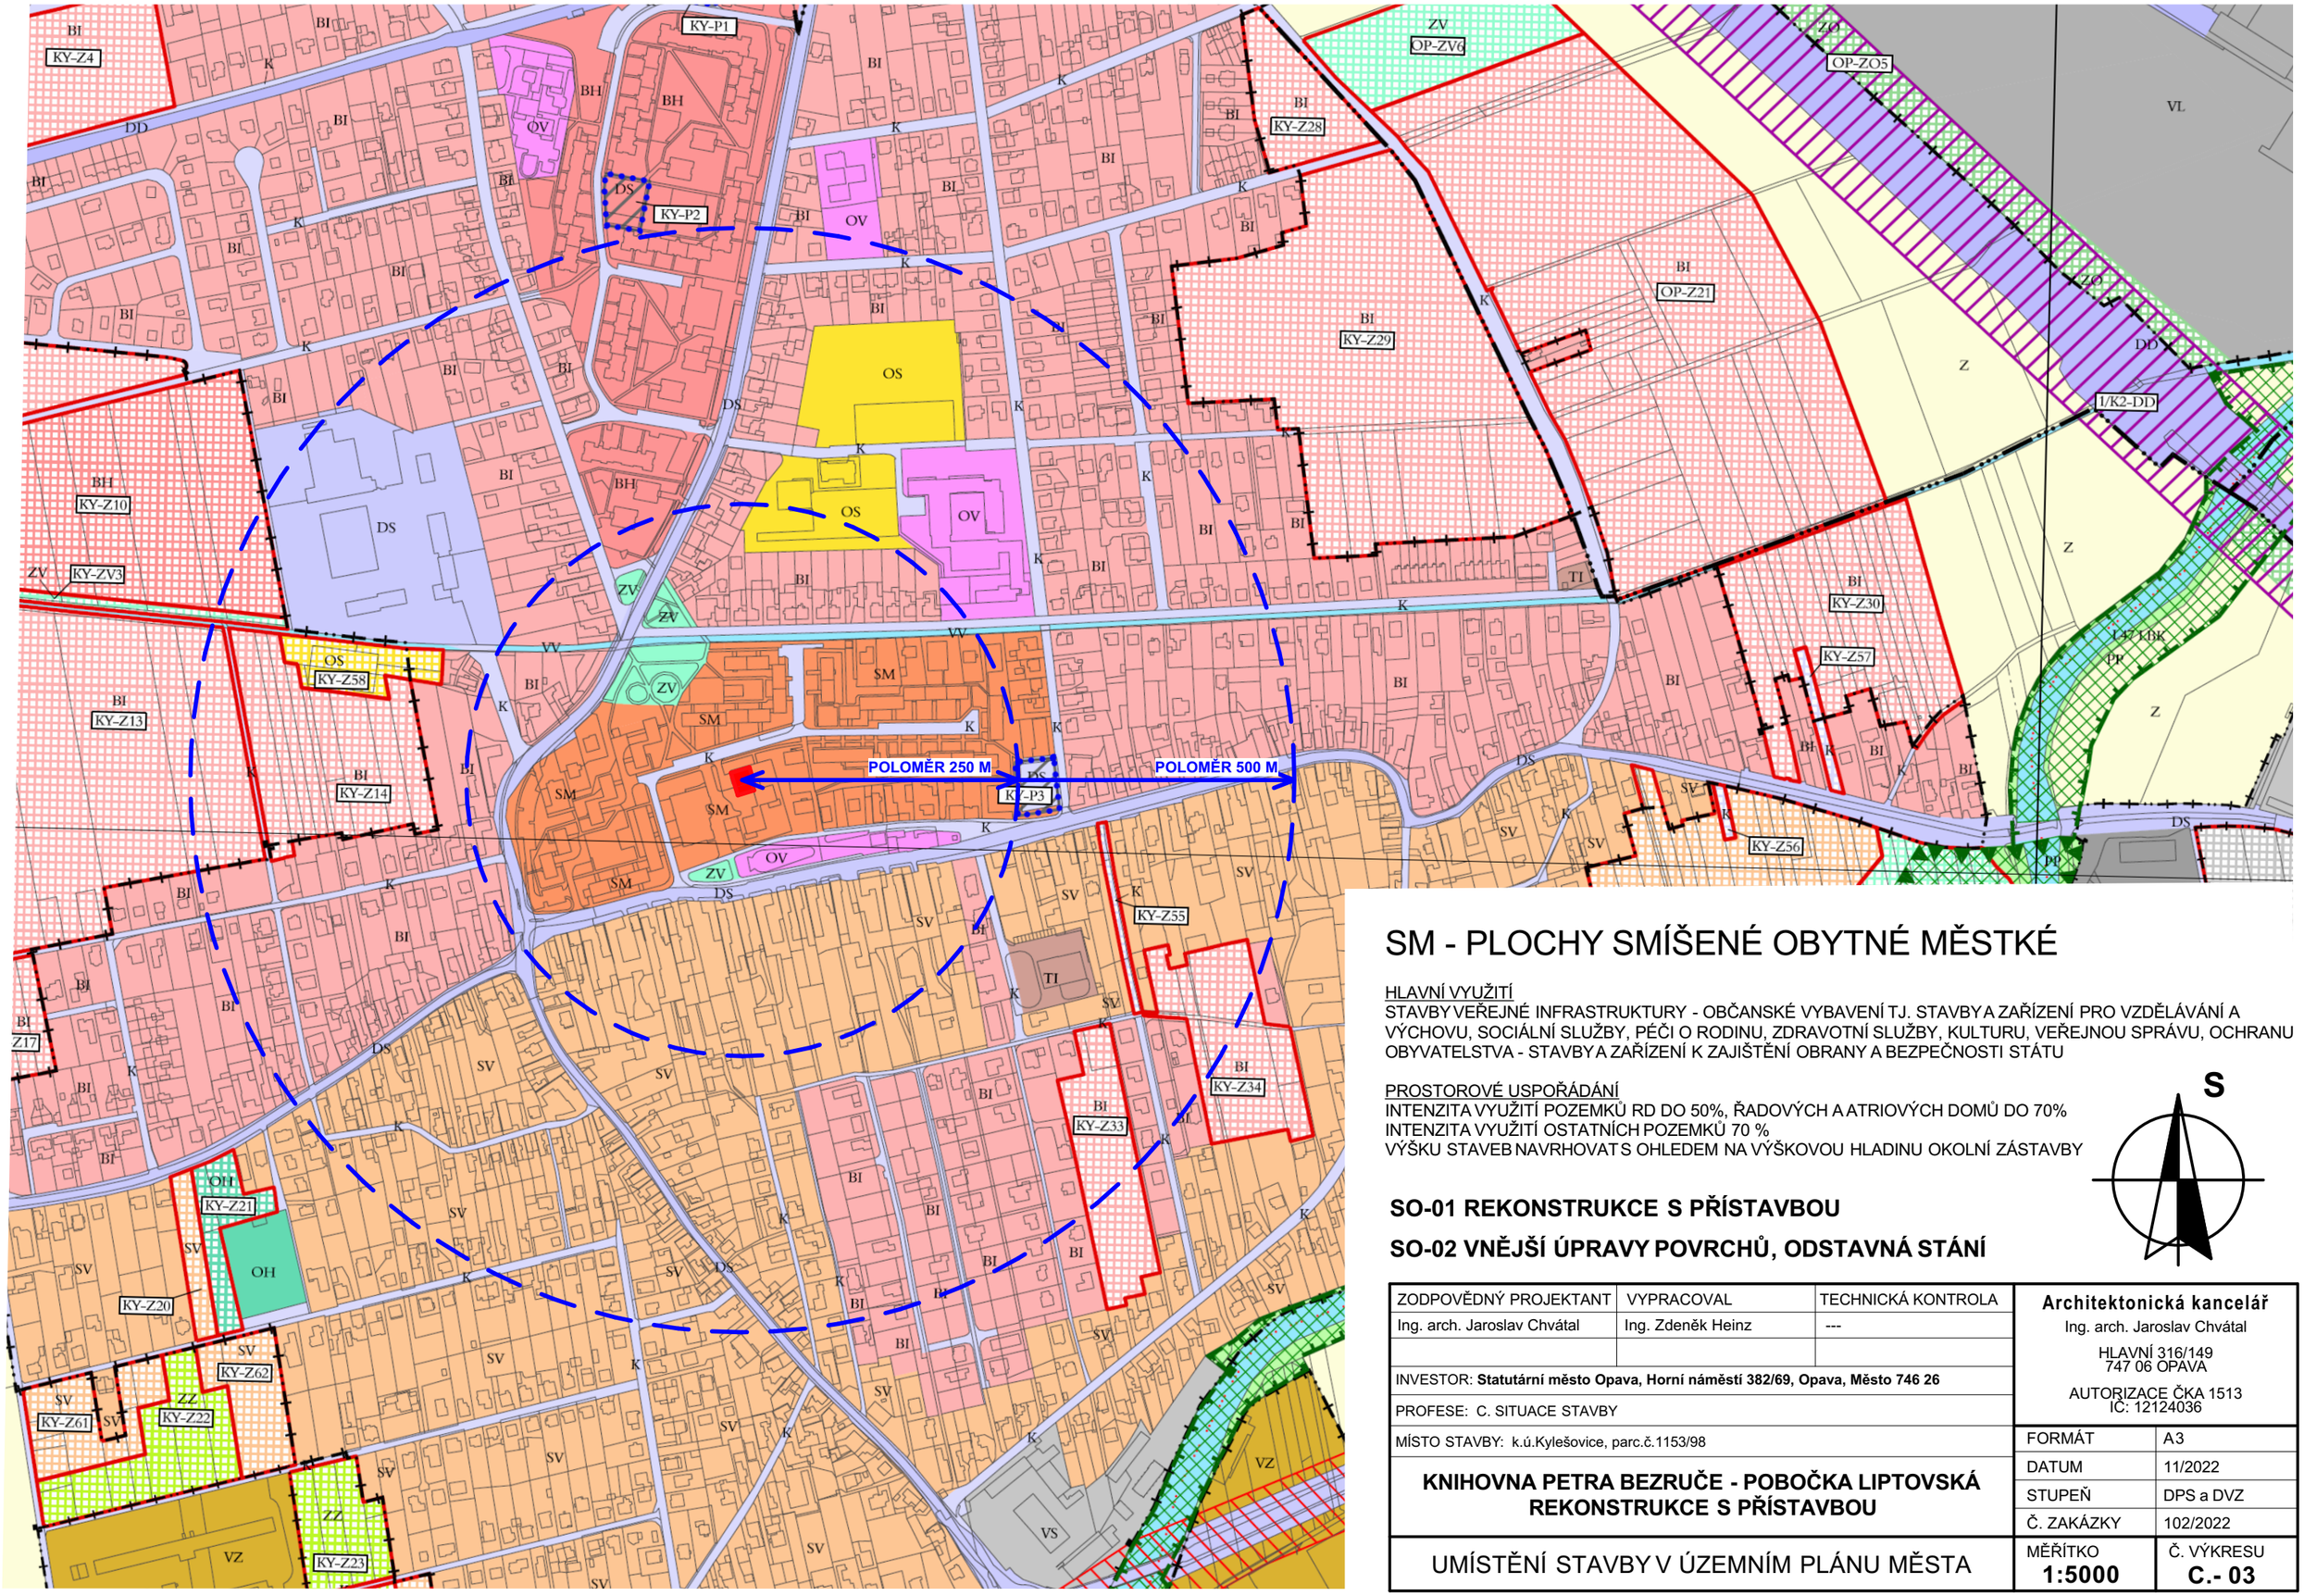

SM - PLOCHY SMÍŠENÉ OBYTNÉ MĚSTKÉ

HLAVNÍ VYUŽITÍ
STAVBY VEŘEJNÉ INFRASTRUKTURY - OBČANSKÉ VYBAVENÍ TJ. STAVBY A ZAŘÍZENÍ PRO VZDĚLÁVÁNÍ A VÝCHOVU, SOCIÁLNÍ SLUŽBY, PÉČI O RODINU, ZDRAVOTNÍ SLUŽBY, KULTURU, VEŘEJNOU SPRÁVU, OCHRANU OBYVATELSTVA - STAVBY A ZAŘÍZENÍ K ZAJIŠTĚNÍ OBRANY A BEZPEČNOSTI STÁTU

PROSTOROVÉ USPOŘÁDÁNÍ
INTENZITA VYUŽITÍ POZEMKŮ RD DO 50%, ŘADOVÝCH A ATRIOVÝCH DOMŮ DO 70%
INTENZITA VYUŽITÍ OSTATNÍCH POZEMKŮ 70 %
VÝŠKU STAVEB NAVRHOVAT S OHLEDEM NA VÝŠKOVOU HLADINU OKOLNÍ ZÁSTAVBY

S

SO-01 REKONSTRUKCE S PŘÍSTAVBOU

SO-02 VNĚJŠÍ ÚPRAVY POVRCHŮ, ODSTAVNÁ STÁNÍ

ZODPOVĚDNÝ PROJEKTANT	VYPRACOVAL	TECHNICKÁ KONTROLA
Ing. arch. Jaroslav Chvátal	Ing. Zdeněk Heinz	---

INVESTOR: **Statutární město Opava, Horní náměstí 382/69, Opava, Město 746 26**

PROFESE: C. SITUACE STAVBY

MÍSTO STAVBY: k.ú.Kylešovice, parc.č.1153/98

KNIHOVNA PETRA BEZRUČE - POBOČKA LIPTOVSKÁ REKONSTRUKCE S PŘÍSTAVBOU

UMÍSTĚNÍ STAVBY V ÚZEMNÍM PLÁNU MĚSTA

Architektonická kancelář
Ing. arch. Jaroslav Chvátal
HLAVNÍ 316/149
747 06 OPAVA
AUTORIZACE ČKA 1513
IČ: 12124036

FORMÁT	A3
DATUM	11/2022
STUPEŇ	DPS a DVZ
Č. ZAKÁZKY	102/2022
MĚŘÍTKO **1:5000**	Č. VÝKRESU **C.- 03**