



POHLED SEVERNÍ a VÝCHODNÍ 1:200

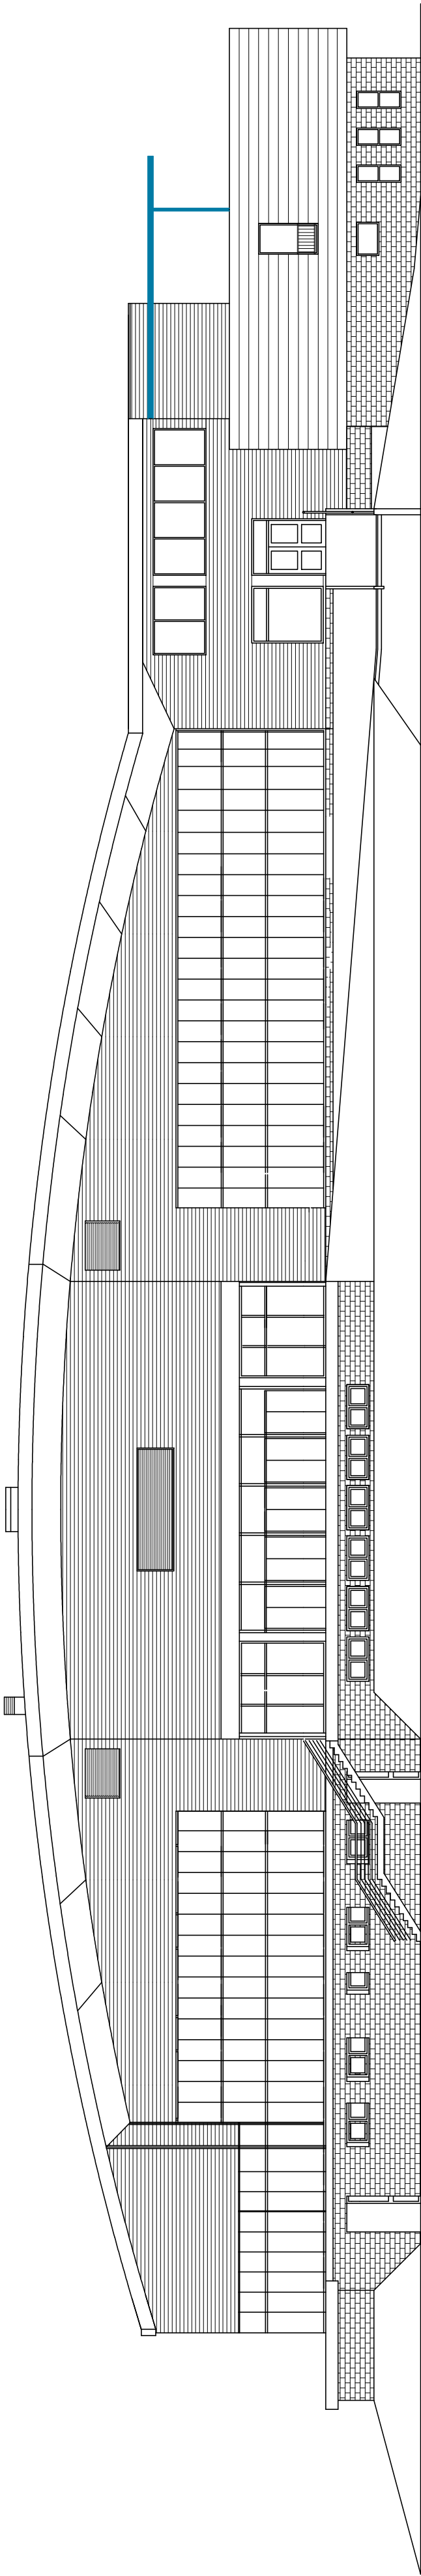

POHLED VÝCHODNÍ

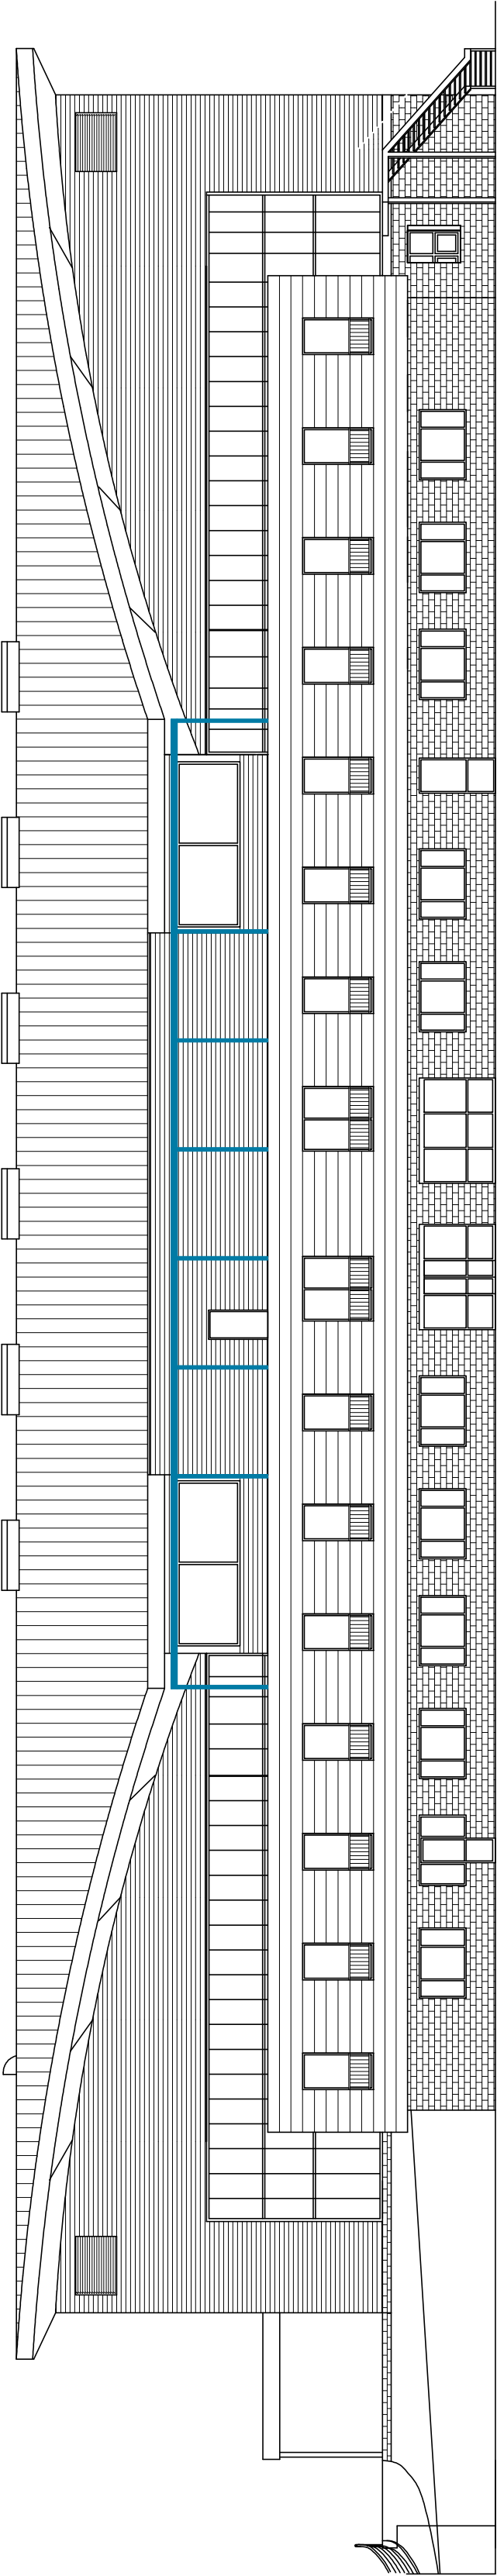

POHLED SEVERNÍ

## LEGENDA

KONSTRUKCE PERGOLY

Projektová dokumentace je zpracována pouze za účelem vydání stavebního povolení, a to dle přílohy č. 8 vyhlášky 499/2006 Sb. v platném znění. V žádném případě tato dokumentace pro stavební řízení nenahrazuje projektovou dokumentaci pro provádění stavby v rozsahu dle přílohy č. 13 vyhlášky o dokumentaci staveb.

ZODP. PROJEKTANT VYPRACOVAL	Ing. L. LANGR A. NOVÁK			<b>Langr</b> <b>PROJEKT</b> ENGELŠOVA 65 746 01 OPAVA
KRESLIL	A. NOVÁK			
Magistrát OPAVA	Stav.Ú OPAVA	Kraj MORAVSKOSLEZSKÝ	FORMAT	700x297
INVESTOR: STATUTÁRNÍ MĚSTO OPAVA, HORNÍ NÁMĚSTÍ 382/69, OPAVA			DATUM	23/03 2020
NÁZEV A MÍSTO STAVBY			ÚČEL	DUR+DSP
<b>Městská víceúčelová hala Opava</b> <b>Objekt hotel – Zelená střecha</b>				Č.ZAK. LP – 645
				IČO 11547332
				A.I. 1100217 ČKAIT
OBSAH VÝKRESU	OBJEKT PERGOLA			ČÍS.VÝKR.
<b>POHLED SEVERNÍ a VÝCHODNÍ</b>			<b>MĚŘÍTKO</b>	<b>1:200</b>
				<b>D.1.1.4</b>