



SITUACE ŠIRŠÍCH VZTAHŮ 1:16000

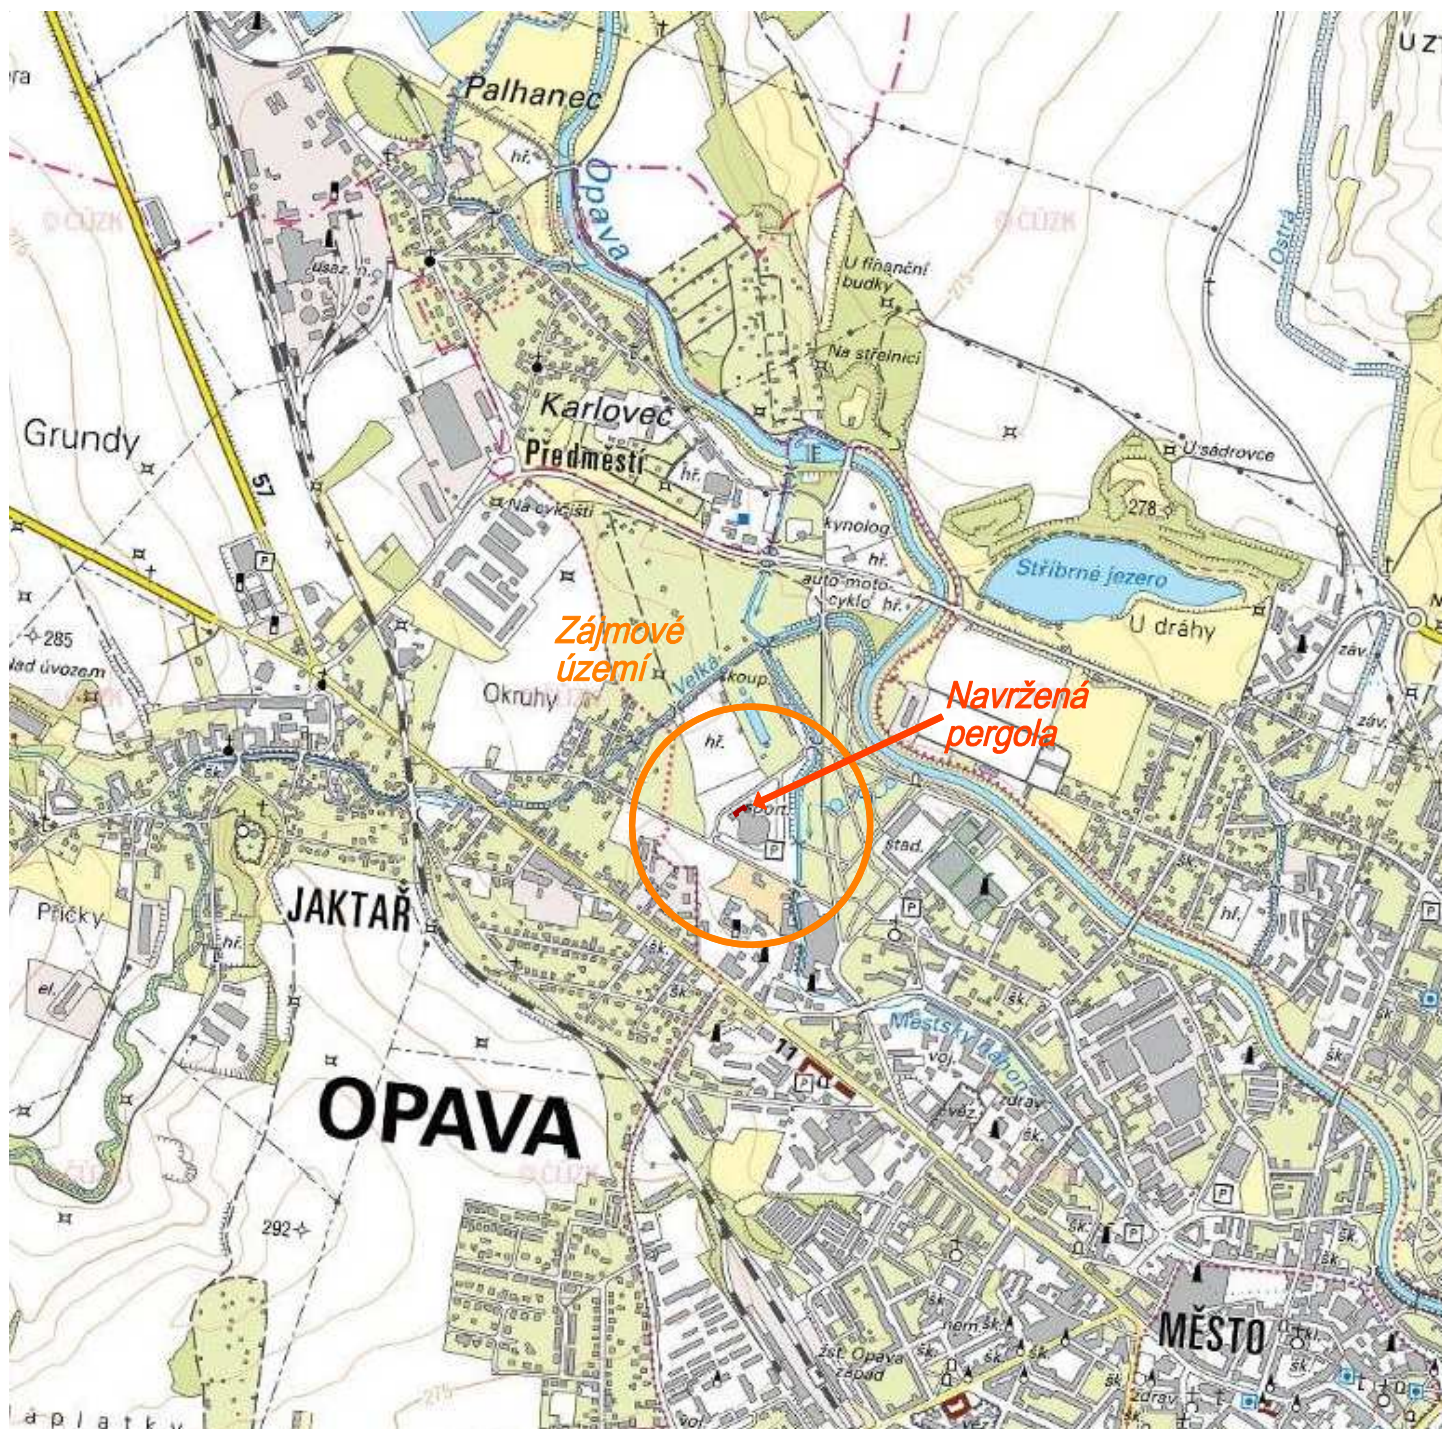

ZODP. PROJEKTANT	Ing. L. LANGR			
VYPRACOVAL	A. NOVÁK			
KRESLIL	A. NOVÁK			
Magistrát OPAVA	Stav.Ú OPAVA	Kraj MORAVSKOSLEZSKÝ	FORMÁT	210x297
INVESTOR: STATUTÁRNÍ MĚSTO OPAVA, HORNÍ NÁMĚSTÍ 382/69, OPAVA			DATUM	23/03 2020
NÁZEV A MÍSTO STAVBY Městská víceúčelová hala Opava Objekt hotel – Zelená střecha			ÚČEL	DUR+DSP
			Č.ZAK.	LP – 645
			IČO	11547332
			A.I.	1100217 ČKAIT
OBSAH VÝKRESU		OBJEKT PERGOLA	MĚŘITKO	ČÍS.VÝKR.
SITUACE ŠIRŠÍCH VZTAHŮ			1:16000	C.1