



VZOROVÝ ŘEZ ZVÝŠENÝM PRAHEM

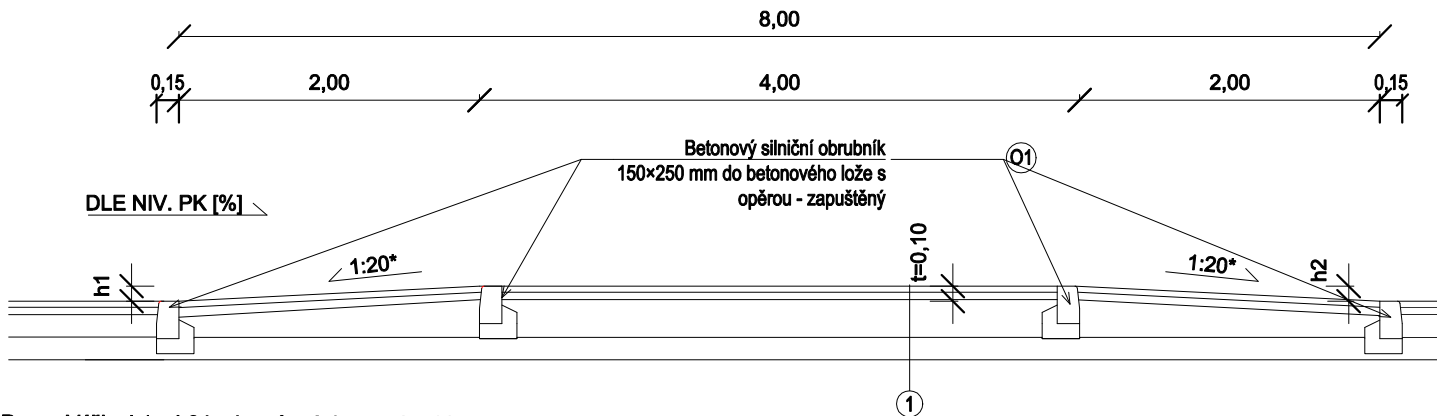

Pozn.: Výška h1 a h2 budou různé, je nutné zohlednit podélný sklon komunikace.
Výška t=0,10 m je výškový rozdíl vyvýšené části prahu od teoretické nezvýšené nivelety vozovky. Viz obr. 8 v TP 85.

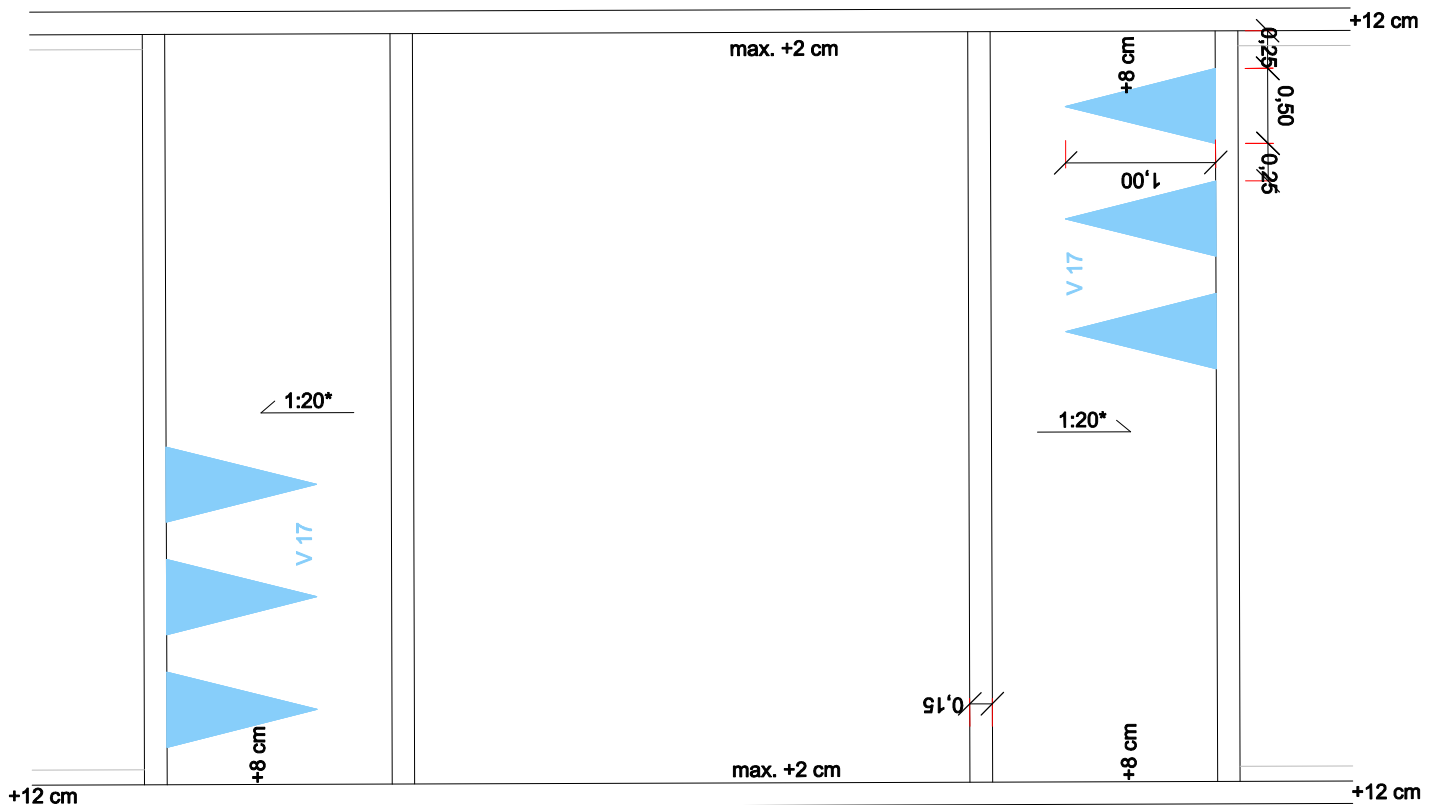

Investor:
Statutární město Opava

Zodp. projektant
Ing. Jiří Jurečka

Místo stavby/Kraj:
Opava MSSK

Vypracoval
Ing. Jiří Jurečka

Akce: **KYLEŠOVICE - IS**
lokality HLAVNÍ-JOŽI DAVIDA
1. ETAPA

SO 01.100 - KOMUNIKACE

Obsah:

PŘÍČNÝ ŘEZ ZVÝŠENÝM PRAHEM

J&J STUDIO
INŽENÝRSKÉ SÍTĚ

J&J STUDIO - INŽENÝRSKÉ SÍTĚ s.r.o.
Bílavecká 1, 746 01 Opava
IČ: 26864169, DIČ: CZ26864169

Číslo zakázky:
2018/08

Stupeň
DPS

Datum:
09/2022

Formát
A4

Měřítko
1: 50

Výkres č.
01.100.15