



245,00

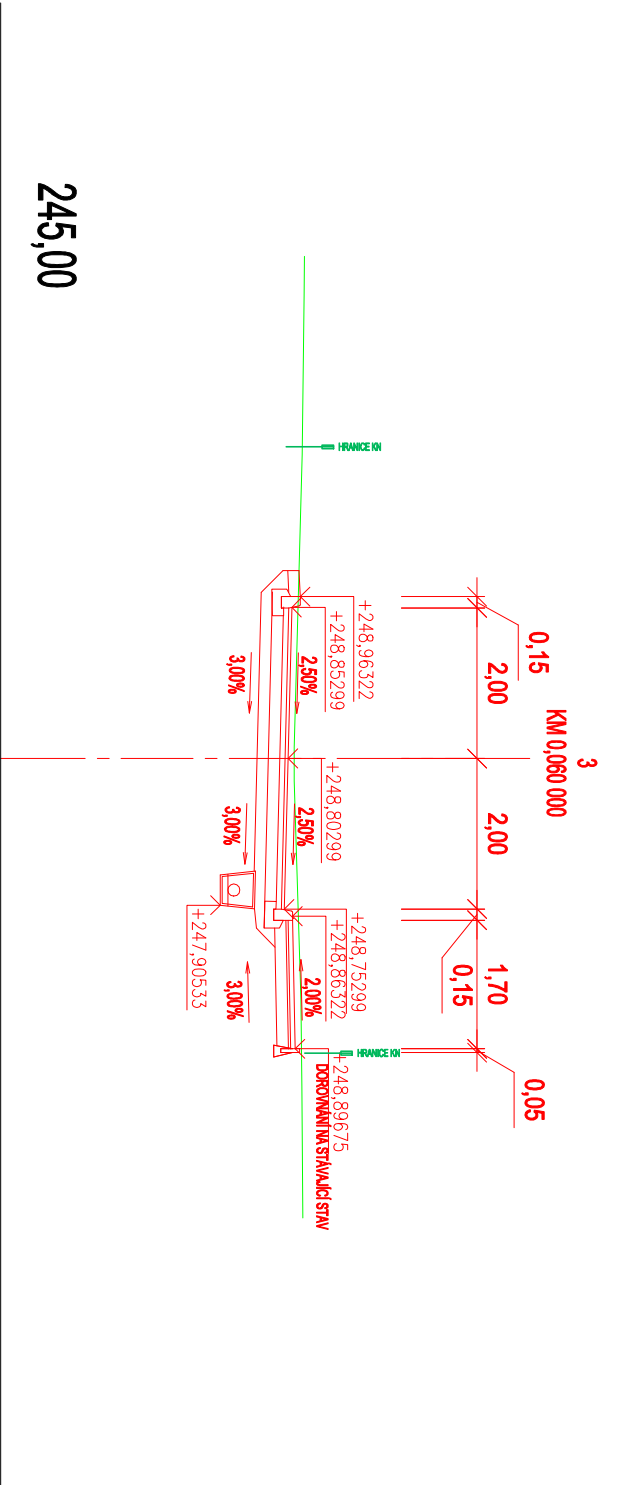

245,00

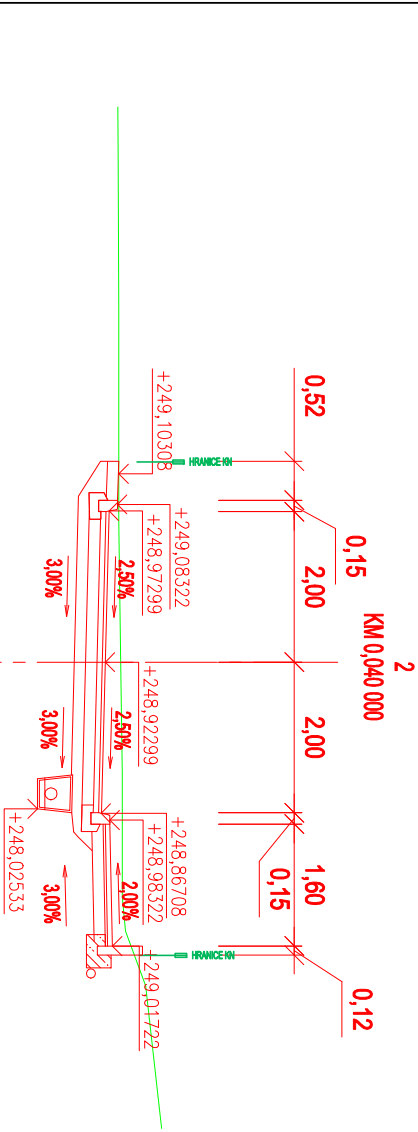

245,00

Jednotlivé úpravy sjezdů jsou navrženy v úpravě formou dlažby se klonem do nové navržené vozovky. Budou řešeny individuálně s jednotlivými majiteli, v případě nesouhlasu s PD, budou upraveny a vzniklé změny budou zavedeny do dokumentace skutečného provedení stavby. Některé úpravy v místě blízkého záboru doporučujeme provést zpevněním formou betonu nebo asfaltu.

Investor: Statutární město Opava		Zodpov. projektant Ing. Jiří Jurečka	
Místo stavby/Kraj: Opava MSSK		Vyracoval Ing. Jiří Jurečka	
Akce: KYLEŠOVICE - IS		J&J	
lokality HLAVNÍ-JOŽI DAVIDA		INŽENÝRSKÉ SÍTĚ	
1. ETAPA		J&J STUDIO - INŽENÝRSKÉ SÍTĚ s.r.o. Bílovecká 1, 746 01 Opava IČ: 26864169, DIČ: CZ26864169	
SO 01.100 - KOMUNIKACE		Číslo zakázky: 2018/08	
		Stupeň DPS	
		Datum: 09/2022	
		Formát 5A4	
Obsah:		Měřítko 1:100	
CHARAKTER. ŘEZY - TRASA 5		Výkres č. 01.100.14	