


ÚZEMÍ OBCE
ČÍSLO PARCELY
OKRES: OPAVA

KYLEŠOVICE	
	zahrada



KANALIZAČNÍ PŘÍPOJKA DN 150


M 1:200/100

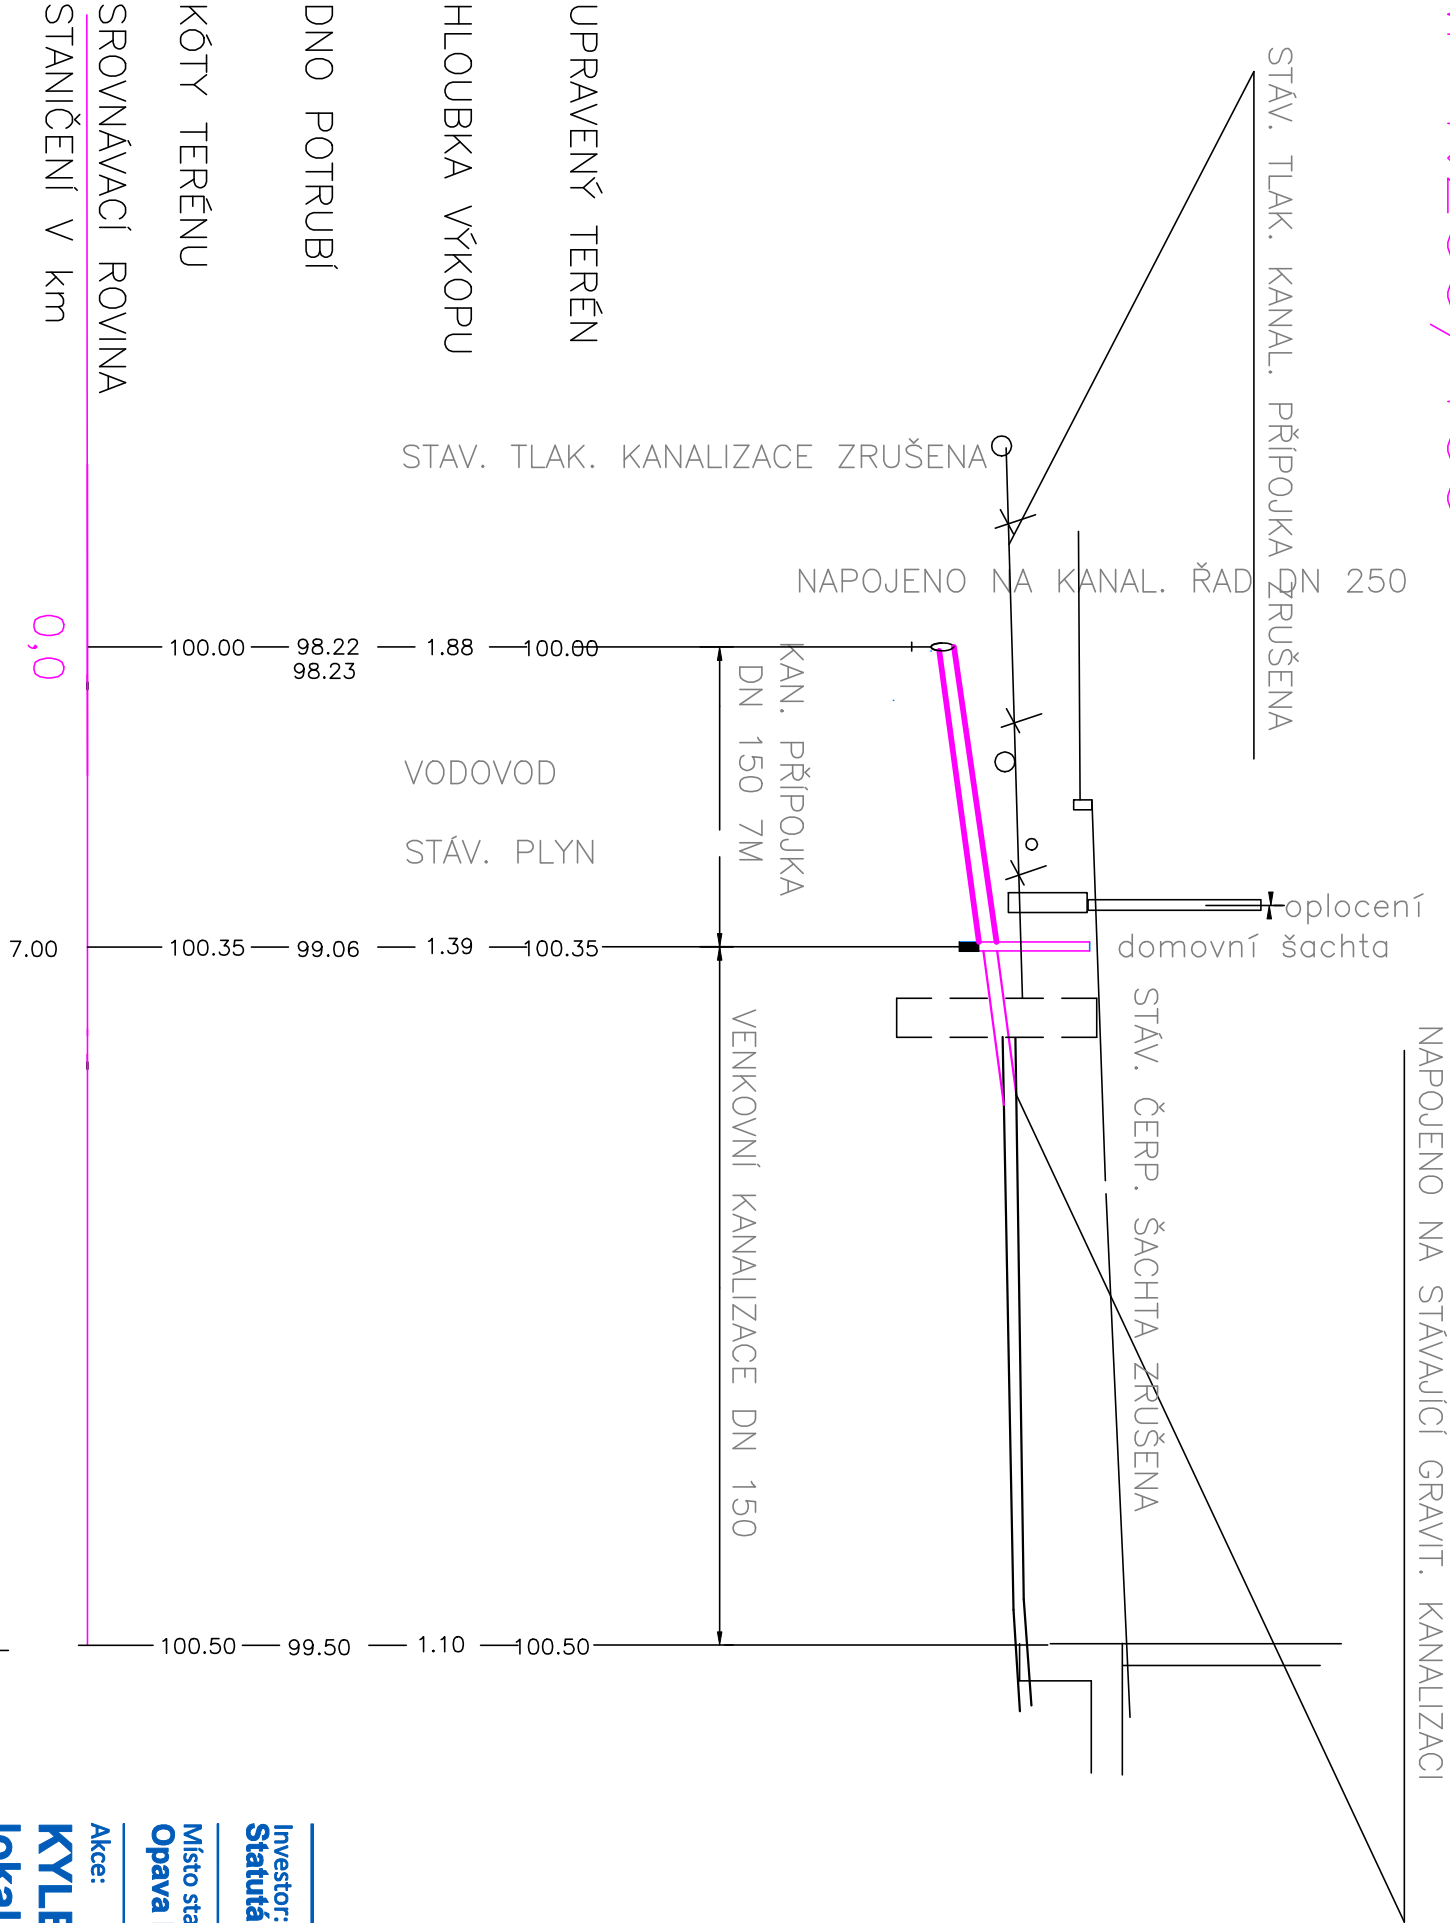

SKLON % /DÉLKA m
PROFIL mm/MAT./DL. m

2%	2%	PVC
150		—

ULOŽENÍ POTRUBÍ

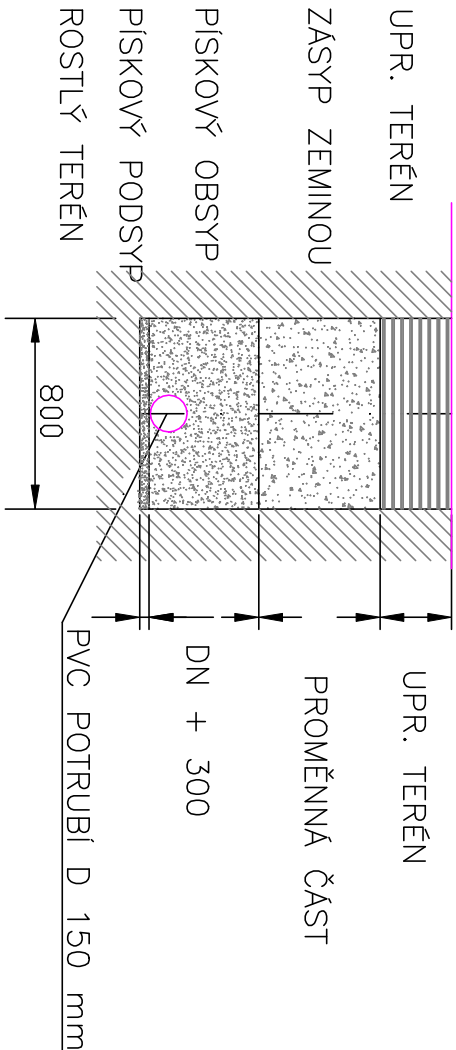

Investor:
Statutární město Opava

Místo stavby/Kraj:
Opava MSSK

Akce:

Zodpov. projektant
Ing. Jiří Jurečka

Vypracoval
Ing. Jiří Jurečka

J&J STUDIO
INŽENÝRSKÉ SÍTĚ
Bilovecká 1, 746 01 Opava
IČ: 26864169, DIČ: CZ26864169

KYLEŠOVICE - IS
lokalita HLAVNÍ-JOŽI DAVIDA

Číslo zakázky:
2016/05

Datum:
08/2022

Měřtko

Stupeň
DPS

Formát
2A4

Výkres č.
07-08

Obsah:
schéma kanal. přípojky