

Výkres vytvořil program pp_kon,

Katastry			1366
Parcelní čísla	1813/1		1367/1
Druh povrchu	zpevněná komunikace		
Vzdálenosti šachet	22.00		
Označení šachet	Š2		Š3


SMĚROVÉ POMĚRY

- LEGENDA TYPŮ ČAR
- PŮVODNÍ TERÉN
- HRUBÉ TERÉNNÍ ÚPRAVY
- UPRAVENÝ TERÉN

MĚŘÍTKA 1:250/100

STOKA D1


- PROFIL[mm] – MATERIÁL – DÉLKA[m]
- SKLON[promile] – DÉLKA[m]
- ULOŽENÍ
- KAPACITNI PRŮTOK[l/s] – RYCHLOST[m/s]
- SKUTEČNÝ PRŮTOK[l/s] – RYCHLOST[m/s]

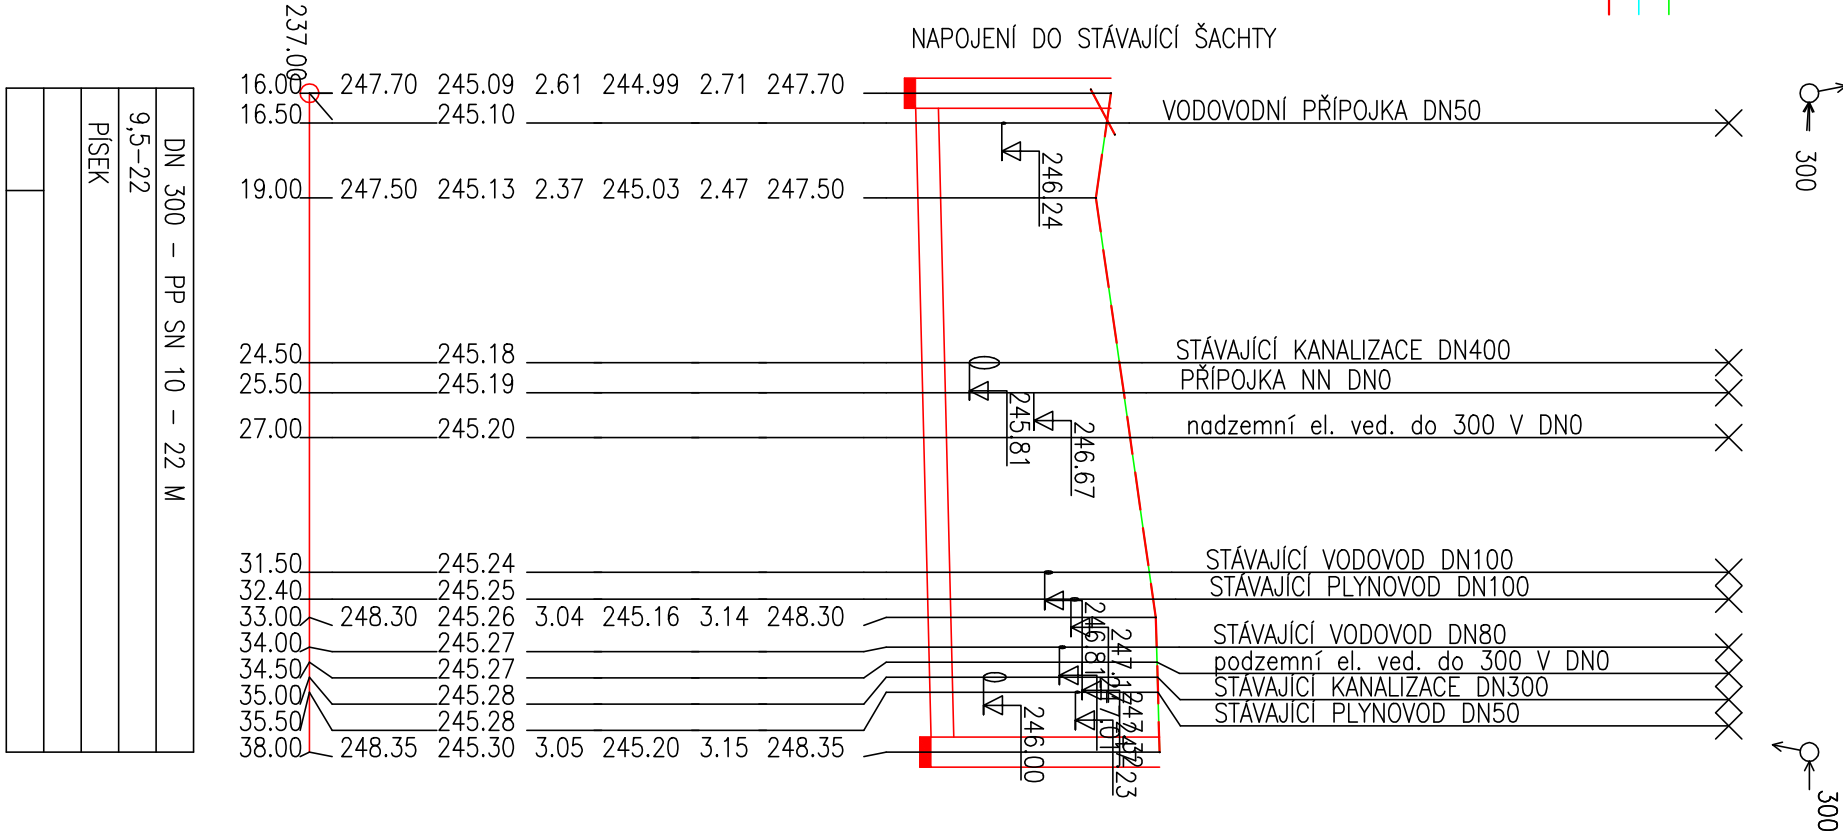

ULOŽENÍ POTRUBÍ KANALIZACE

a) V KOMUNIKACI

b) VE VOLNÉM TERÉNU

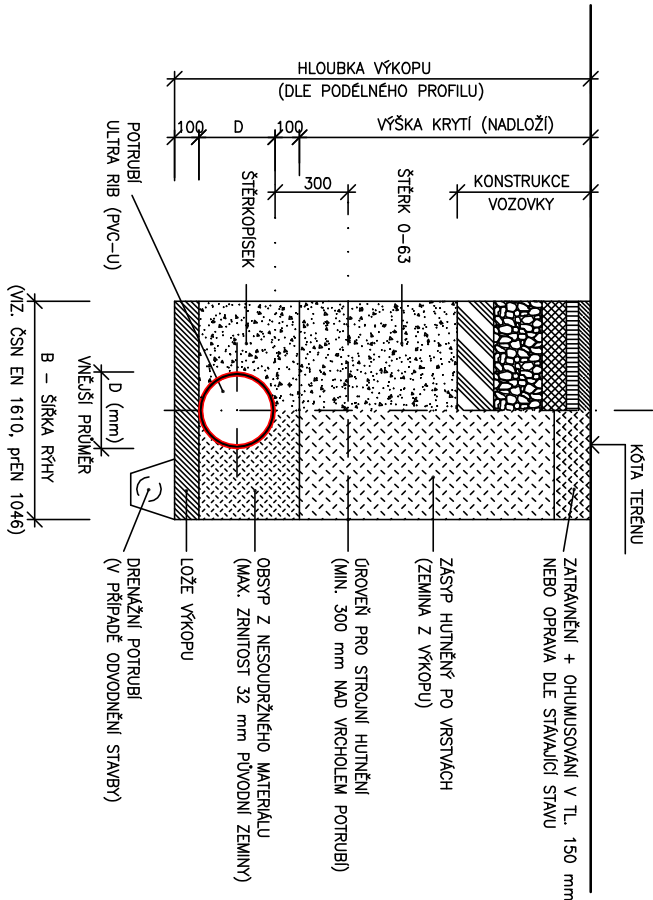

POZNÁMKA:
OD HLoubKY VÝKOPU 1,20 m BUDE RÝHA PÁŽENA

Investor: Statutární město Opava		Zodpov. projektant Ing. Jiří Jurečka	
Místo stavby/Kraj: Opava MSSK		Vyraboval Ing. Jiří Jurečka	
Akce: KYLEŠOVICE - IS		Číslo zakázky: 2018/05	
lokalita HLÁVNÍ-JOŽI DAVIDA 1. ETAPA SO 02 DEŠŤOVÁ KANALIZACE		Stupeň DPS	
Obsah: PODÉLNÝ PROFIL KŘÍŽENÍ SIL. JOŽI DAVIDA		Datum: 08/2022	
		Formát 2A4	
		Měřítko 1: 500/100	
		Výkres č. 02-04	