



VODOVODNÍ PŘÍPOJKA VP24,21,20,17,4,5

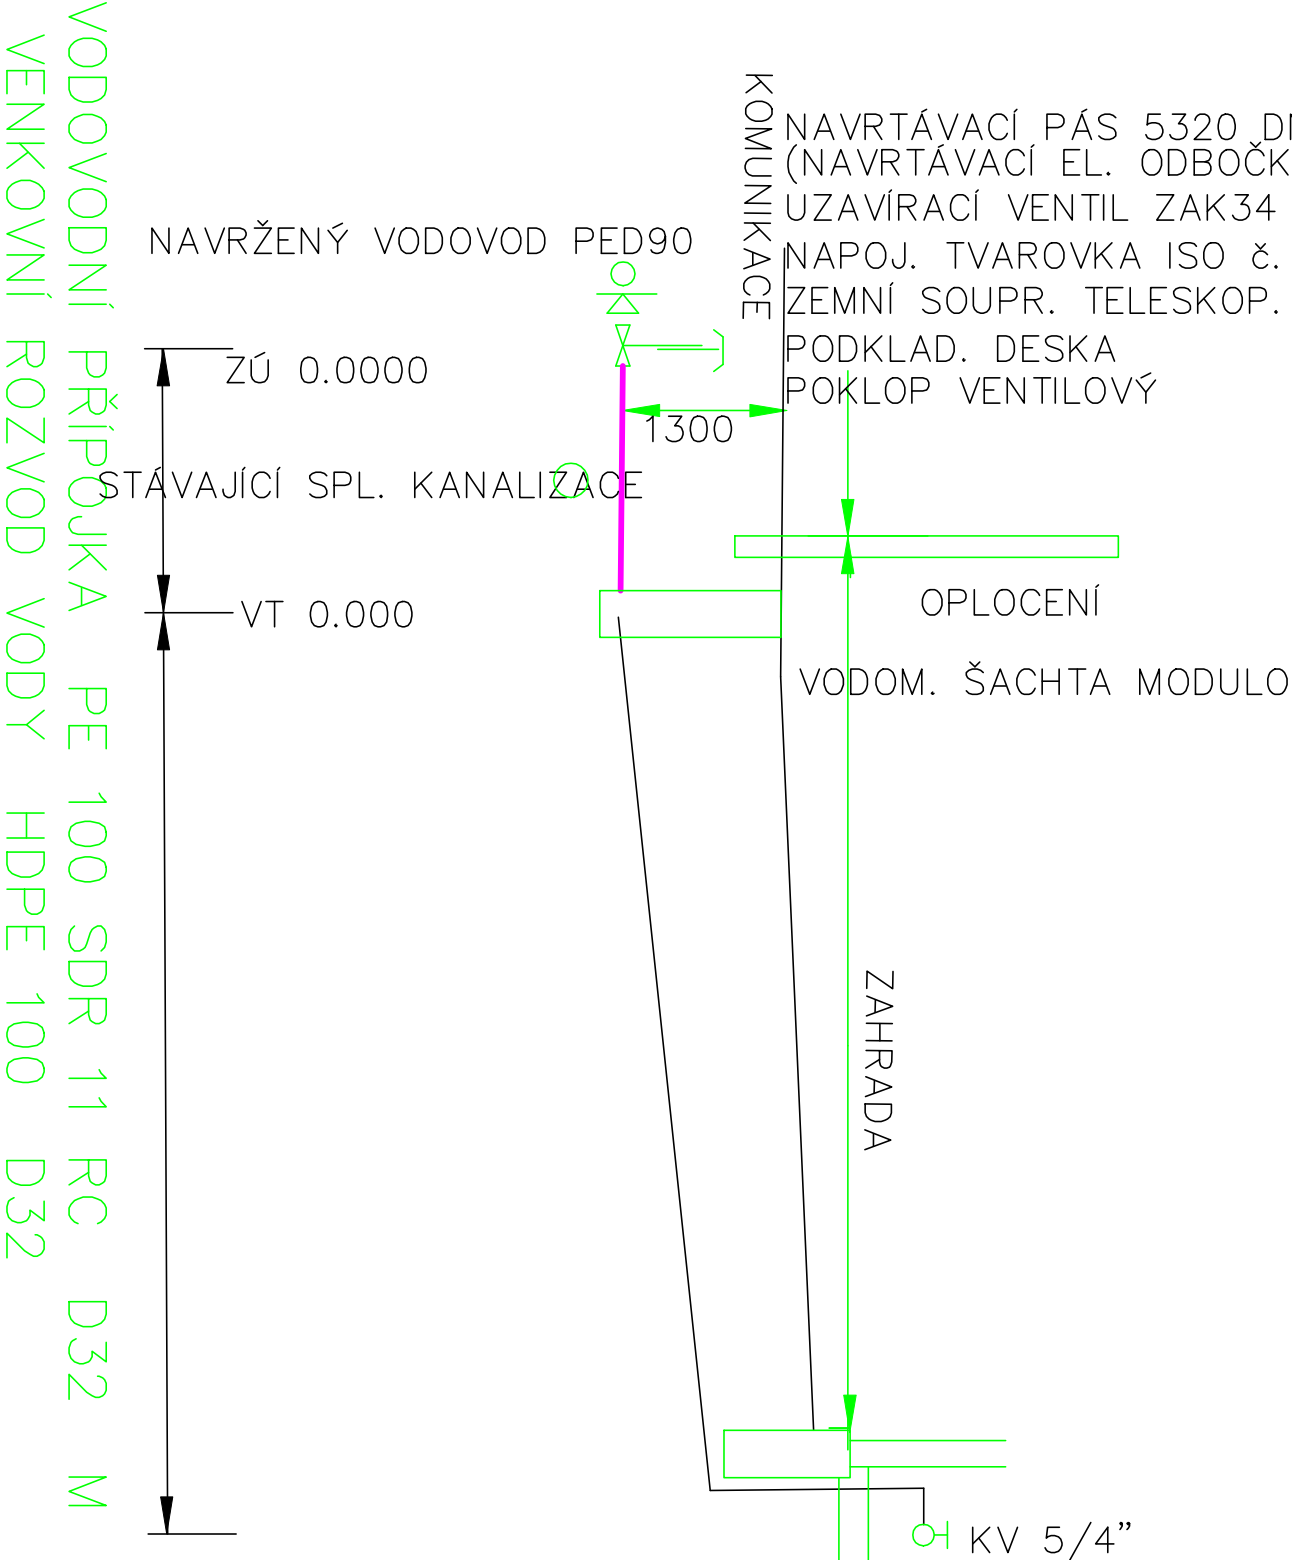

ULOŽENÍ POTRUBÍ

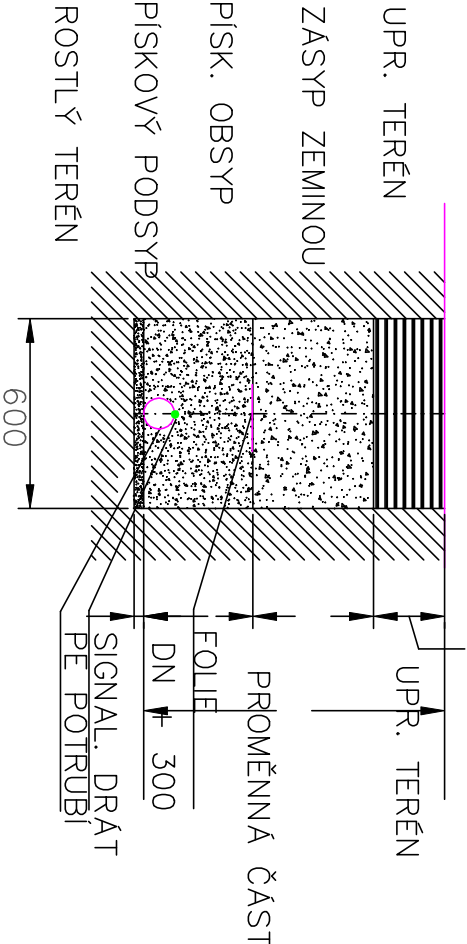

PŘÍPOJKA VODOVODU			
OZN.	PARCELA ČÍSLO	PŘIPOJENÝ OBJEKT	D32
VP24	1814.1260/2,1260/1	RODINNÝ DŮM DN 150	PŘÍPOJKA VODY 6M
VP21	1814.1242/2	RODINNÝ DŮM DN 150	PŘÍPOJKA VODY 4M
VP20	1814.1372/16	RODINNÝ DŮM DN 150	PŘÍPOJKA VODY 4M
VP17	1383/18,1382/35,1380/1	RODINNÝ DŮM DN 150	PŘÍPOJKA VODY 5M
VP4	1382/29	RODINNÝ DŮM DN 150	PŘÍPOJKA VODY 4M
VP5	1382/30	RODINNÝ DŮM DN 150	PŘÍPOJKA VODY 4M

VODOVODNÍ PŘÍPOJKA PE 100 SDR 11 RC D32 M
VENKOVNÍ ROZVOD VODY HDPE 100 D32

Investor:		Zodpov. projektant	
Statutární město Opava		Ing. Jiří Jurečka	
Místo stavby/Kraj:		Výpracoval	
Opava Město		Ing. Jiří Jurečka	
Akce:		J&J STUDIO - INŽENÝRSKÉ SÍTĚ	
KYLEŠOVICE - JS 1. ETAPA		Bilovecká 1, 746 01 Opava	
lokalita HLAVNÍ - JOŽI DAVIDA		IČ: 26864169, DIČ: CZ26864169	
SO 07 PŘÍPOJKY		Číslo zakázky:	
		2016/05	
		Stupeň	
		DPS	
		Datum:	
		09/2022	
		Formát	
		A4	
Obsah:		Měřítko	
schéma vodovod. přípojky		-	
		Výkres č.	
		07-03	