


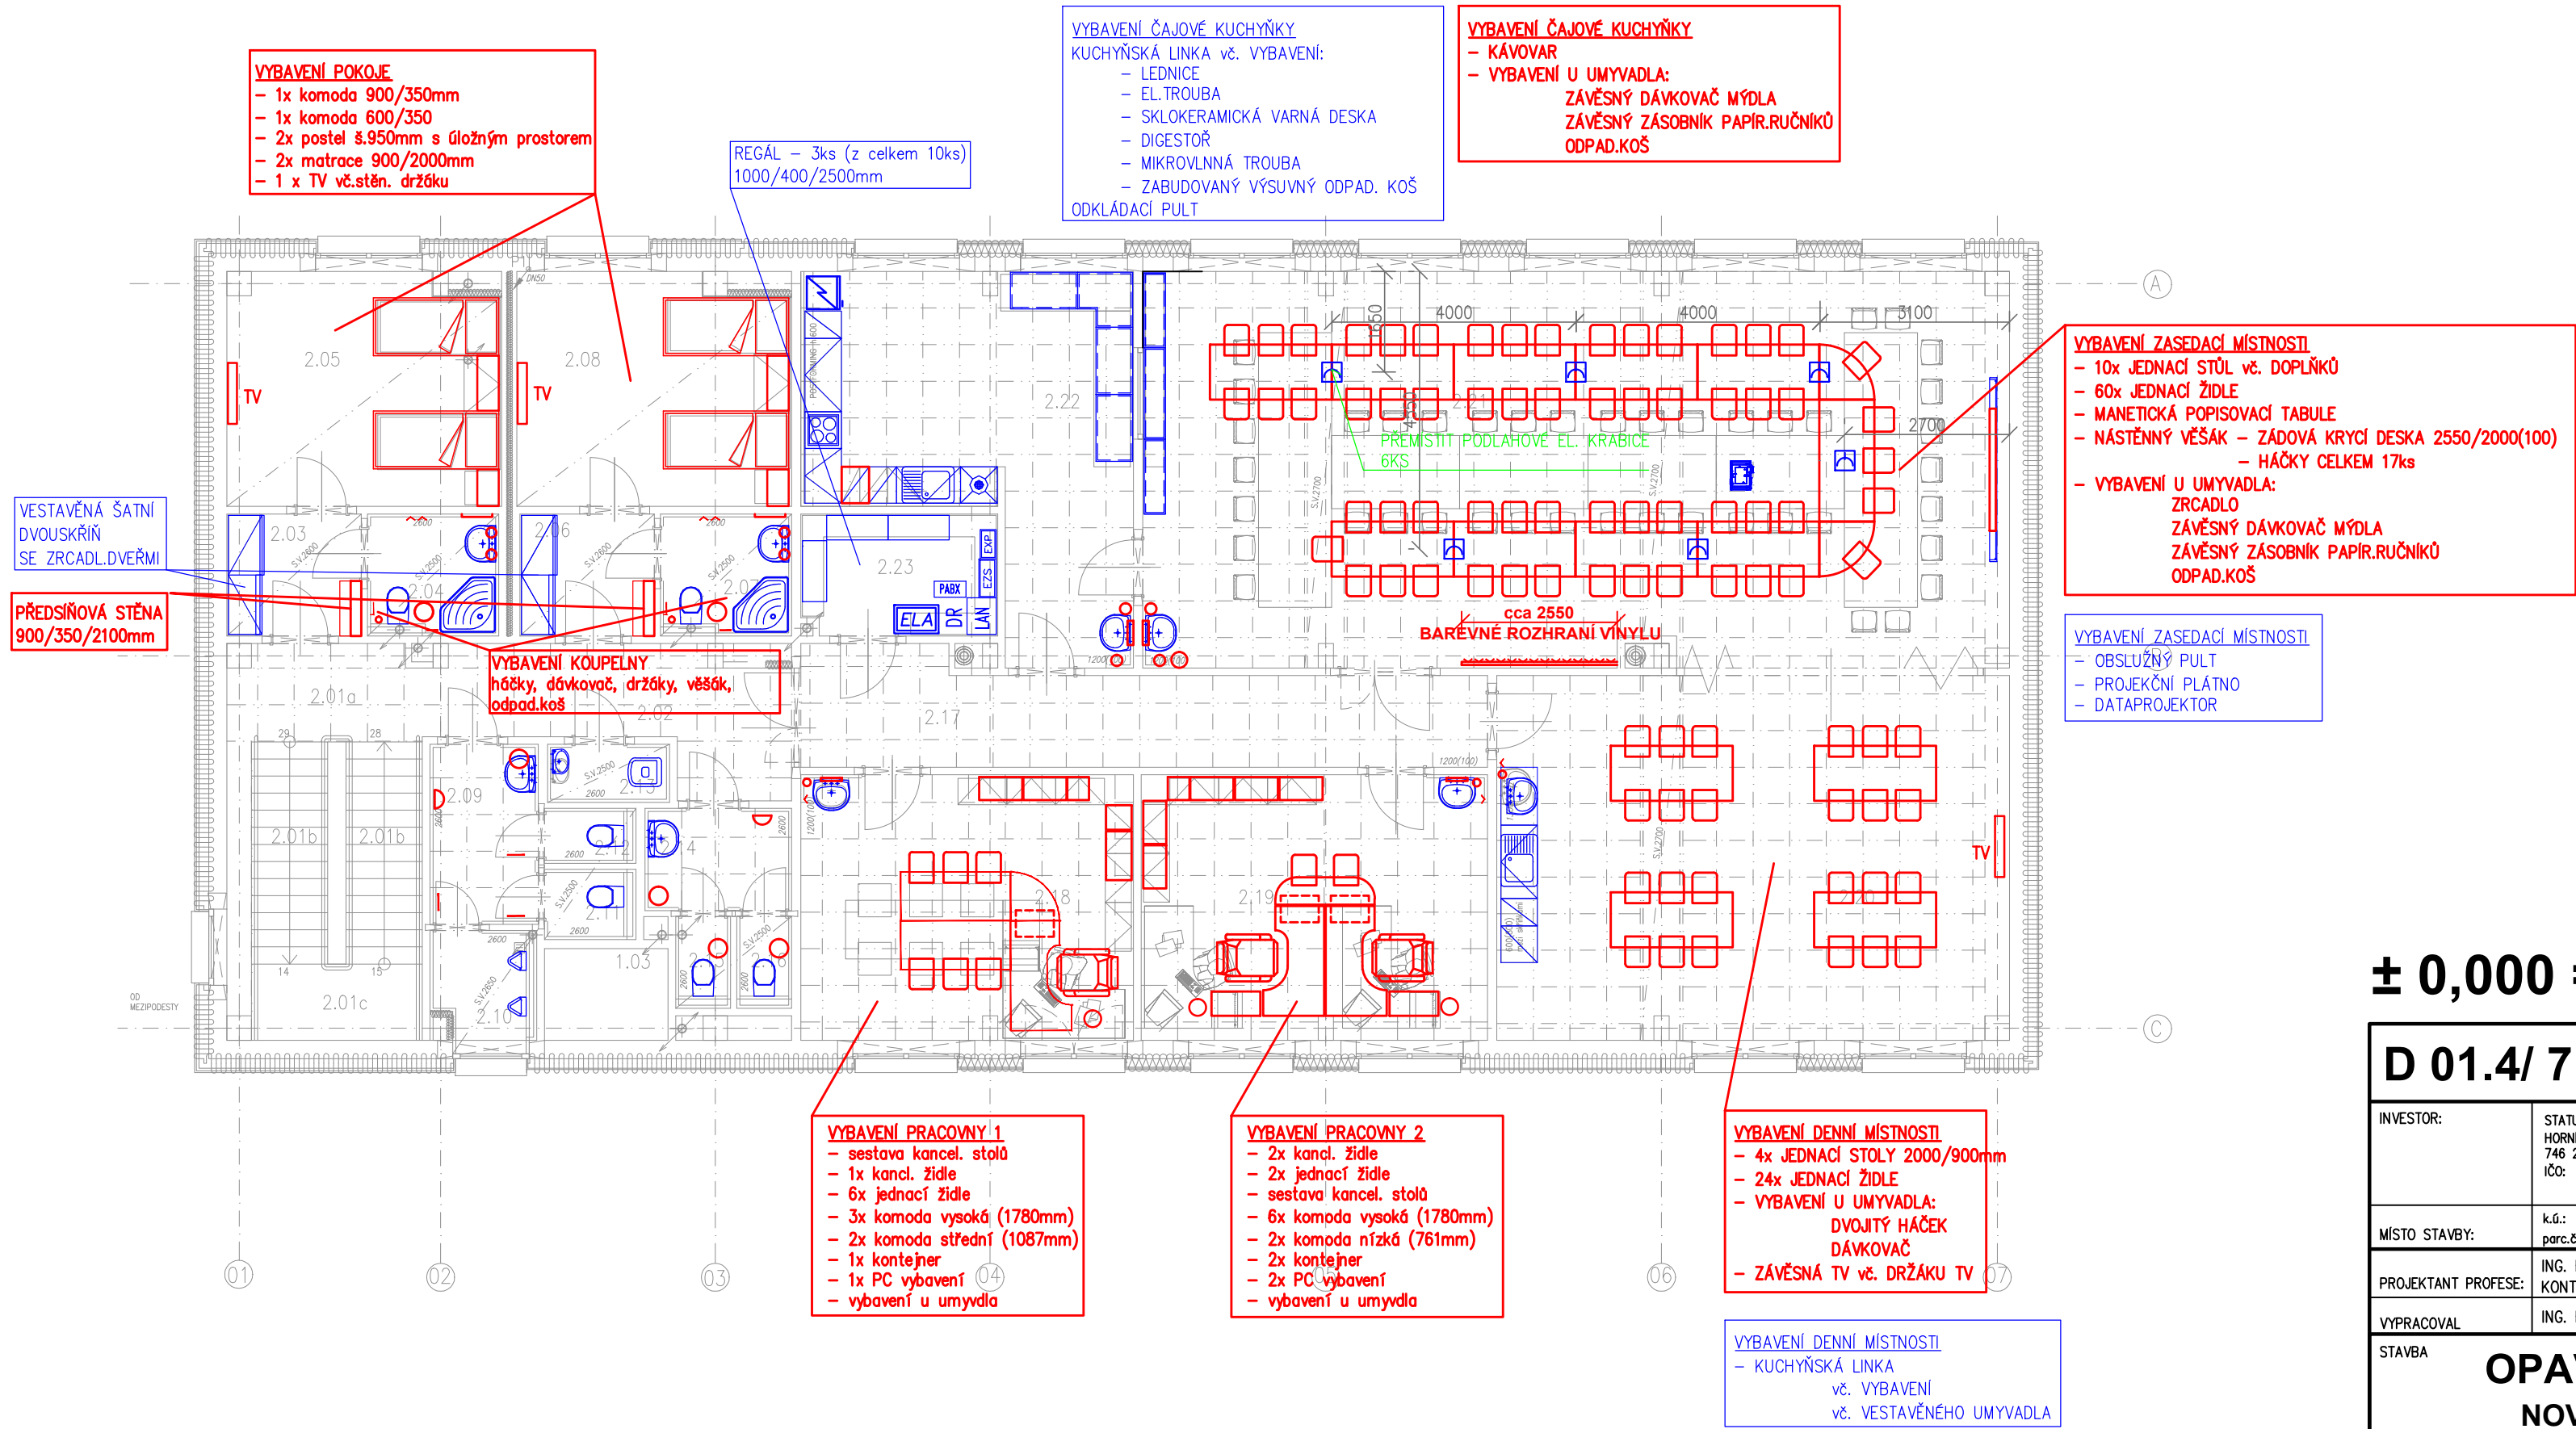

LEGENDA



± 0,000 = 251,450 PODLAHA 1.NP

D 01.4/ 7 VYBAVENÍ INTERIÉRU				
INVESTOR:	STATUTÁRNÍ MĚSTO OPAVA HORNÍ NÁMĚSTÍ 69 746 26 OPAVA IČO: 00300635	GENERÁLNÍ PROJEKTANT :  ATELIER EMMET, s.r.o. Otická 317/32, 746 01 Opava, CZ IČ: 277 89 594 DIČ: CZ 277 89 594		
MÍSTO STAVBY:	k.ú.: 711811 KYLEŠOVICE parc.č.: 655/1, 655/11, 655/12			
PROJEKTANT PROFESE:	ING. BLANKA LIČMANOVÁ, OTICKÁ 32, 746 01 OPAVA KONTAKT: +420 608 711 203	VÝTIŠK ČÍSLO: 1 2 3 4 5 6 7 8 9 10 11 12 13 14 15 16		
VYPRACOVAL	ING. BLANKA LIČMANOVÁ	STUPEŇ PROJEKTU: DOKUMENTACE PRO PŘEDÁNÍ STAVBY (DPS)		
STAVBA	OPAVA - KYLEŠOVICE NOVOSTAVBA HASIČSKÉ ZBROJNICE			
OBJEKT	SO 01 HASIČSKÁ ZBROJNICE			
NÁZEV VÝKRESU	INTERIÉR - PŮDORYS 2.NP			
ZAK. ČÍSLO :		EM. 2017 - 145		
DATUM:		LISTOPAD 2022		
MĚŘITKO :		Č.VÝKRESU:		
1 : 100		D 01.4/ 7 05		