



KLAD MAPOVÝCH LISTŮ

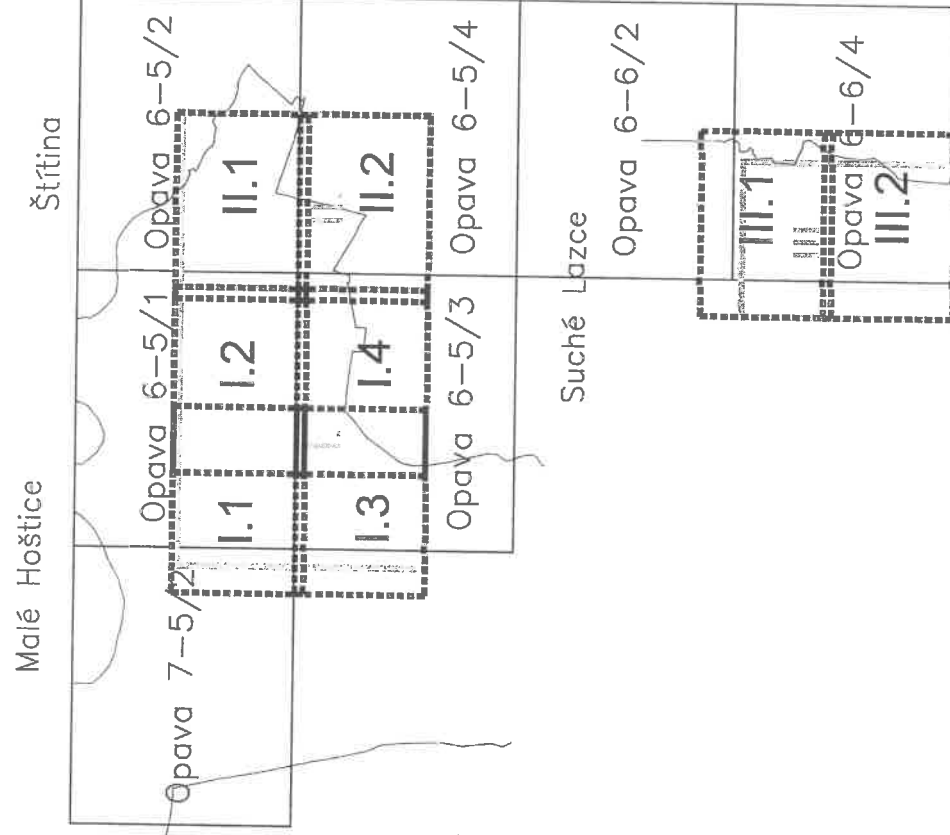

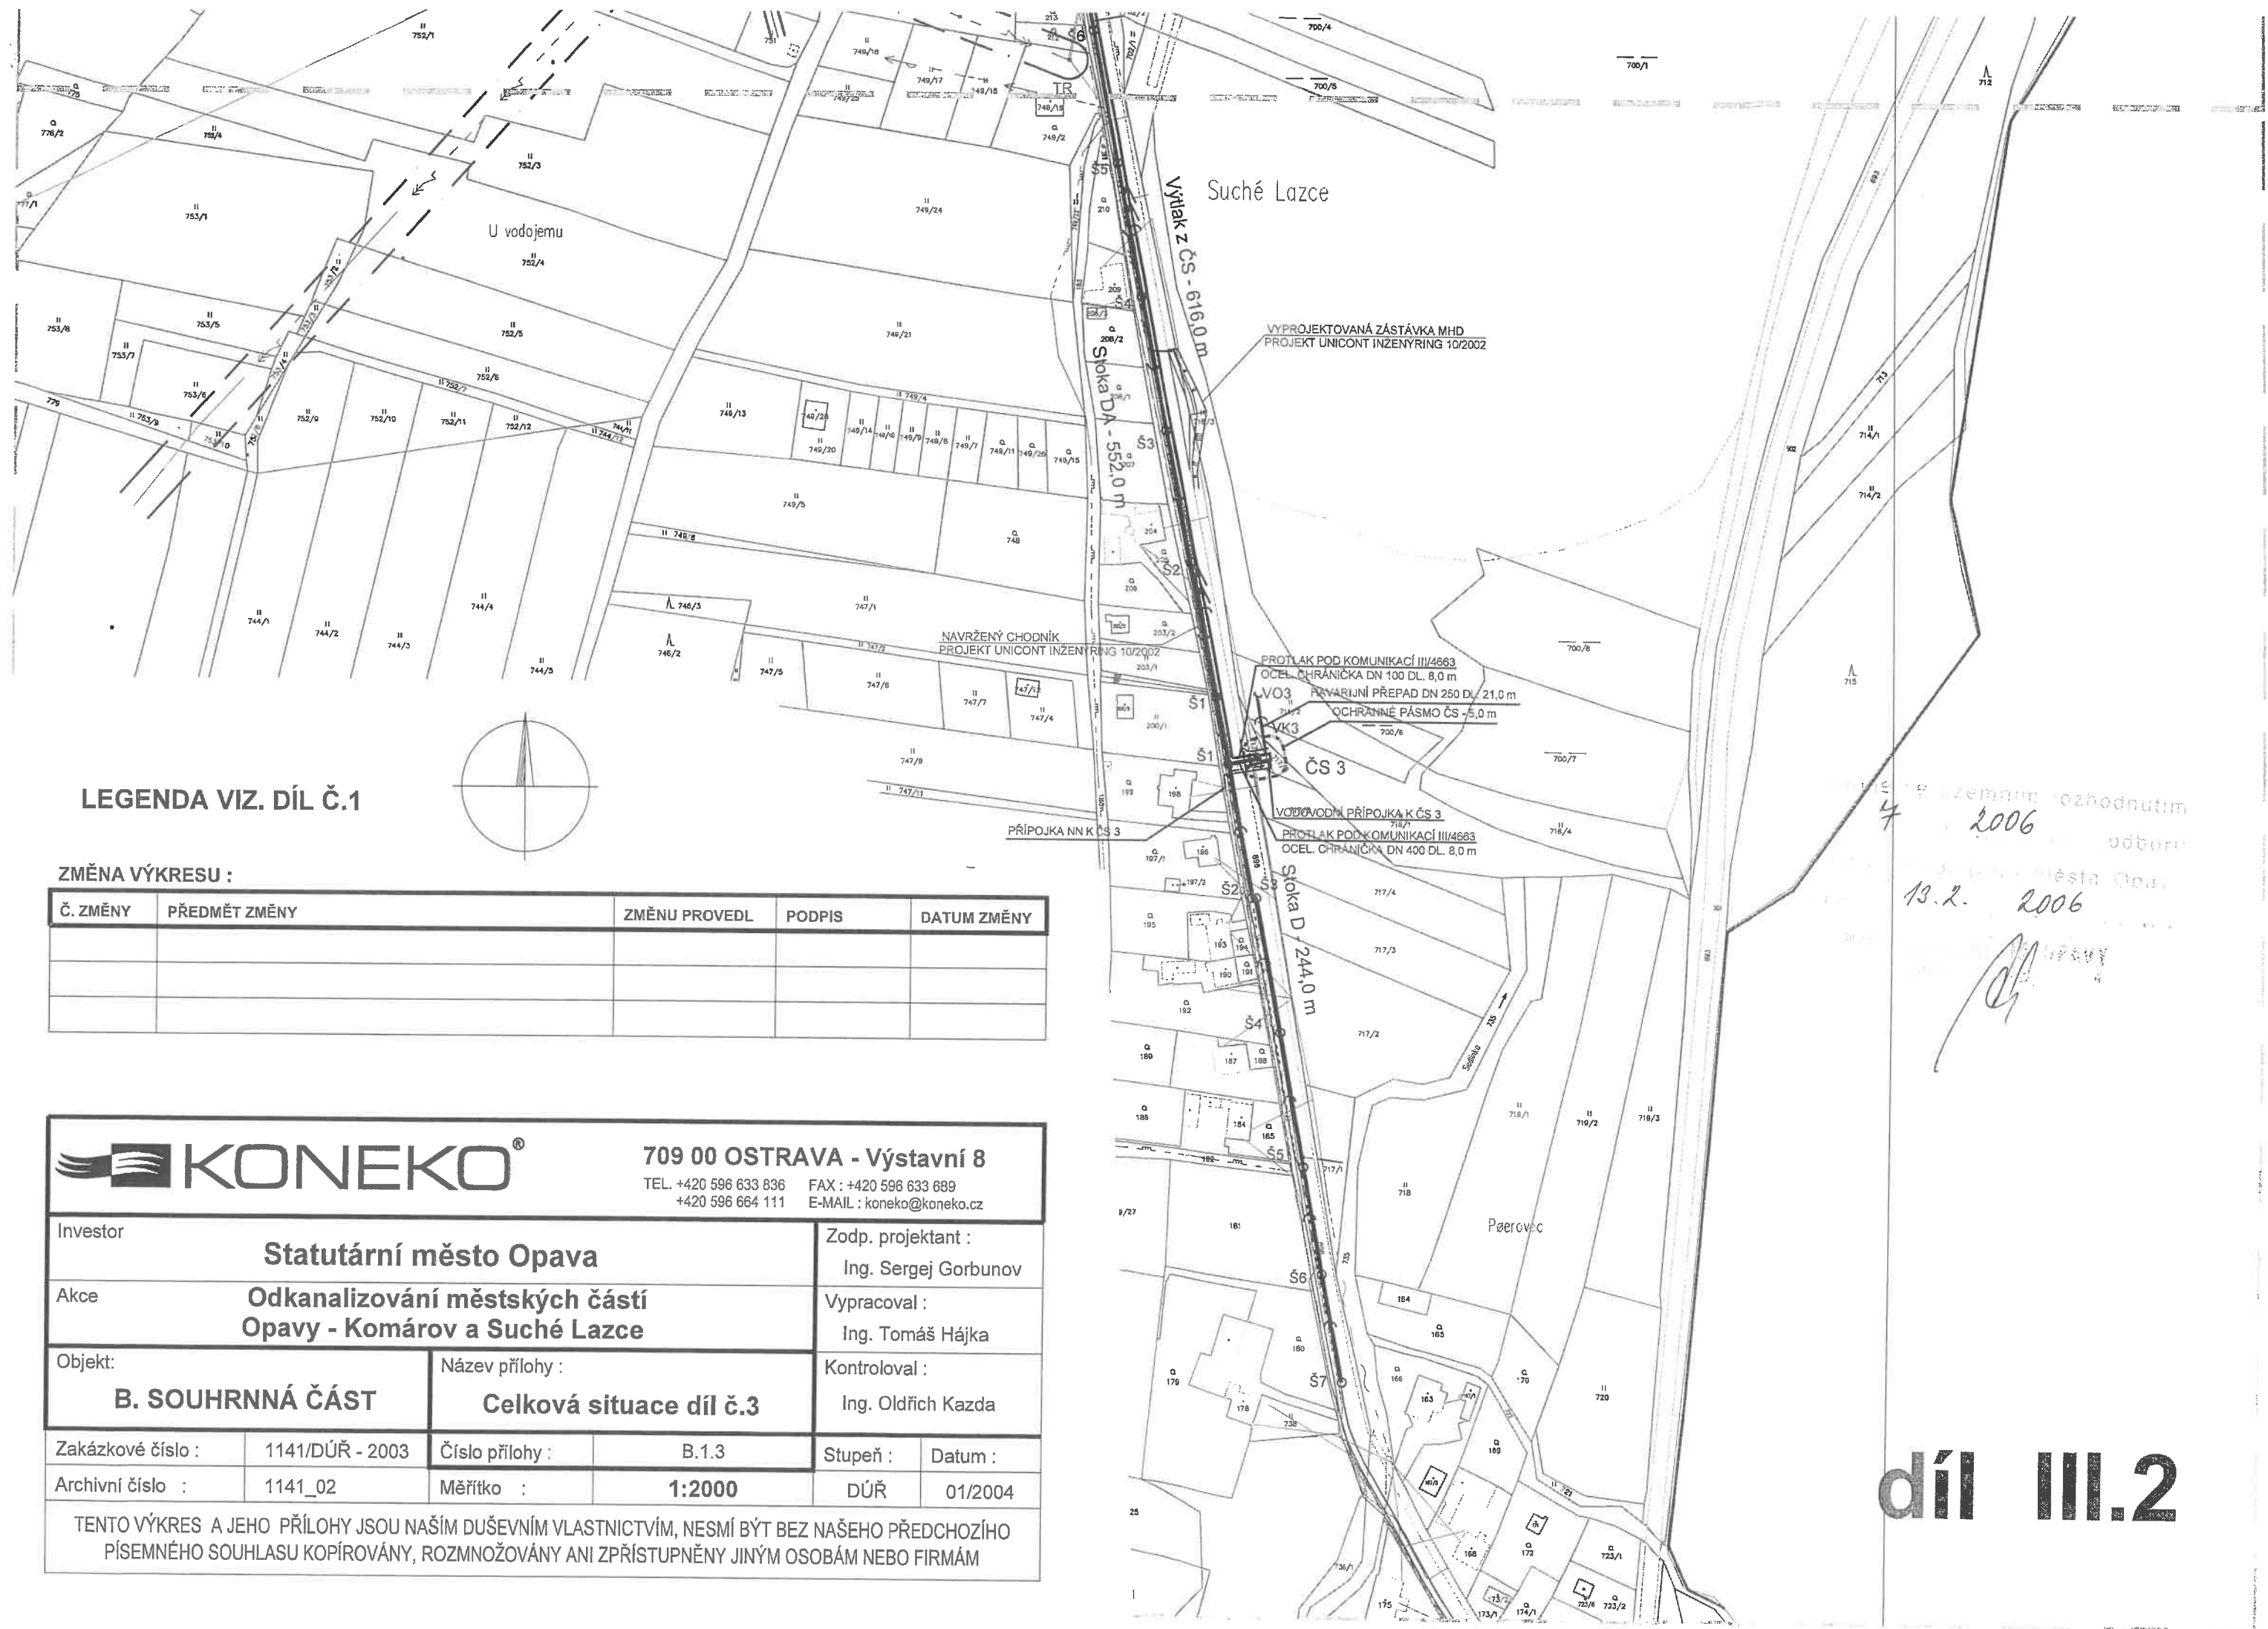

LEGENDA VIZ. DÍL Č.1

ZMĚNA VÝKRESU :

Č. ZMĚNY	PŘEDMĚT ZMĚNY	ZMĚNU PROVEDL	PODPIS	DATUM ZMĚNY



709 00 OSTRAVA - Výstavní 8

TEL. +420 596 633 836 FAX : +420 596 633 689


+420 596 664 111 E-MAIL : koneko@koneko.cz


Investor		Statutární město Opava		Zodp. projektant :	
Akce		Odkanalizování městských částí Opavy - Komárov a Suché Lazce		Vypracoval :	
Objekt:		Název přílohy :		Kontroloval :	
B. SOUHRNNÁ ČÁST		Celková situace díl č.3		Ing. Oldřich Kazda	
Zakázkové číslo :	1141/DÚŘ - 2003	Číslo přílohy :	B.1.3	Stupeň :	Datum :
Archivní číslo :	1141_02	Měřítko :	1:2000	DÚŘ	01/2004
TENTO VÝKRES A JEHO PŘÍLOHY JSOU NAŠIM DUŠEVNÍM VLASTNICTVÍM, NESMÍ BÝT BEZ NAŠEHO PŘEDCHOZÍHO PÍSEMNÉHO SOUHLASU KOPÍROVÁNY, ROZMNOŽOVÁNY ANI ZPŘÍSTUPNĚNY JINÝM OSOBÁM NEBO FIRMÁM					

díl III.2

díl III.1

4 2006... odboru
13.2. 2006...
OPAVY
4

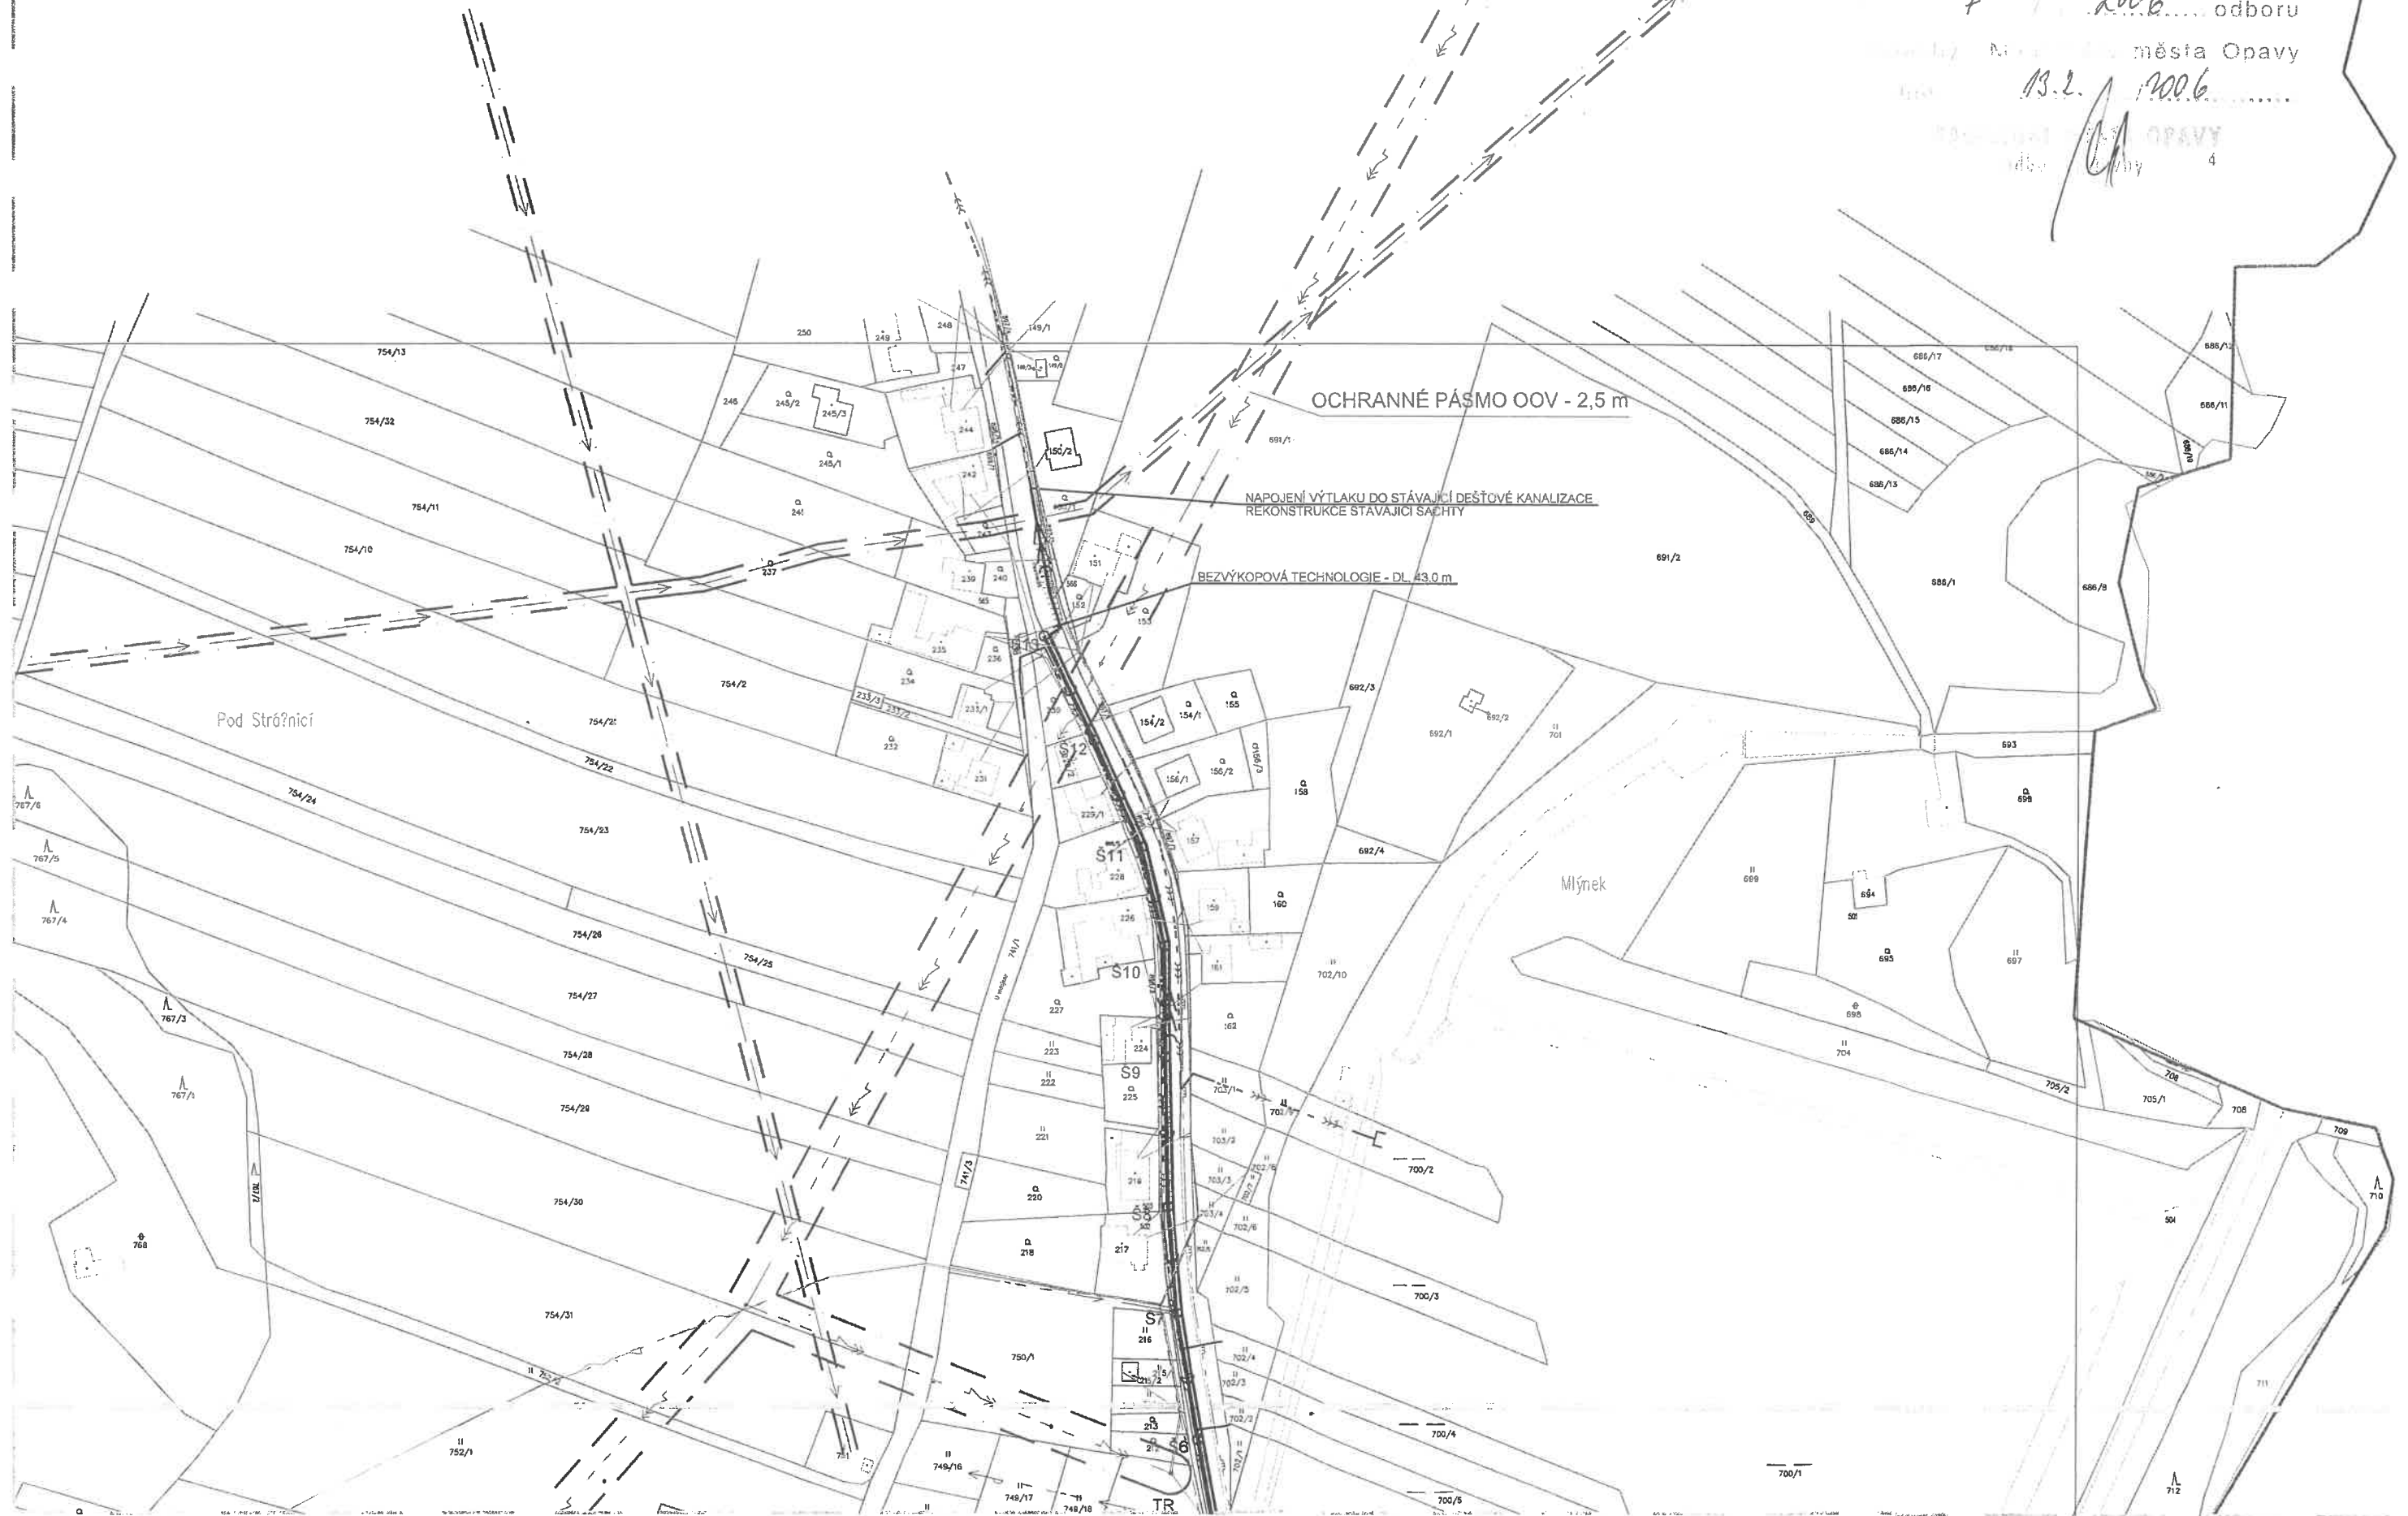

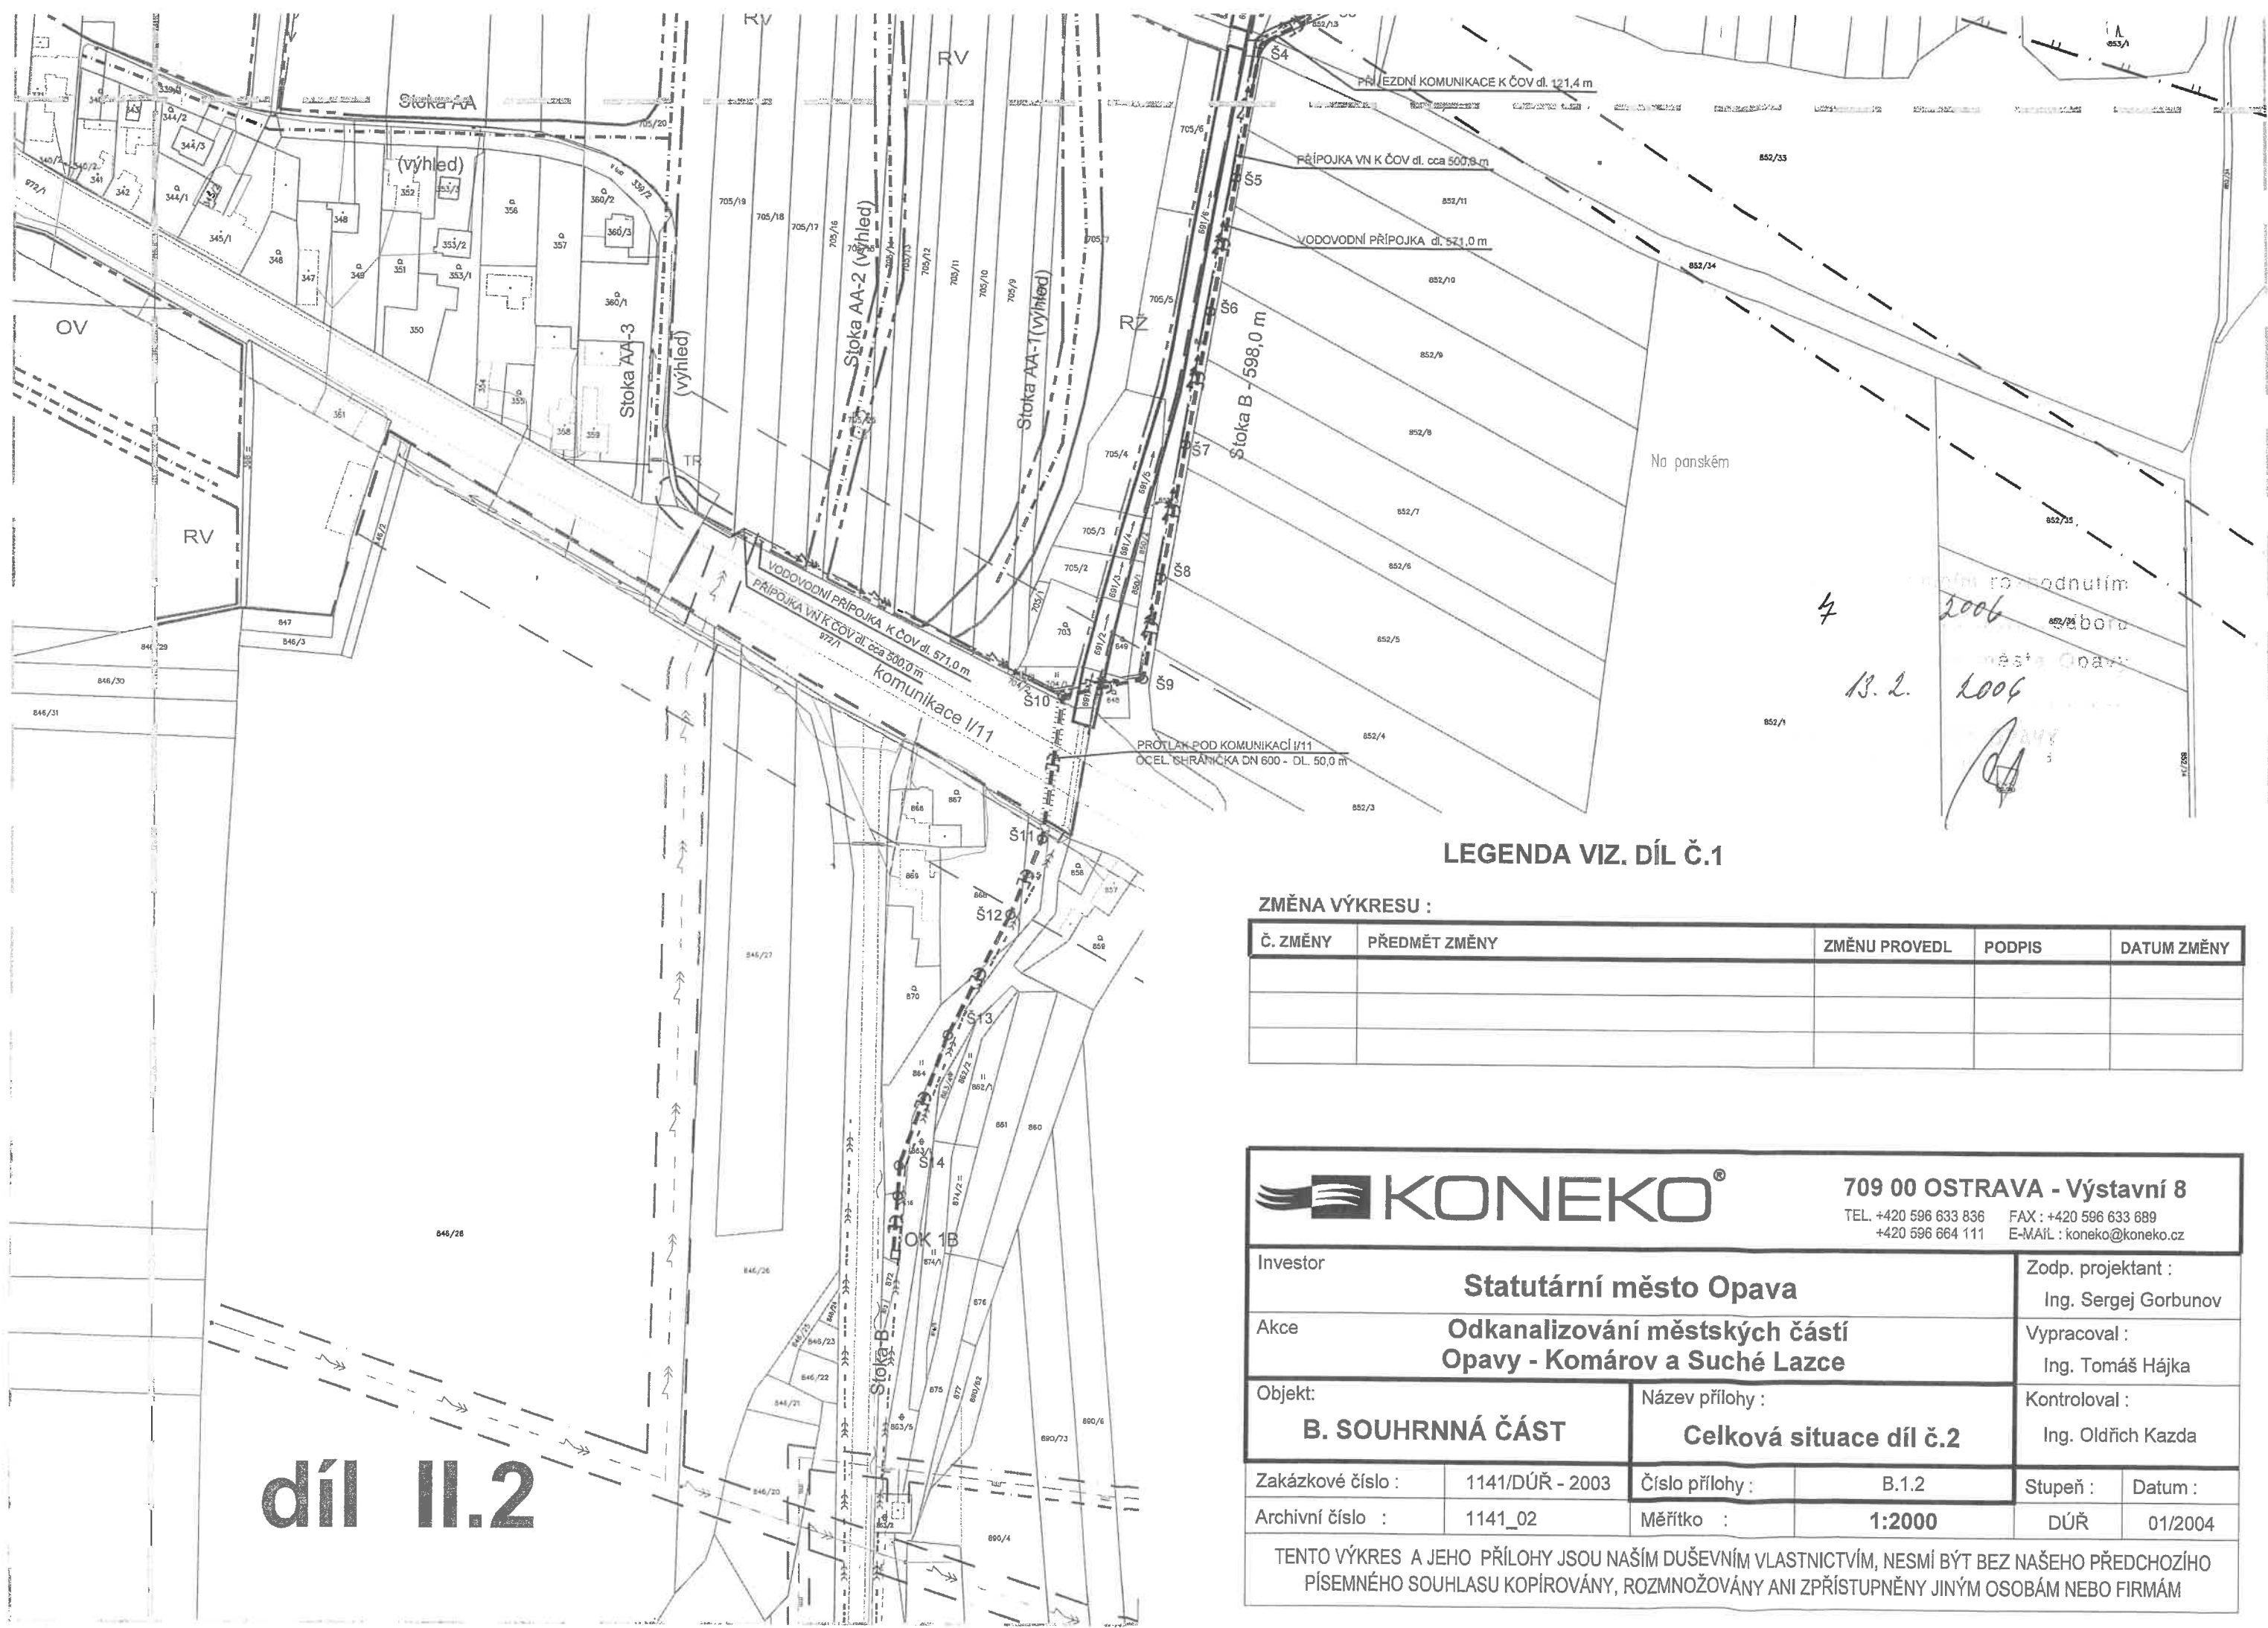

LEGENDA VIZ. DÍL Č.1

ZMĚNA VÝKRESU :

Č. ZMĚNY	PŘEDMĚT ZMĚNY	ZMĚNU PROVEDL	PODPIS	DATUM ZMĚNY

díl II.2




709 00 OSTRAVA - Výstavní 8
TEL. +420 596 633 836 FAX : +420 596 633 689
+420 596 664 111 E-MAIL : koneko@koneko.cz


Investor Statutární město Opava		Zodp. projektant : Ing. Sergej Gorbunov			
Akce Odkanalizování městských částí Opavy - Komárov a Suché Lazce		Vypracoval : Ing. Tomáš Hájka			
Objekt: B. SOUHRNNÁ ČÁST	Název přílohy : Celková situace díl č.2	Kontroloval : Ing. Oldřich Kazda			
Zakázkové číslo :	1141/DÚŘ - 2003	Číslo přílohy :	B.1.2	Stupeň :	Datum :
Archivní číslo :	1141_02	Měřítko :	1:2000	DÚŘ	01/2004
TENTO VÝKRES A JEHO PŘÍLOHY JSOU NAŠÍM DUŠEVNÍM VLASTNICTVÍM, NESMÍ BÝT BEZ NAŠEHO PŘEDCHOZÍHO PÍSEMNÉHO SOUHLASU KOPÍROVÁNY, ROZMNOŽOVÁNY ANI ZPŘÍSTUPNĚNY JINÝM OSOBÁM NEBO FIRMÁM					

687/40
2006
2006




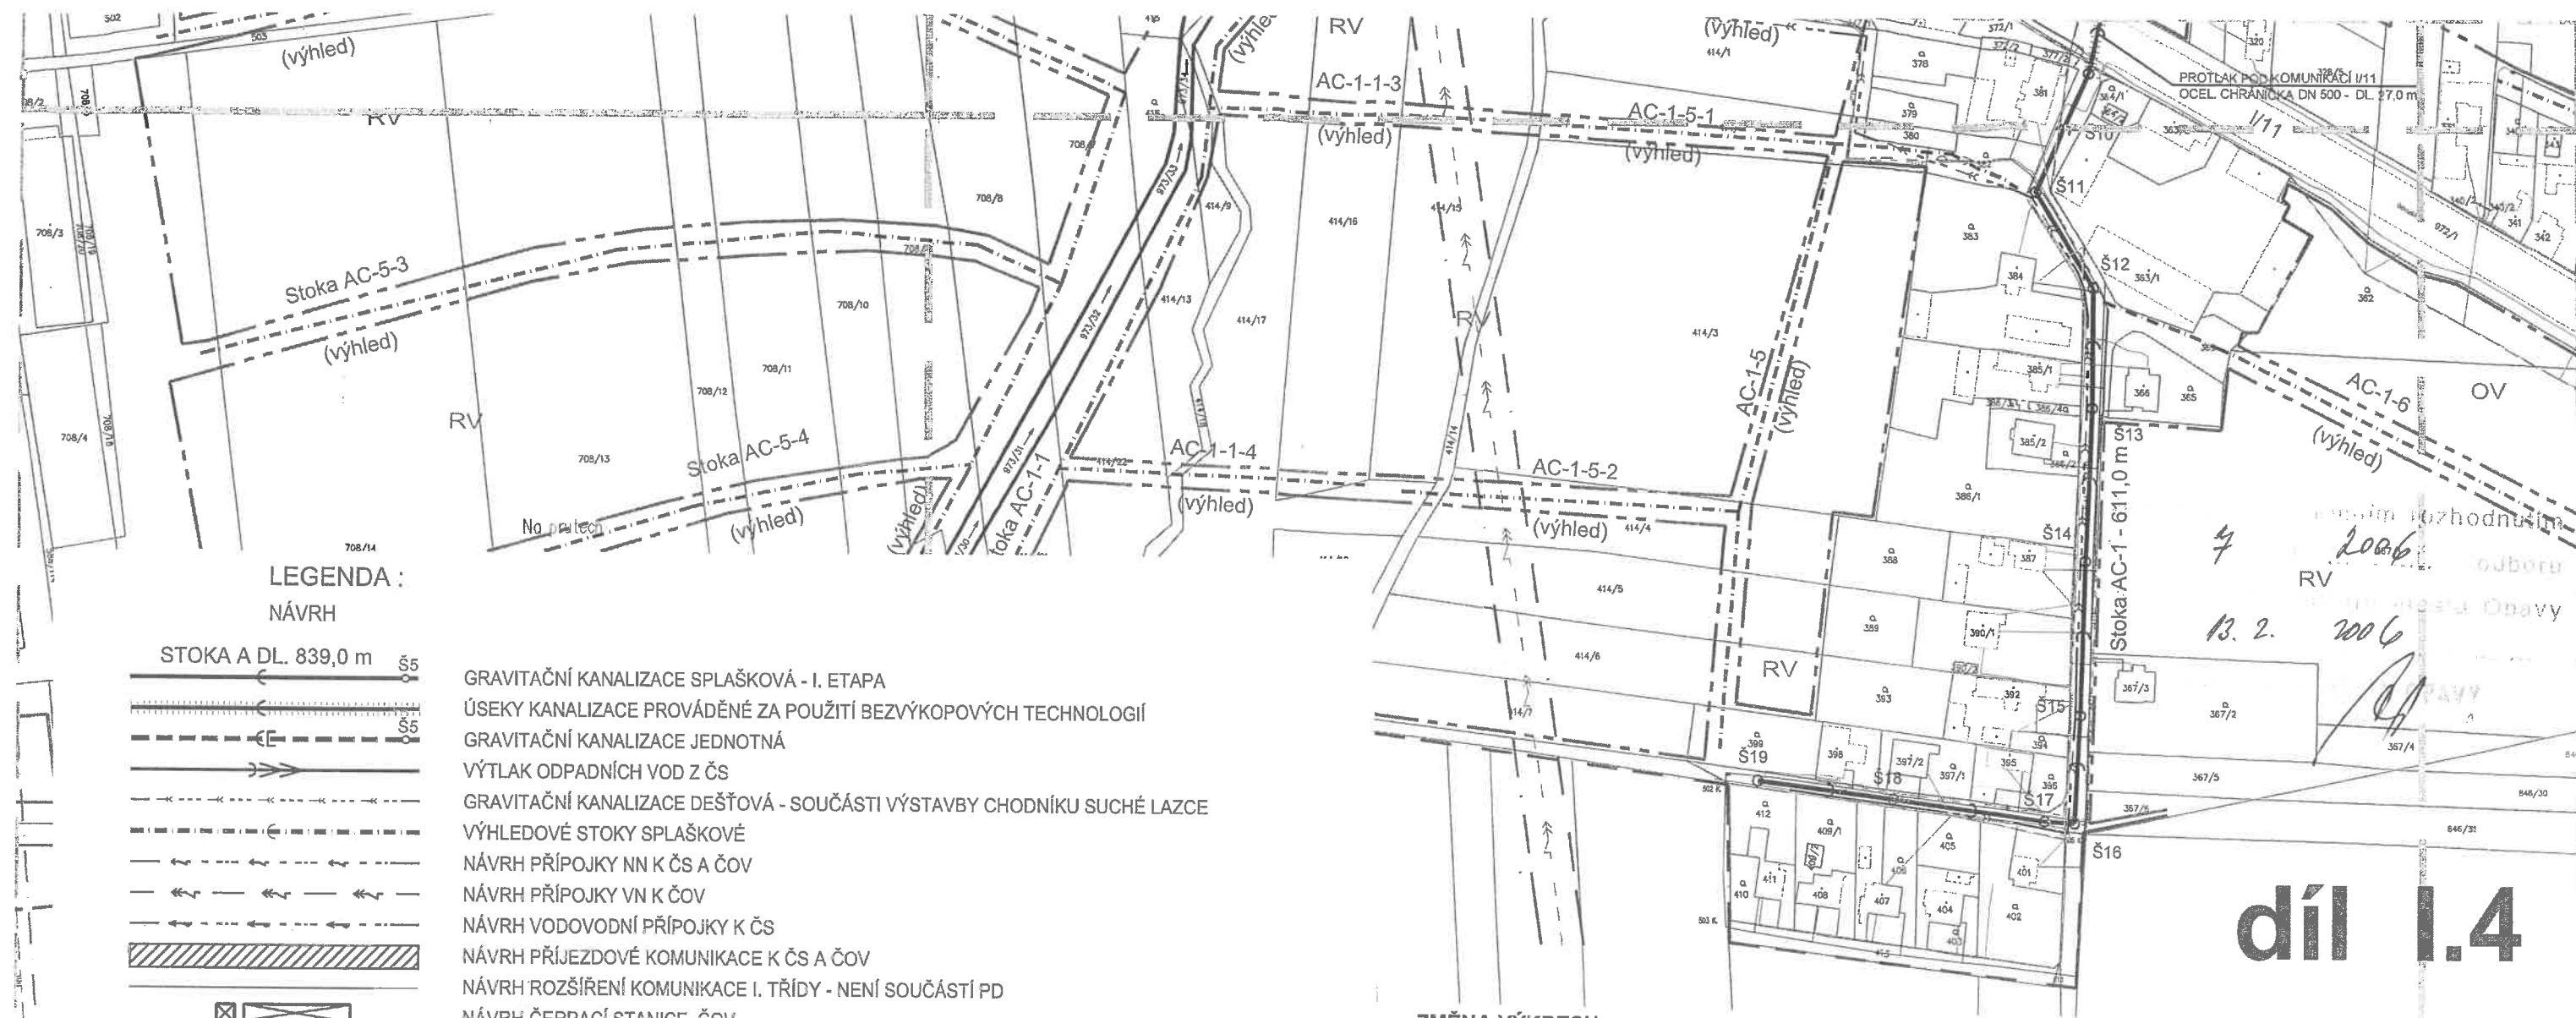

LEGENDA :
NÁVRH

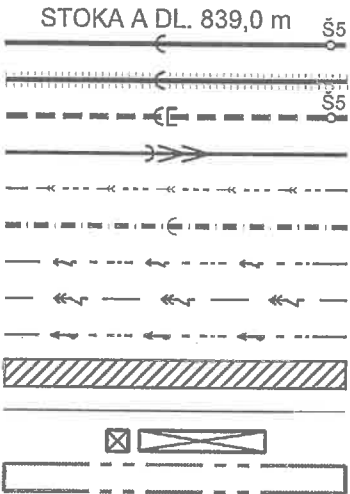


STÁVAJÍCÍ SÍTĚ TECHNICKÉHO VYBAVENÍ

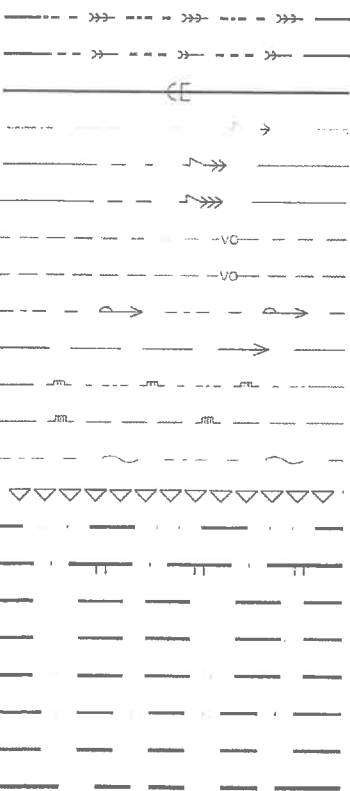

- GRAVITAČNÍ KANALIZACE SPLAŠKOVÁ - I. ETAPA
- ÚSEKY KANALIZACE PROVÁDĚNÉ ZA POUŽITÍ BEZVÝKOPOVÝCH TECHNOLOGIÍ
- GRAVITAČNÍ KANALIZACE JEDNOTNÁ
- VÝTLAK ODPADNÍCH VOD Z ČS
- GRAVITAČNÍ KANALIZACE DEŠŤOVÁ - SOUČÁSTI VÝSTAVBY CHODNÍKU SUCHÉ LAZCE
- VÝHLEDOVÉ STOKY SPLAŠKOVÉ
- NÁVRH PŘÍPOJKY NN K ČS A ČOV
- NÁVRH PŘÍPOJKY VN K ČOV
- NÁVRH VODOVODNÍ PŘÍPOJKY K ČS
- NÁVRH PŘÍJEZDOVÉ KOMUNIKACE K ČS A ČOV
- NÁVRH ROZŠÍŘENÍ KOMUNIKACE I. TŘÍDY - NENÍ SOUČÁSTÍ PD
- NÁVRH ČERPAČÍ STANICE, ČOV
- VÝHLEDOVÉ PLOCHY DLE ÚP

- GRAVITAČNÍ DEŠŤOVÁ STOKA SUCHÉ LAZCE
- GRAVITAČNÍ DEŠŤOVÁ STOKA KOMÁROV
- GRAVITAČNÍ STOKA VE SPRÁVĚ SmVaK
- VEDENÍ NN - NADZEMNÍ
- VEDENÍ VN - NADZEMNÍ - 22 kV
- VEDENÍ VVN - NADZEMNÍ - 110 kV
- VEDENÍ VEŘEJNÉHO OSVĚTLENÍ - NADZEMNÍ
- VEDENÍ VEŘEJNÉHO OSVĚTLENÍ - PODZEMNÍ
- VODOVOD
- OOV
- STL PLYNOVOD
- VTL PLYNOVOD
- PODZEMNÍ SDĚLOVACÍ VEDENÍ - TELECOM (PŘÍSTUPOVÁ SÍŤ)
- ROZLIVY PŘI HLADINĚ Q100 - 250 m/s
- OCHRANNÉ PÁSMO ČOV - 50,0 m, ČS - 5,0 m
- OCHRANNÉ PÁSMO DRÁHY : ŽELEZNICE - 60,0 m
- OCHRANNÉ PÁSMO SILNICE : I. tř. - 50,0 m, II. tř. - 25,0 m
- OCHRANNÉ PÁSMO NADZEMNÍHO VEDENÍ VN do 35 kV-7 m
- OCHRANNÉ PÁSMO OOV - 2,5 m
- OCHRANNÉ PÁSMO VVN -110 kV-15,0 m
- OCHRANNÉ PÁSMO VTL - 4,0 m
- HRANICE KATASTRÁLNÍCH ÚZEMÍ

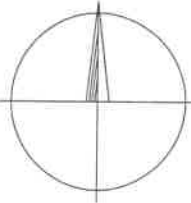

ZMĚNA VÝKRESU :

Č. ZMĚNY	PŘEDMĚT ZMĚNY	ZMĚNU PROVEDL	PODPIS	DATUM ZMĚNY



709 00 OSTRAVA - Výstavní 8
TEL: +420 596 633 836 FAX: +420 596 633 689
+420 596 664 111 E-MAIL: koneko@koneko.cz

Investor	Statutární město Opava		Zodp. projektant :		
Akce	Odkanalizování městských částí Opavy - Komárov a Suché Lazce		Ing. Sergej Gorbunov		
Objekt:	B. SOUHRNNÁ ČÁST		Kontroloval :		
	Název přílohy :		Ing. Oldřich Kazda		
	Celková situace díl č.1				
Zakázkové číslo :	1141/DÚŘ - 2003	Číslo přílohy :	B.1.1	Stupeň :	Datum :
Archivní číslo :	1141_02	Měřítko :	1:2000	DÚŘ	01/2004
TENTO VÝKRES A JEHO PŘÍLOHY JSOU NAŠÍM DUŠEVNÍM VLASTNICTVÍM, NESMÍ BÝT BEZ NAŠEHO PŘEDCHOZÍHO PÍSEMNÉHO SOUHLASU KOPIROVÁNY, ROZMNOŽOVÁNY ANI ZPŘÍSTUPNĚNY JINÝM OSOBÁM NEBO FIRMÁM					



díl 1.3

4. 2006
13.2. 2006
[Signature]

díl 1.2

