



PODÉLNÝ ŘEZ AA

M 1 : 75

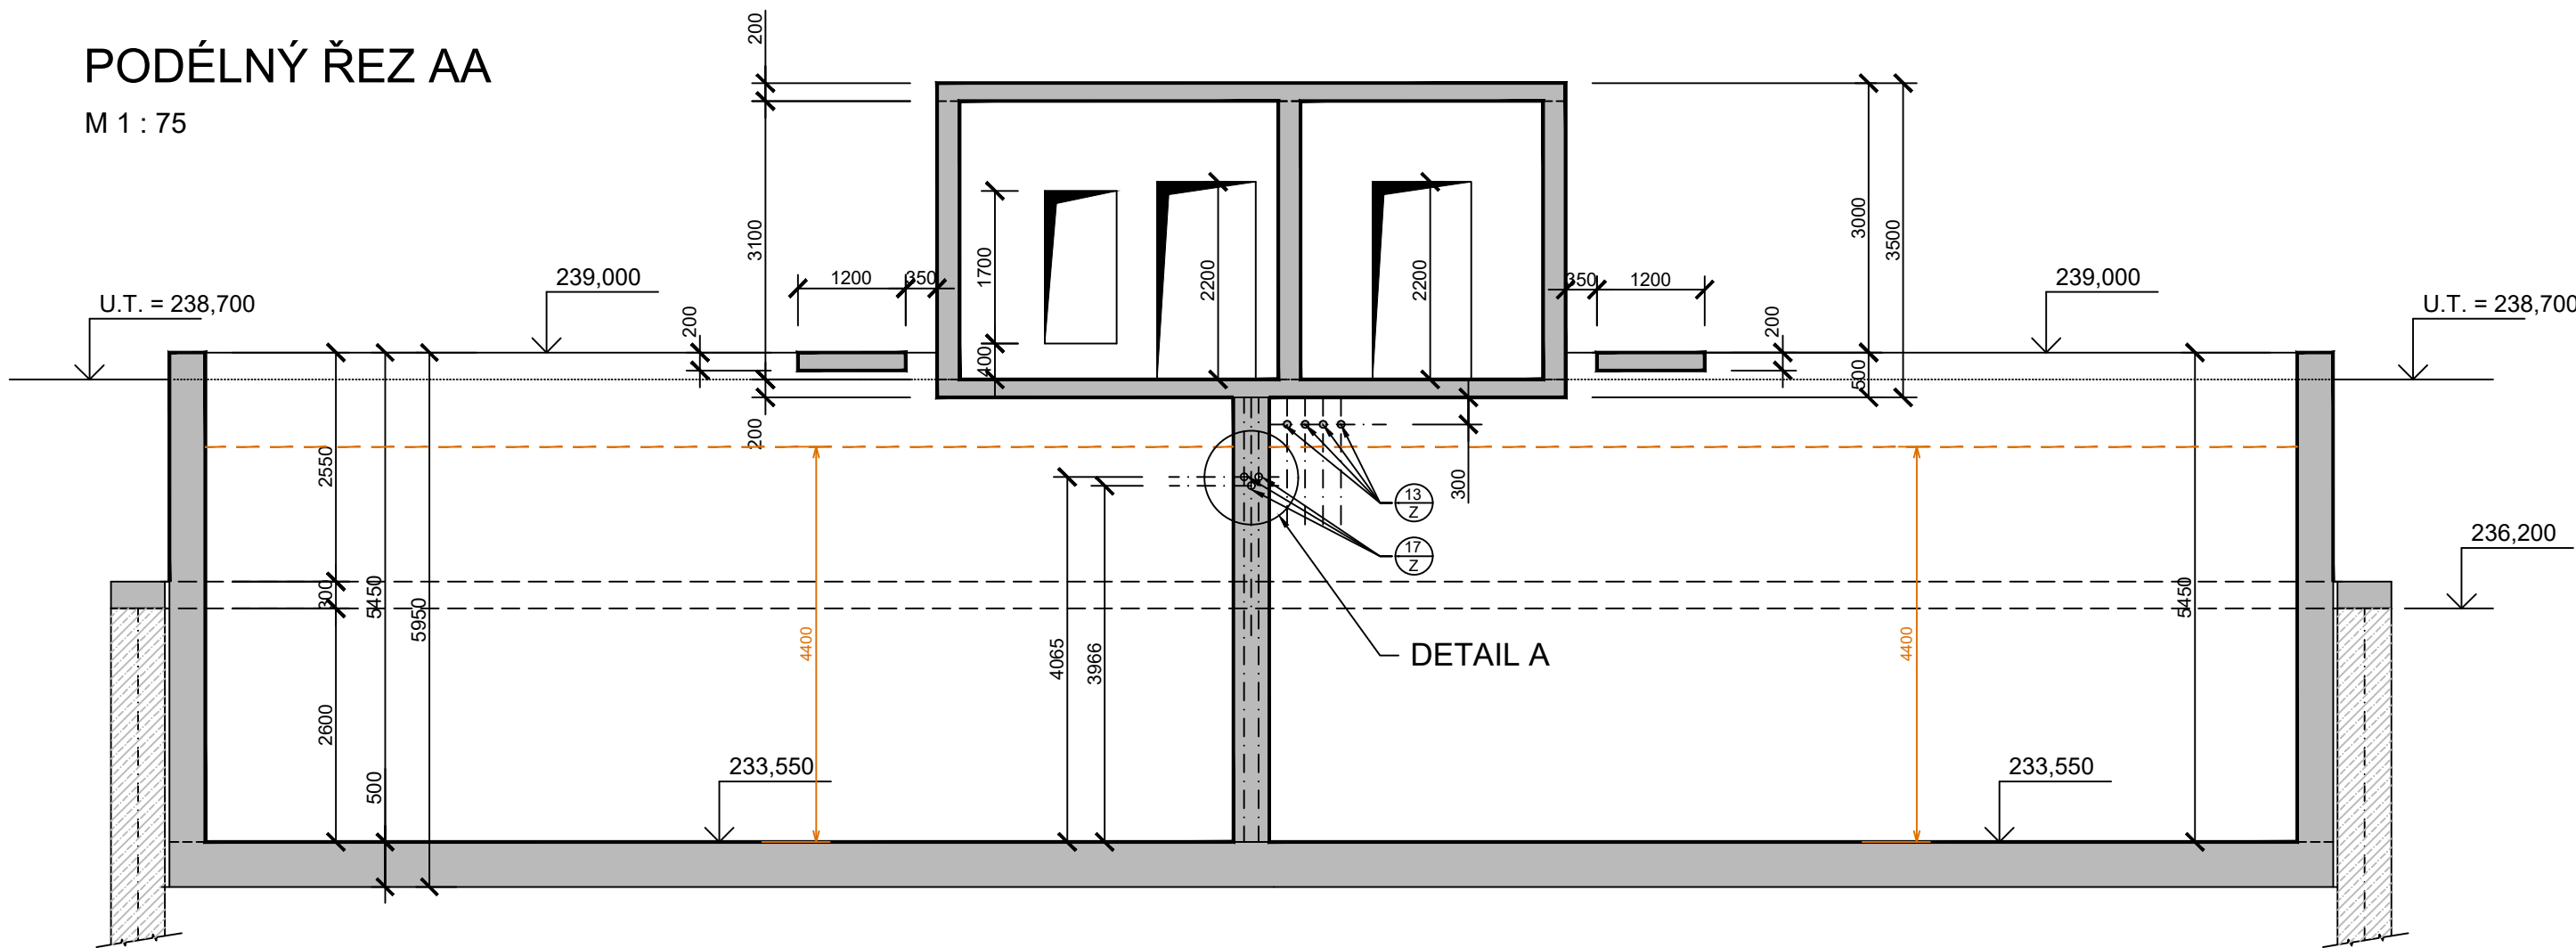


PODÉLNÝ ŘEZ BB


M 1 : 75

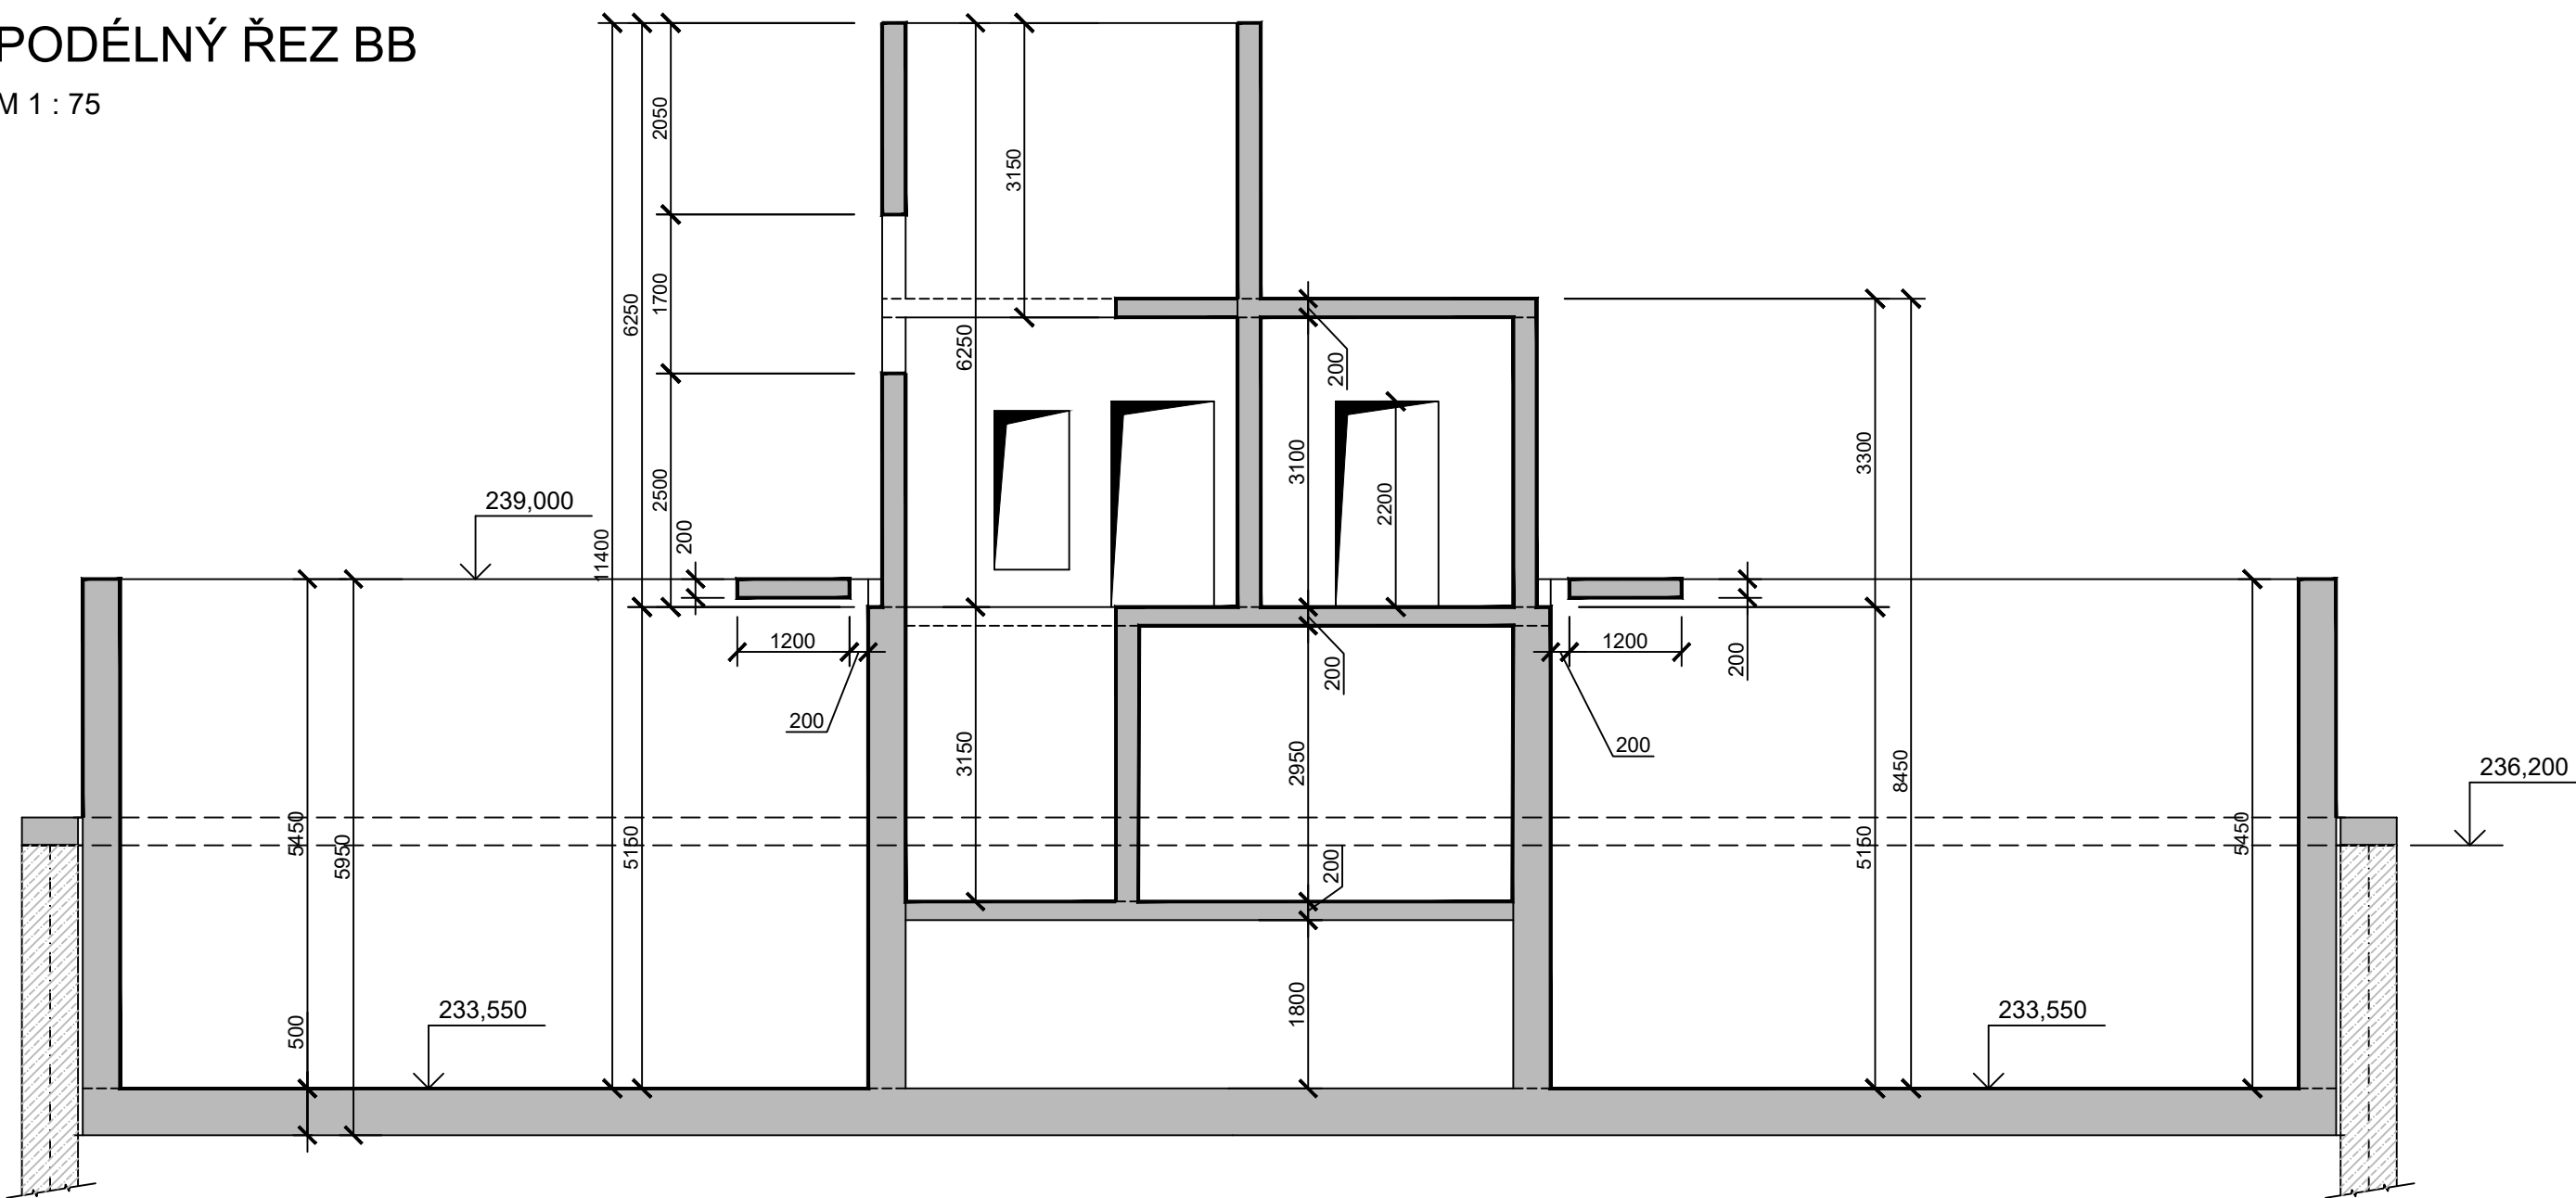

DETAIL
- zkosení viditelných hran

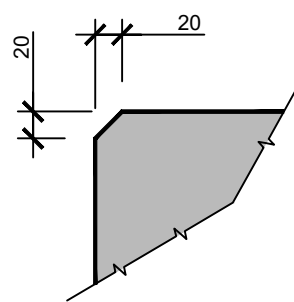

DETAIL A

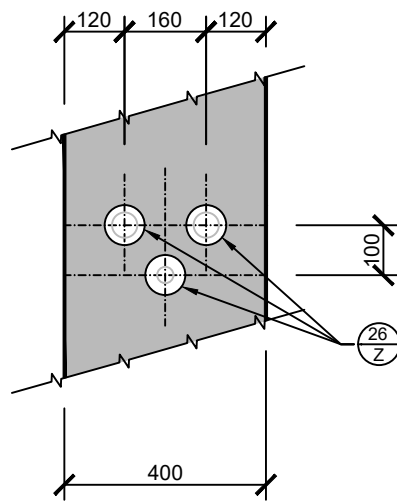

ZMĚNA VÝKRESU:

Č. ZMĚNY	PŘEDMĚT ZMĚNY	ZMĚNU PROVEDL	PODPIS	DATUM ZMĚNY

D.1 DOKUMENTACE STAVEBNÍHO NEBO INŽENÝRSKÉHO OBJEKTU

KONEKO®		709 00 OSTRAVA - Výstavní 2224/8	
TEL: (+420) 596 633 836 FAX: (+420) 596 633 689 (+420) 596 664 111 E-MAIL: koneko@koneko.cz			
Investor:	Statutární město Opava		Hlavní inženýr projektu: Ing. Sergej Gorbunov
Akce:	Komárov a Suché Lazce - splašková kanalizace		Zodp. projektant: Ing. Roman Kaleta
Objekt:	SO 06.2 Sdružený provozní objekt ČOV		Vypracoval: Ing. Roman Kaleta
Zakázkové číslo:	3420/DPS-2020	Název přílohy:	Kontroloval: Ing. Oldřich Kazda
Archivní číslo:	3420_01	Číslo přílohy:	Stupeň:
		Měřítko:	Datum:
		1 : 75	DPS
			08/2020
TENTO VÝKRES A JEHO PŘÍLOHY JSOU NAŠIM DUŠEVNÍM VLASTNICTVÍM, NESMÍ BÝT BEZ NAŠEHO PŘEDCHOZÍHO PÍSEMNÉHO SOUHLASU KOPIROVÁNY, ROZMNOŽOVÁNY ANI ZPŘÍSTUPNĚNY JINÝM OSOBÁM NEBO FIRMÁM			