


M 1 : 75

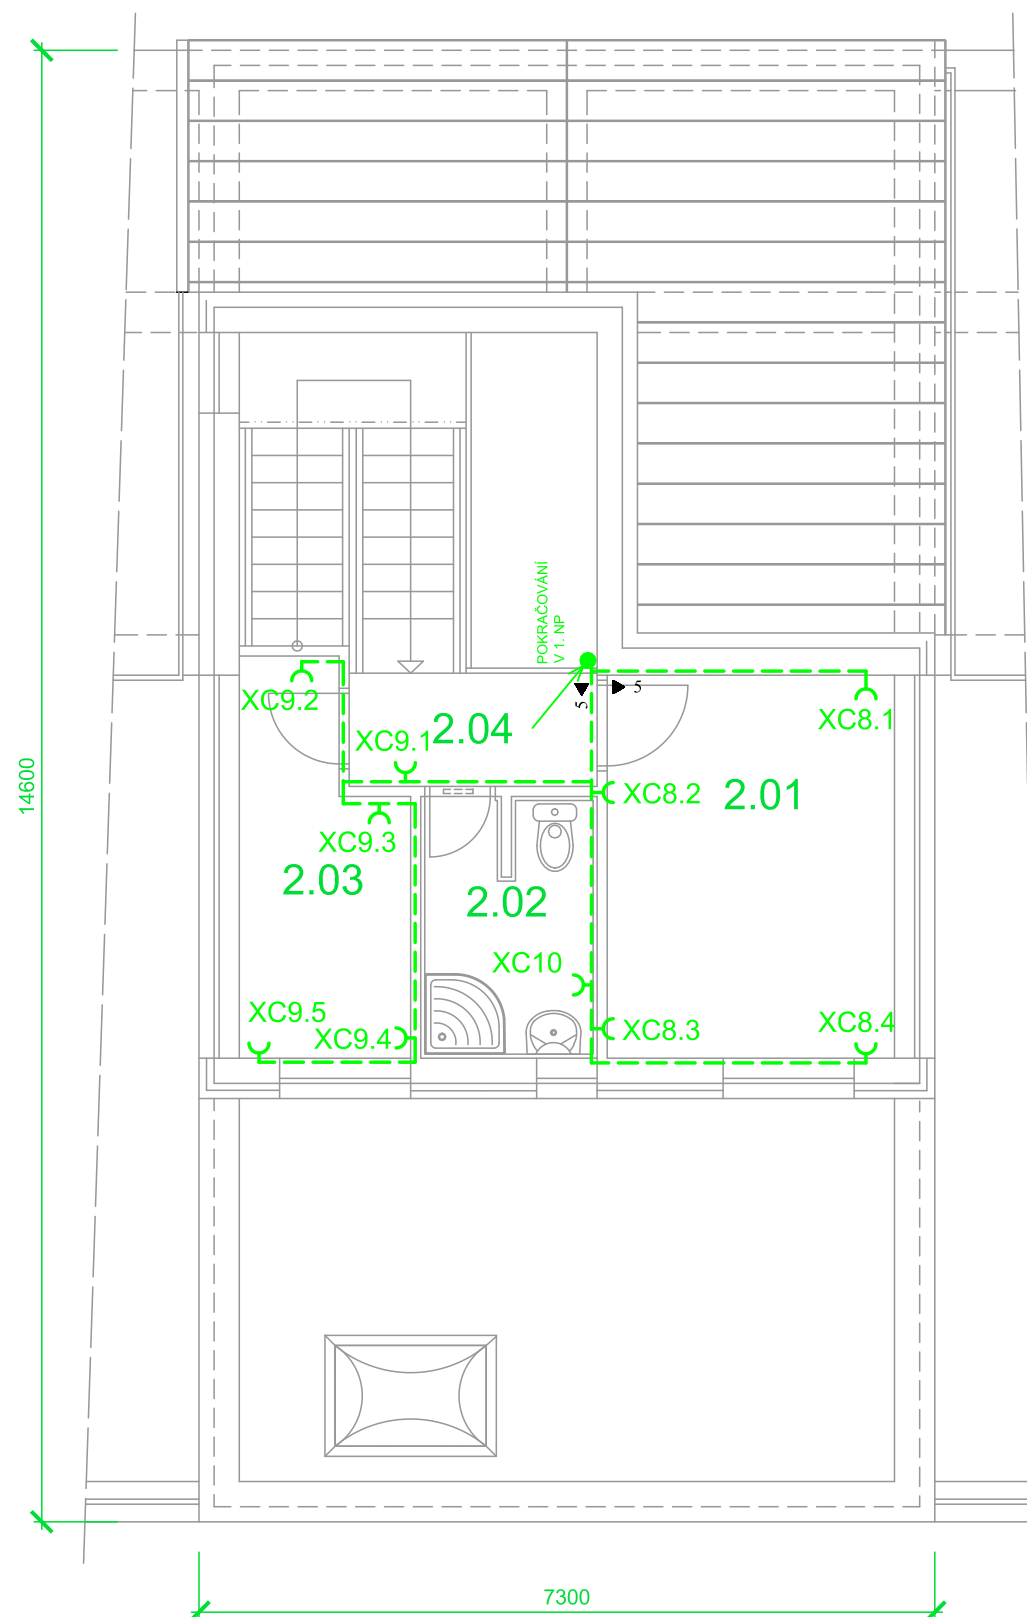

RS1

ZÁSUVKOVÉ KABELOVÉ TRASY

INSTAL. KRABICE, IP44, NA POVRCH

ZÁSUVKOVÁ SKŘIŇ, 2x230V/16A, 1x400V/32A/5p, IP44,
výška instalace 1400mm od podlahy

| | |
|--------|--------------------------|
| OZNAČ. | ÚČEL MÍSTNOSTI |
| 0.06 | DMÝCHÁRNA |
| 0.07 | SCHODIŠTĚ |
| 1.01 | MÍSTNOST HRUBÉHO ČIŠTĚNÍ |
| 1.02 | CHODBA |
| 1.03 | SCHODIŠŤOVÝ PROSTOR |
| 1.04 | ROZVODNA |
| 2.01 | DENNÍ MÍSTNOST |
| 2.02 | SOCIÁLNÍ ZAŘÍZENÍ |
| 2.03 | ŠATNA |
| 2.04 | CHODBA |

► 1 1 ◀

KABELOVÁ TRASA - PVC LIŠTA 80x40 /NA ZDI/

KABELOVÁ TRASA - PVC LIŠTA 40x20 /NA ZDI/

KABELOVÁ TRASA - PVC LIŠTA 20x20 /NA ZDI, NA STROPĚ/

KABELOVÁ TRASA - POD OMÍTKOU

KABELOVÁ TRASA - V SÁDROKARTONOVÉM STROPU

KABELY JSOU ULOŽENY V KABELOVÝCH PLASTOVÝCH LIŠTÁCH.

NAPĚŤOVÁ SOUSTAVA: 3NPE AC 50Hz 400/230V/TN-C-S

PROTOKOL O STANOVENÍ VNĚJŠÍCH VLIVŮ JE UVEDEN V PŘÍLOZE TECHNICKÉ ZPRÁVY

OCHRANA PŘED ÚRAZEM ELEKTRICKÝM PROUDEM DLE ČSN 332000-4-41 ed.3:2018/ Z1:2019/ Z2:2019:
OCHRANA PŘED NEBEZP. DOTYK. NAPĚTÍM - PŘI PORUŠE - OCHRANNÝMI POSPOJOVÁNÍM A AUTOMATICKÝM ODPOJENÍM OD ZDROJE,
U ZÁSUVK PROUDOVÝMI CHRÁNIČI 30mA, JE POŽÁDOVÁNO DOPLNŮJÍCÍ OCHRANNÉ POSPOJOVÁNÍ
OCHRANA PŘED NEBEZP. DOTYK. NAPĚTÍM ŽIVÝCH ČÁSTÍ - ZÁKLADNÍ - IZOLACÍ, PŘEPÁŽKAMI, KRYTY

| | | | | | | | | | | | | | | | | | | | | | | | | |
|--|-------------|---------|-------------|----------|-------------|---------|-------------|------------|----------|------------|------------|-------|---------------|---------|--------------|--------|------------|--|-----|--|----------------|--|----------------|-------------|
| Revize | Datum | Provedl | Kontroloval | Schválil | | | | | | | | | | | | | | | | | | | | |
| | | | | | | | | | | | | | | | | | | | | | | | | |
| <div><div><div>PROSPECT spol. s r. o. VÝSTAVNÍ 2224/8, PSČ 709 00 OSTRAVA – MAR. HORY Tel: 596 616 606, Fax: 596 616 265</div></div><div><table><tr><td>PROJEKTOVAL</td><td>VALOŠEK</td></tr><tr><td>KONTROLOVAL</td><td>Ing. STACH</td></tr><tr><td>SCHVÁLIL</td><td>Ing. STACH</td></tr><tr><td>Č. zakázky</td><td>20030</td></tr><tr><td>Kótováno v mm</td><td>Měřítko</td></tr><tr><td>Datum 8/2020</td><td>1 : 75</td></tr><tr><td>Stupeň DPS</td><td></td></tr><tr><td>CAD</td><td></td></tr><tr><td>Původní výkres</td><td></td></tr><tr><td>D.1.6.2-e.4-08</td><td>List 3/3</td></tr></table></div></div> | | | | | PROJEKTOVAL | VALOŠEK | KONTROLOVAL | Ing. STACH | SCHVÁLIL | Ing. STACH | Č. zakázky | 20030 | Kótováno v mm | Měřítko | Datum 8/2020 | 1 : 75 | Stupeň DPS | | CAD | | Původní výkres | | D.1.6.2-e.4-08 | List 3/3 |
| PROJEKTOVAL | VALOŠEK | | | | | | | | | | | | | | | | | | | | | | | |
| KONTROLOVAL | Ing. STACH | | | | | | | | | | | | | | | | | | | | | | | |
| SCHVÁLIL | Ing. STACH | | | | | | | | | | | | | | | | | | | | | | | |
| Č. zakázky | 20030 | | | | | | | | | | | | | | | | | | | | | | | |
| Kótováno v mm | Měřítko | | | | | | | | | | | | | | | | | | | | | | | |
| Datum 8/2020 | 1 : 75 | | | | | | | | | | | | | | | | | | | | | | | |
| Stupeň DPS | | | | | | | | | | | | | | | | | | | | | | | | |
| CAD | | | | | | | | | | | | | | | | | | | | | | | | |
| Původní výkres | | | | | | | | | | | | | | | | | | | | | | | | |
| D.1.6.2-e.4-08 | List 3/3 | | | | | | | | | | | | | | | | | | | | | | | |
| Stavebník : Statutární město Opava | | | | | | | | | | | | | | | | | | | | | | | | |
| Stavba : Komárov a Suché Lazce – splašková kanalizace | | | | | | | | | | | | | | | | | | | | | | | | |
| Část : D.1.6.2 SO 06.2 Sdružený provozní objekt ČOV D.1.6.2–e.4 Stavební elektroinstalace | | | | | | | | | | | | | | | | | | | | | | | | |
| Obsah : DISPOZICE ZÁSUVKOVÉ INSTALACE - 2. NP | | | | | | | | | | | | | | | | | | | | | | | | |