

ÚZEMÍ
OKRES : OPAVA
KRAJ : SEVEROMORAVSKÝ

Podélný profil TRASA A

MĚŘITKO 1:500 / 1:100

SKLONOVÉ POMĚRY

KÓTA SEJMUTÍ ORNICE - tl. 0,30m

KÓTA NIVELETY


KÓTA PLÁNĚ VOZOVKY

KÓTA TERÉNU

SROVNÁVACÍ ROVINA


STANIČENÍ [Km],[m]

SMĚROVÉ POMĚRY

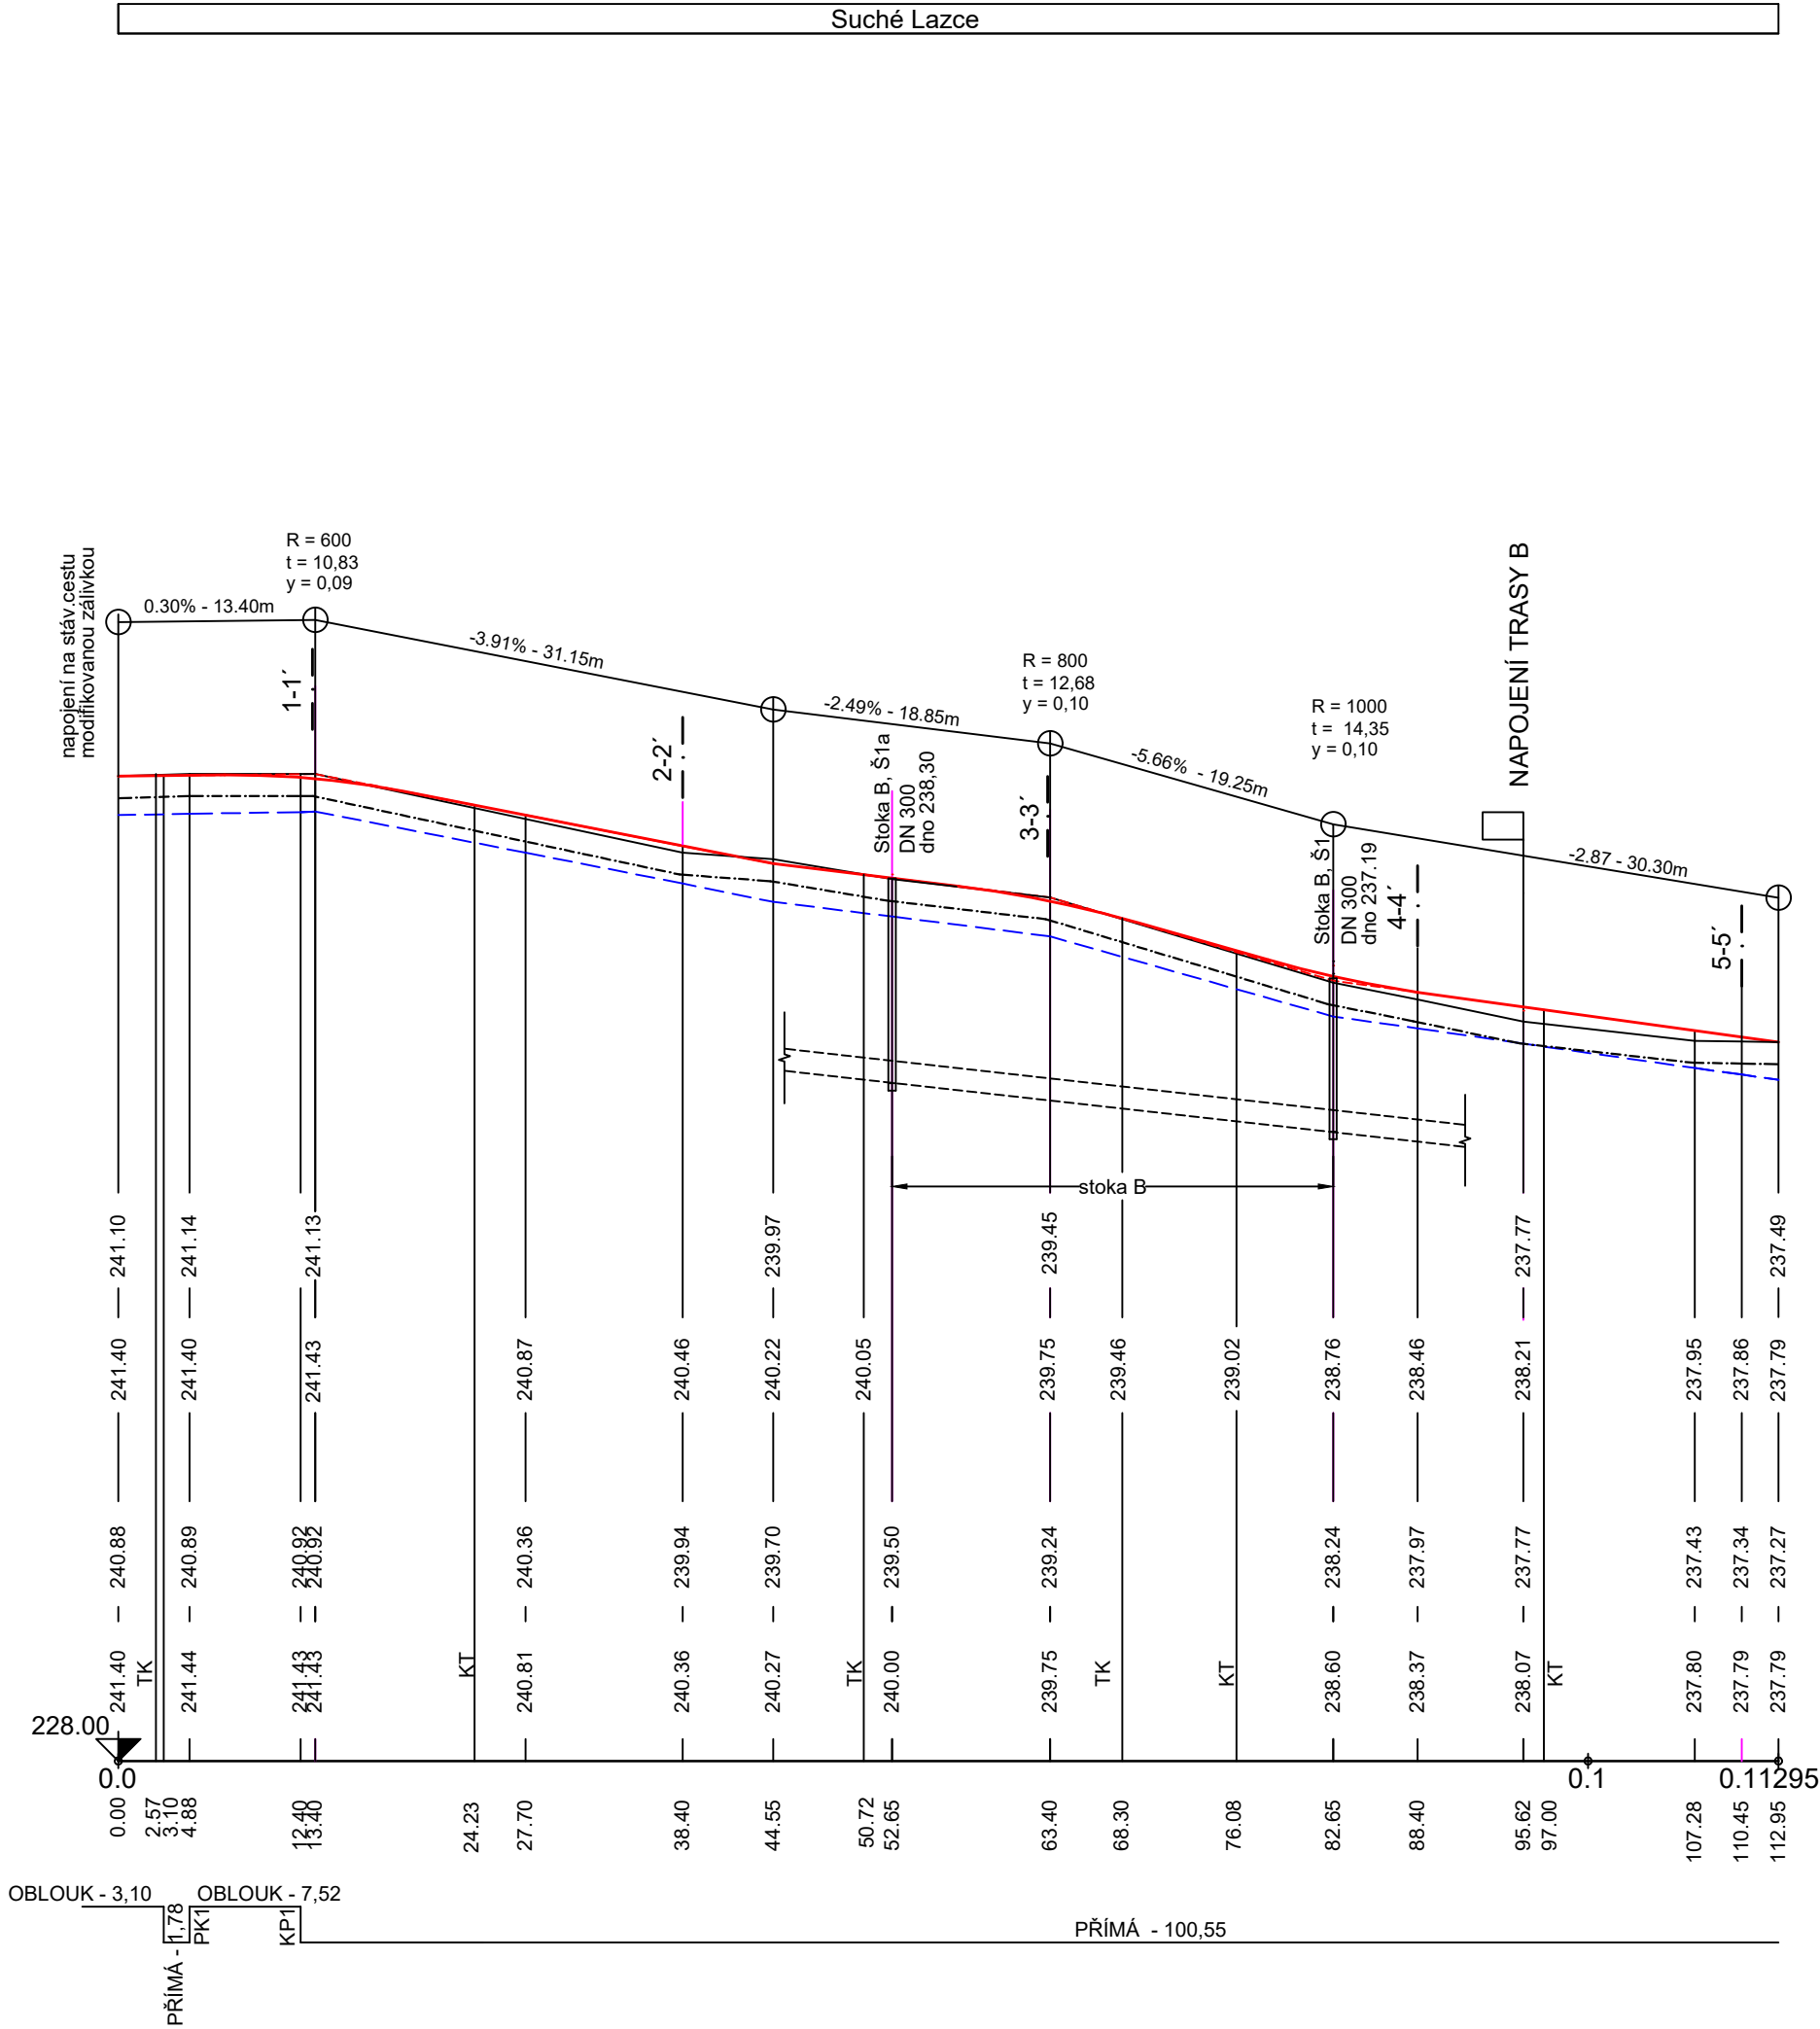

Podélný profil TRASA B a C

MĚŘITKO 1:500 / 1:100

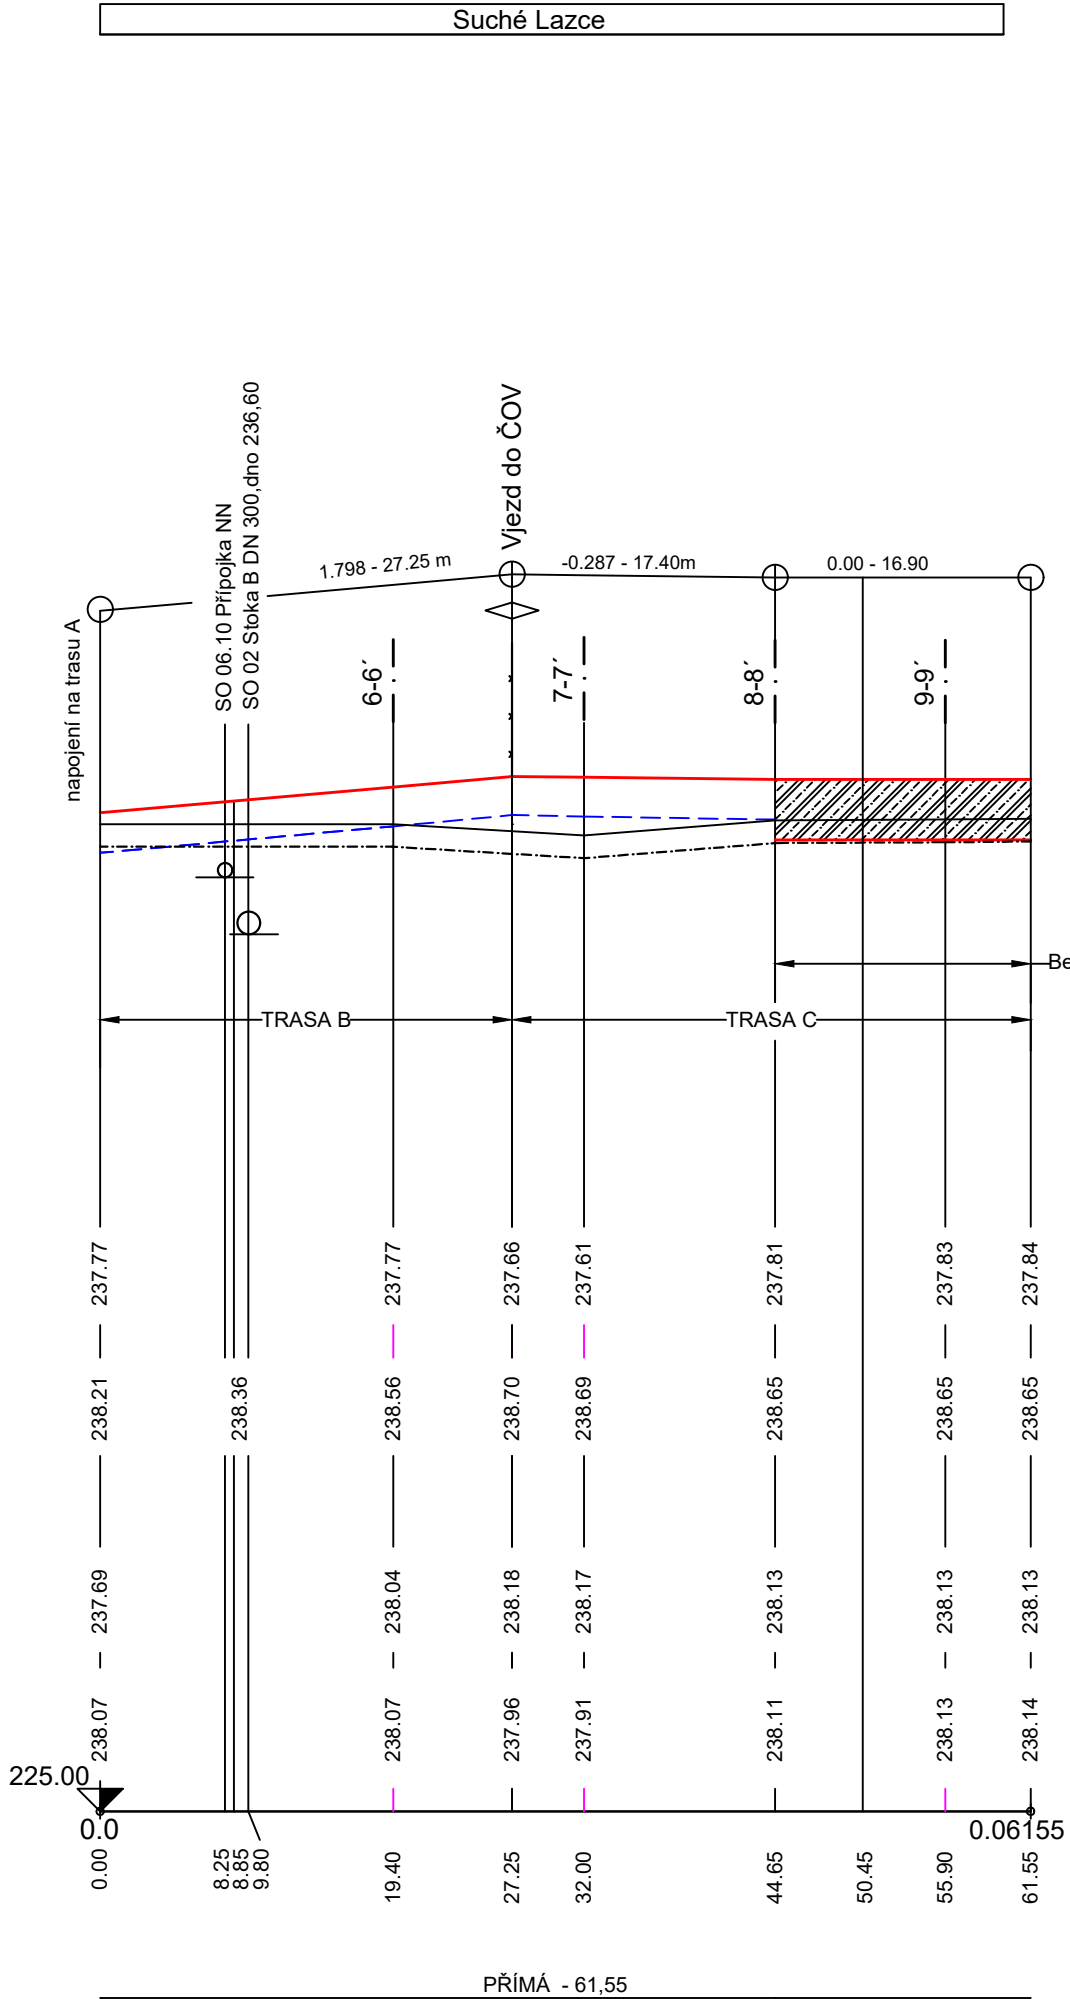

Poznámka :
NA PLÁNI Edef,2 = 45 MPa
NA ŠD Edef,2 = 80 MPa

ZMĚNA VÝKRESU:

Č. ZMĚNY	PŘEDMĚT ZMĚNY	ZMĚNU PROVEDL	PODPIS	DATUM ZMĚNY

D.1 DOKUMENTACE STAVEBNÍHO NEBO INŽENÝRSKÉHO OBJEKTU

 KONEKO®		709 00 OSTRAVA - Výstavní 2224/8	
		TEL (+420) 596 633 836 FAX: (+420) 596 633 689 (+420) 596 664 111 E-MAIL: koneko@koneko.cz	
Investor:		Statutární město Opava	
Akce:		Komárov a Suché Lazce - splašková kanalizace	
Objekt:		Název přílohy:	
D.1.6 SO 06 Čistírna odpadních vod D.1.6.3 SO 06.3 Komunikace a zpevněné plochy		Podélný profil -Trasa A,B a C	
Zakázkové číslo:		Číslo přílohy:	
3420/DPS-2020		D.1.6.3 - b.3	
Archivní číslo:		Měřítko:	
3420_01		1 : 250	
		Stupeň:	
		Datum:	
		DPS 08/2020	
TENTO VÝKRES A JEHO PŘÍLOHY JSOU NAŠÍM DUŠEVNÍM VLASTNICTVÍM, NESMÍ BÝT BEZ NAŠEHO PŘEDCHOZÍHO PÍSEMNÉHO SOUHLASU KOPÍROVÁNY, ROZMNOŽOVÁNY ANI ZPŘÍSTUPNĚNY JINÝM OSOBÁM NEBO FIRMÁM			