


Podélný profil
SO 06.5.3 Potrubí fugátu
MĚŘÍTKO 1:250 / 1:100

HLOUBKA VÝKOPU (+0.15m podsyp)


KÓTA TERÉNU

SKLON [promile] - DÉLKA [m]
DN [mm] - MATERIÁL - DÉLKA [m]

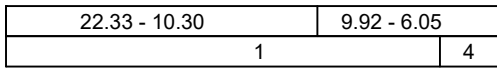


- 1) 150 - PE 100 -180x16,4 - SDR11- PN10 - 14.35
- 2) 0,70
- 3) 0,70
- 4) 150- NEREZ 154 x 2,00 - PN 10- 3,50 m

Podélný profil
SO 06.5.4 Kalová odbočka

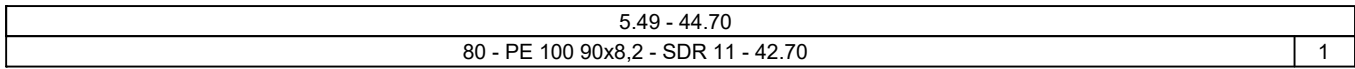

1) 80 - NEREZ 84 x 2.00- PN10 - 2,00m

SO 06.5.4.1 Kalová odbočka
MĚŘÍTKO 1:100 / 1:100

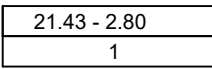

Suché Lazce	
Pole	
1,50	1,30

1) 80 - PE 100 90x8,2 - SDR 11 - 2.80

Č. ZMĚNY	PŘEDMĚT ZMĚNY	ZMĚNU PROVEDL	PODPIS	DATUM ZMĚNY

 KONEKO®	709 00 OSTRAVA - Výstavba 2224/8 TEL (+420) 596 633 836 FAX: (+420) 596 633 689 (+420) 596 664 111 E-MAIL: koneko@koneko.cz	
Investor:	Statutární město Opava	
Akce:	Komárov a Suché Lazce - splašková kanalizace	
Objekt: 1.6 SO 06 Čistírna odpadních vod D.1.6.5 SO 06.5 Vnitřní kanalizace a odpad z ČOV s měrným objektem	Název přílohy: Podélný profil SO 06.5.3, SO 06.5.4	
Zakázkové číslo:	3420/DPS-2020	Číslo přílohy:
Archivní číslo:	3420_01	Měřítko:
		D.1.6.5 - b.4.2
		1:250/100
		DPS
		08/2020