


## VZOROVÉ ULOŽENÍ POTRUBÍ PE 100, 90\*5,4 mm, PN 10, SDR 17

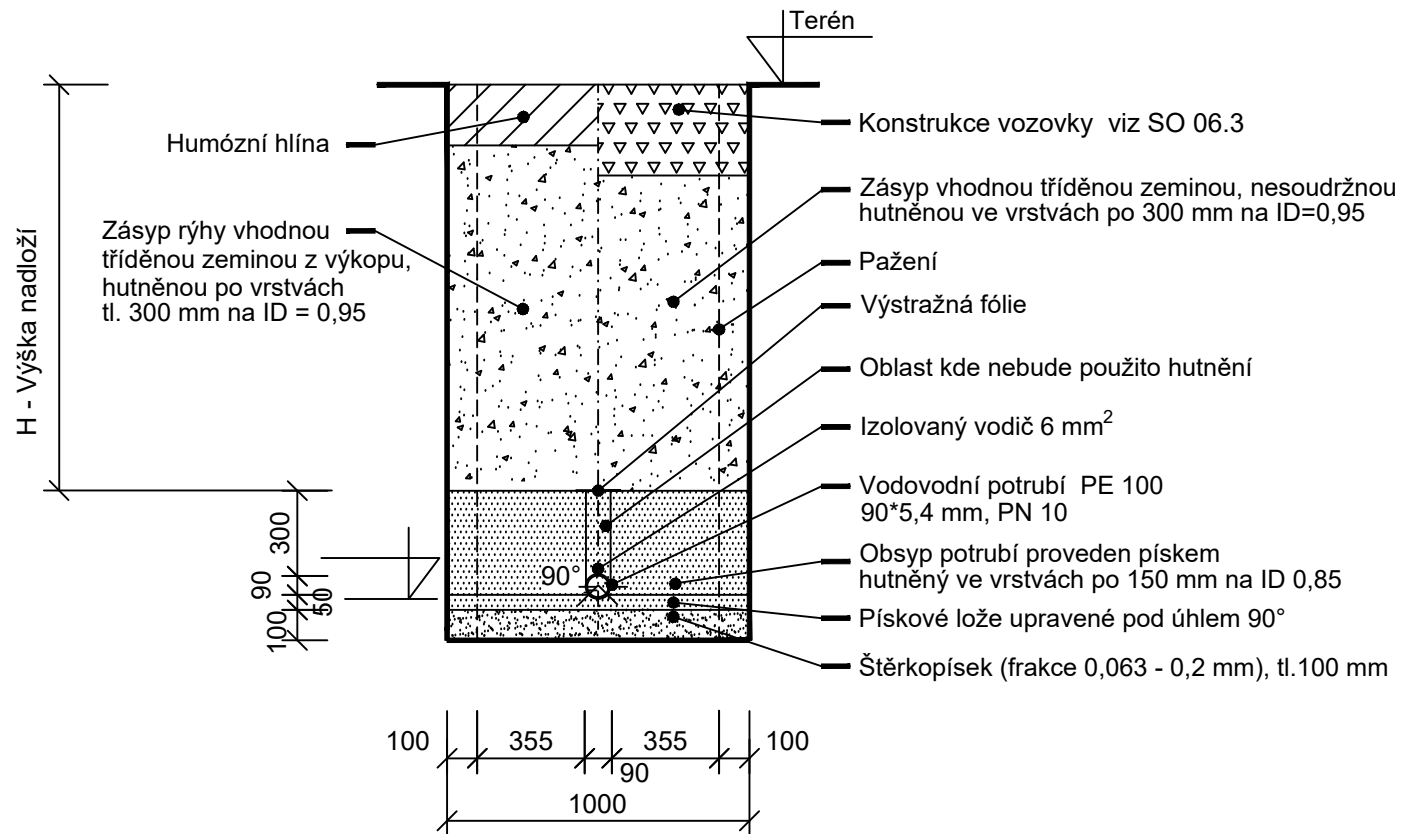

**ZMĚNA VÝKRESU:**

Č. ZMĚNY	PŘEDMĚT ZMĚNY	ZMĚNU PROVEDL	PODPIS	DATUM ZMĚNY

## D.1 DOKUMENTACE STAVEBNÍHO NEBO INŽENÝRSKÉHO OBJEKTU

 <b>KONEKO</b>				<b>709 00 OSTRAVA - Výstavní 2224/8</b> TEL: (+420) 596 633 836 FAX: (+420) 596 633 689 (+420) 596 664 111 E-MAIL: koneko@koneko.cz	
Investor: <b>Statutární město Opava</b>				Hlavní inženýr projektu: Ing. Sergej Gorbunov 	
Akce: <b>Komárov a Suché Lazce - splašková kanalizace</b>				Zodp. projektant: Ing. Roman Kaleta 	
Objekt: <b>D.1.6 SO 06 Čistírna odpadních vod</b> <b>D.1.6.6 SO 06.6 Vodovodní přípojka</b>		Název přílohy: <b>Vzorové uložení potrubí</b>		Vypracoval: Marcela Lapčíková 	
				Kontroloval: Ing. Oldřich Kazda 	
Zakázkové číslo:	3420/DPS-2020	Číslo přílohy:	<b>D.1.6.6 - b.4</b>	Stupeň:	Datum:
Archivní číslo:	3420_01	Měřítko:	1 : 25	DPS	08/2020
TENTO VÝKRES A JEHO PŘÍLOHY JSOU NAŠÍM DUŠEVNÍM VLASTNICTVÍM, NESMÍ BÝT BEZ NAŠEHO PŘEDCHOZÍHO PÍSEMNÉHO SOUHLASU KOPÍROVÁNY, ROZMNOŽOVÁNY ANI ZPŘÍSTUPNĚNY JINÝM OSOBÁM NEBO FIRMÁM					