




ULOŽENÍ POTRUBÍ
protlaky pod silnicí I/11 a úseky prováděné protlakem
SKLOLAMINÁT SKLL, SN 320 000, DN 300

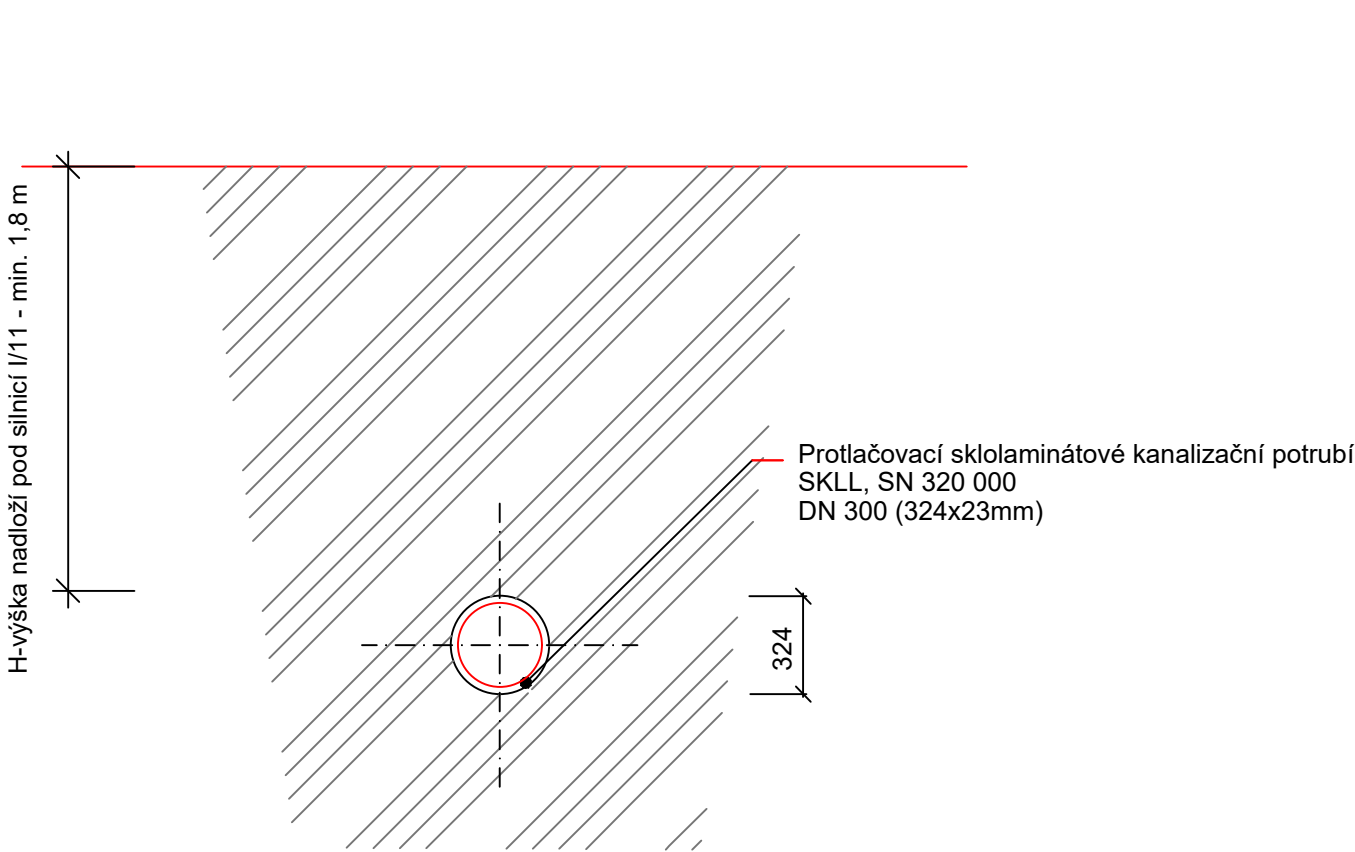

ULOŽENÍ POTRUBÍ
krajská komunikace III/4663
POLYPROPYLEN SN 16, DN 300

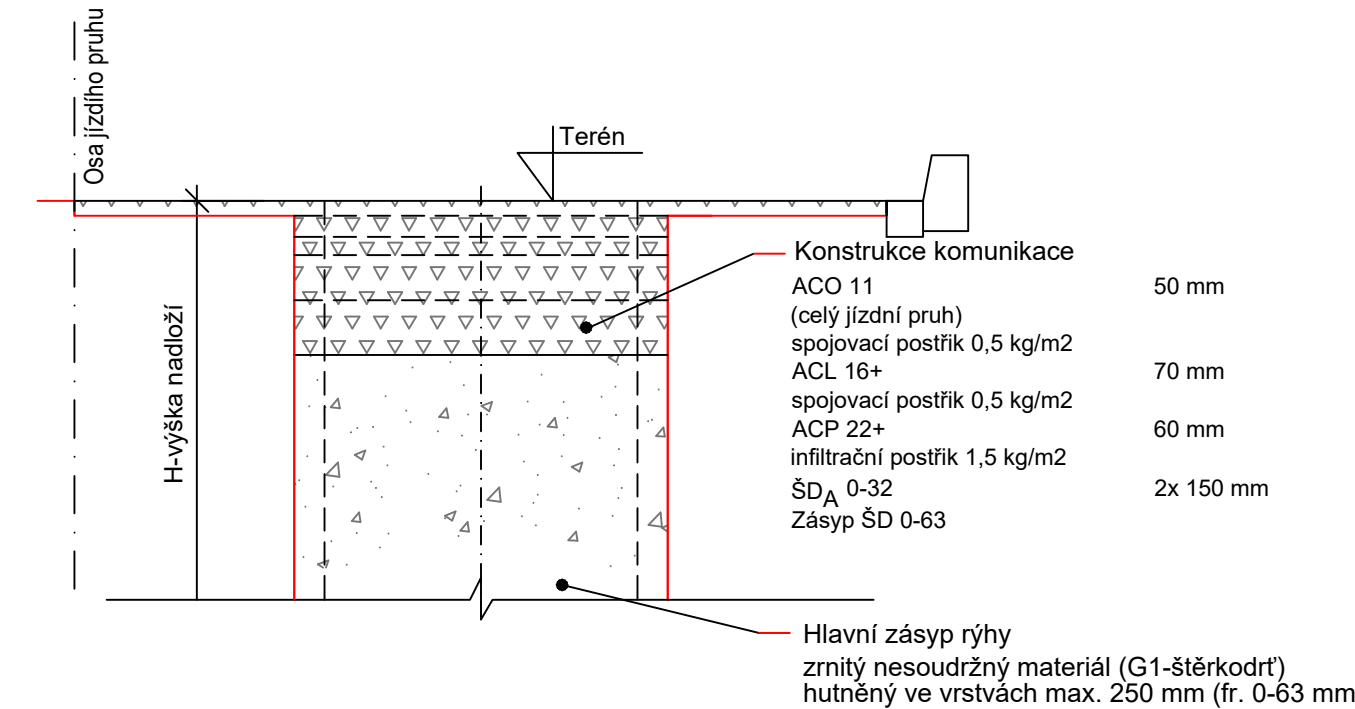

ULOŽENÍ POTRUBÍ
volný terén, místní komunikace - svislý výkop
POLYPROPYLEN SN 12, DN 200, 300

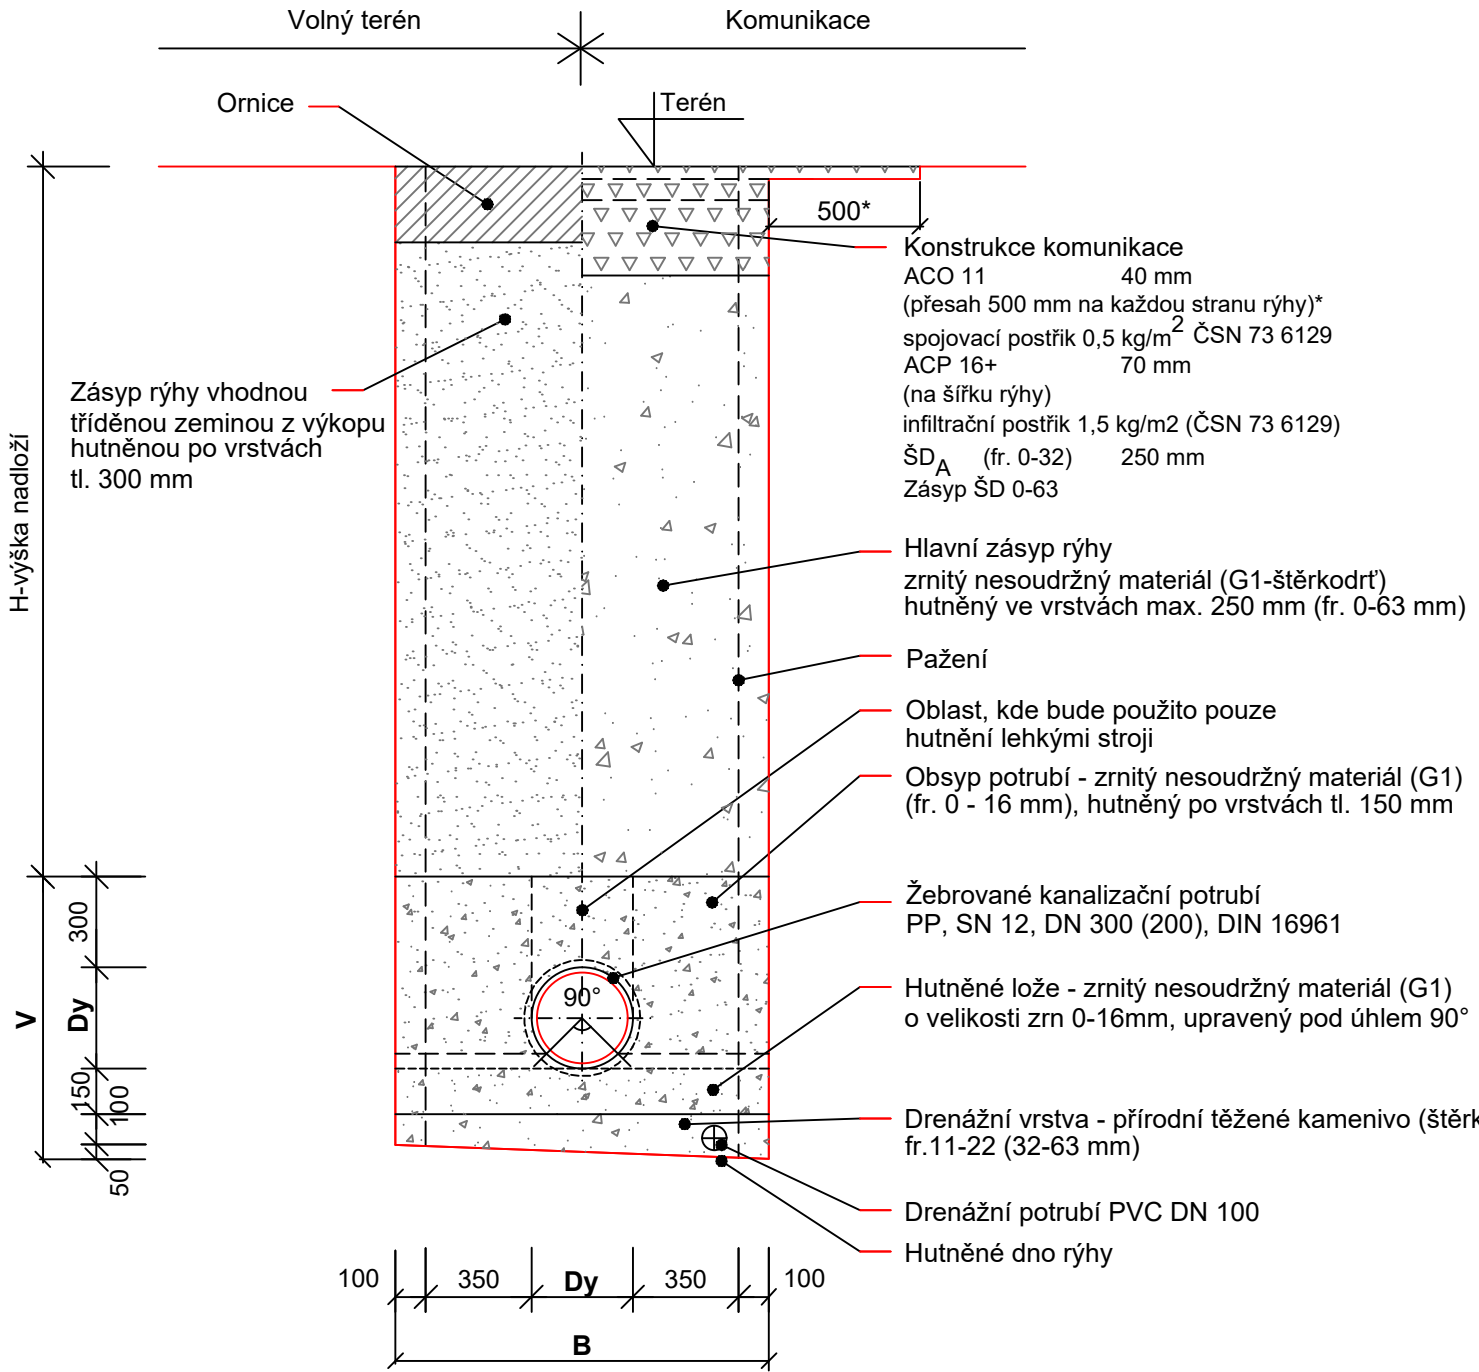

POZNÁMKA :
Potrubí DN 200 pouze pro nátok do ČS3 na stoce D.
Potrubí DN 250 pouze pro havarijní případy z ČS1 a ČS3 a stoka A3.

DN	vnější profil dříku (Dy) (mm)	B (mm)	V (mm)
200	225	1125	825
300	335	1235	935

ZKOUŠKY HUTNĚNÍ:

Kontrola míry hutnění bude prováděna v souladu s ČSN 72 1006

Hodnoty rázového modulu deformace (Mvd)	
- Rostlá základová spára	10 MPa
- Zóna obsypu potrubí 30 cm nad potrubím	15 MPa
- Zásypová zóna	30 MPa
- Aktivní zóna + zemní plášť místní komunikace	40 MPa
- Aktivní zóna + zemní plášť krajské komunikace	50 MPa

POZNÁMKY:

Drenážní potrubí pro odvod podzemní vody z výkopu bude umístěno:
nepředpokládá se výskyt podzemní vody ve výkopu

* **Obrusná vrstva u místních komunikací:**
Pokud bude vzdálenost od hrany výkopu po silniční obrubu menší než 1,0 m, bude obrusná vrstva provedena až po obrubu včetně obnovy vodícího proužku z žulových kostek s uložením do betonu.

ZMĚNA VÝKRESU :				
Č. ZMĚNY	PŘEDMĚT ZMĚNY	ZMĚNU PROVEDL	PODPIS	DATUM ZMĚNY

D.1 DOKUMENTACE STAVEBNÍHO NEBO INŽENÝRSKÉHO OBJEKTU

				709 00 OSTRAVA - Výstavní 2224/8			
				TEL. (+420) 596 633 836 FAX : (+420) 596 633 689 (+420) 596 664 111 E-MAIL : koneko@koneko.cz			
investor :				Hlavní inženýr projektu : Ing. S. Gorbunov 			
akce :				Zodp. projektant : Ing. J. Zavadil 			
Statutární město Opava				Vypracoval : Ing. J. Zavadil 			
Komárov a Suché Lazce - splašková kanalizace				Kontroloval : Ing. S. Gorbunov			
objekt :		Název přílohy :		Stupeň :		Datum :	
SO 02 Splašková kanalizace Suché Lazce		Vzorové příčné řezy uložení potrubí		D.1.2.b.3			
zakázkové číslo :	3420/DPS-2020	Číslo přílohy :					
archivní číslo :	3420/01	Měřítko :	-	DPS		08/2020	
TENTO VÝKRES A JEHO PŘÍLOHY JSOU NAŠÍM DUŠEVNÍM VLASTNICTVÍM, NESMÍ BÝT BEZ NAŠEHO PŘEDCHOZÍHO PÍSEMNÉHO SOUHLASU KOPÍROVÁNY, ROZMNOŽOVÁNY ANI ZPŘÍSTUPNĚNY JINÝM OSOBÁM NEBO FIRMÁM							