


SCHÉMA VODOINSTALACE

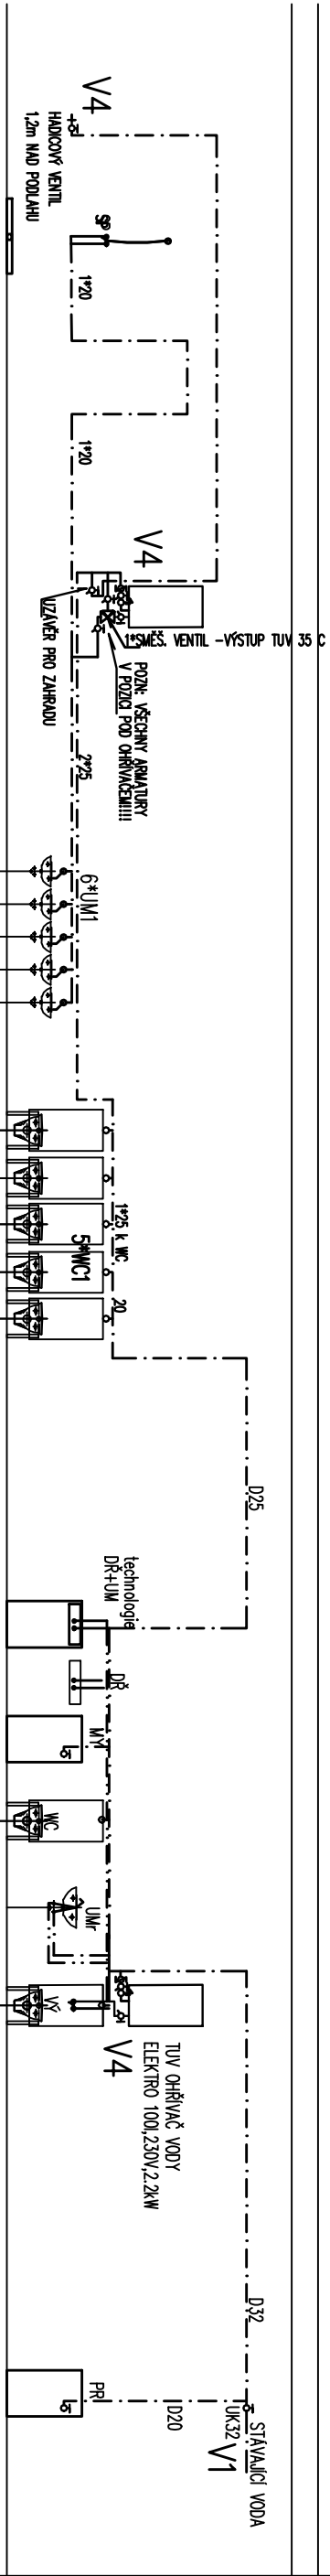

VÝŠKOVÉ OSAZENÍ DĚT. UM+WC KOORDINOVAT

LEGENDA

Š ————— STUDENÁ VODA
T ————— TEPLÁ VODA 55°C
Tr ————— TEPLÁ VODA 35°C
P ————— POTRUBÍ ROZVODU VODY VEDENÉ V PODLAŽE A VE ZDECH
PL ————— PLOŠT/PANZO+ZQL.MALEKOVÁ TL.9+15mm,
ZABÍZOVACÍ PŘEMĚŤTÍ:
UM — UMYVADLO ROHOVÉ,STOLAKOVÁ BATERE+2xR.V.,..... IKS
WC — MŮRZ PŘESTĚNOVÁ+HLOZET BILY 500mm +R.V.,..... IKS
V4 — MŮRZ+VÝLETKA ZÁVĚSNÁ+SPRCHOVÁ BATERE+R.V.,..... IKS
SP — SPRCHOVÁ+PAROVÁ STĚNOVÁ BATERE+HLOZET 1,5m+HREZK, IKS
UM1 — UMYVADLO BILÉ,450x370+PÁKOVÝ STĚNOVÝ VENTIL,..... 6KS
WC1 — MŮRZ PŘESTĚNOVÁ+HLOZET DETSKÝ,R.V., 6KS
DR — DŘEZ 600x600 NEREZ+STOL. BATERE, JEDN. DODÁVKA TECHNOLOGIE, IKS
TUV pro zázemí= 100 LITRŮ,....VÝSTUP TUV 55°C+SMĚSOVACÍ VENTIL PRO TUV „VÝSTUP „35 C
TUV pro výšej = 100 LITRŮ,....VÝSTUP TUV 55°C
POZN: TECHNOLOGIE VÝDEJE M.Č. 114—VZ.SAMOSTIATNÝ VÝRS V ČÁSTI TECHNOLOGIE

TECHNIKA PROSTŘEDÍ STAVEB D1.4

10/2022

PROJEKTANT PROJESE:	ING. JIŘÍ HENDRYCH,BILOVECKÁ 167,OPAVA6	ING. JIŘÍ HENDRYCH
KONTAKT:	+420 606 262 761	prac.:BILOVECKÁ 167,OPAVA6
AUTOR PROJEKTU	ING.ARCH. JAROSLAV CHVÁTAL,ČKA 1513	tel:606 262 761
INVESTOR:	Statutární město Opava, Horní náměstí 382/69, Opava, Město 746 26	j.hendrych@volny.cz
MÍSTO:	Edvarda Beneše 6, 747 05 Opava 5 – Kateřinky	ičo.11544058
STAVBA	STUPEŇ PROJEKTU: DPS	
"MŠ Edvarda Beneše - rekonstrukce - rozšíření kapacity"		ZAK. ČÍSLO : JIH 1245/22
ČÁST:	ZDRAVOINSTALACE	DATUM: 09/2022
NÁZEV VÝKRESU	SCHÉMA VODOINSTALACE	MĚŘÍTKO : 1:75
		Č.VÝKRESU: V.4