

TYPY KABELŮ

- S - kabel pro strukturovanou kabeláž (UTP 4 x 2 x 0,5)
- Z - kabel pro elmag. zámky (SYKFY 3 x 2 x 0,5)
- T - kabel pro telefony a dveřníky (SYKFY 3 x 2 x 0,5)
- M - kabel pro monitor kamerového systému (UTP 4 x 2 x 0,5)

Legenda místností :

ozn. m.	název místnosti
1.01	zádveří
1.02	technická místnost
1.03	šatna dětí
1.04	umyvárna, WC
1.05	sklad matrací
1.06	herna / jídelna
1.07	sklad pomůcek
1.08	manipulační prostor
1.09	přípravná jídla
1.10	šatna učitelé
1.11	WC
1.12	úklid
1.13	chodba
1.14	sklad
1.15	zádveří - vstup do 2.NP

LEGENDA PRVKŮ

- DR

datový rozvaděč
- TÚ

telefonní ústředna
- CCTV


rozvodná krabice kamerového systému
- datová zásuvka dvojitá
- telefonní zásuvka
- DV

dveřník
- elektromagnetický zámek
- odchodové tlačítko
- telefonní přístroj
- monitor kamerového systému
- krabice instalační KO 68, pokud není uvedeno jinak
- XXX

kabely volně v podhledu, nebo pod omítkou, nebo v PVC trubce
pod omítkou, s uvedením druhu a počtu
- XXX

kabely v PVC liště, s uvedením druhu a počtu
- bod přechodu výšky ukládání kabeláže, nebo přechodu způsobů uložení

pozn.: datové zásuvky sjednotit ze silnoproudými zásuvkami

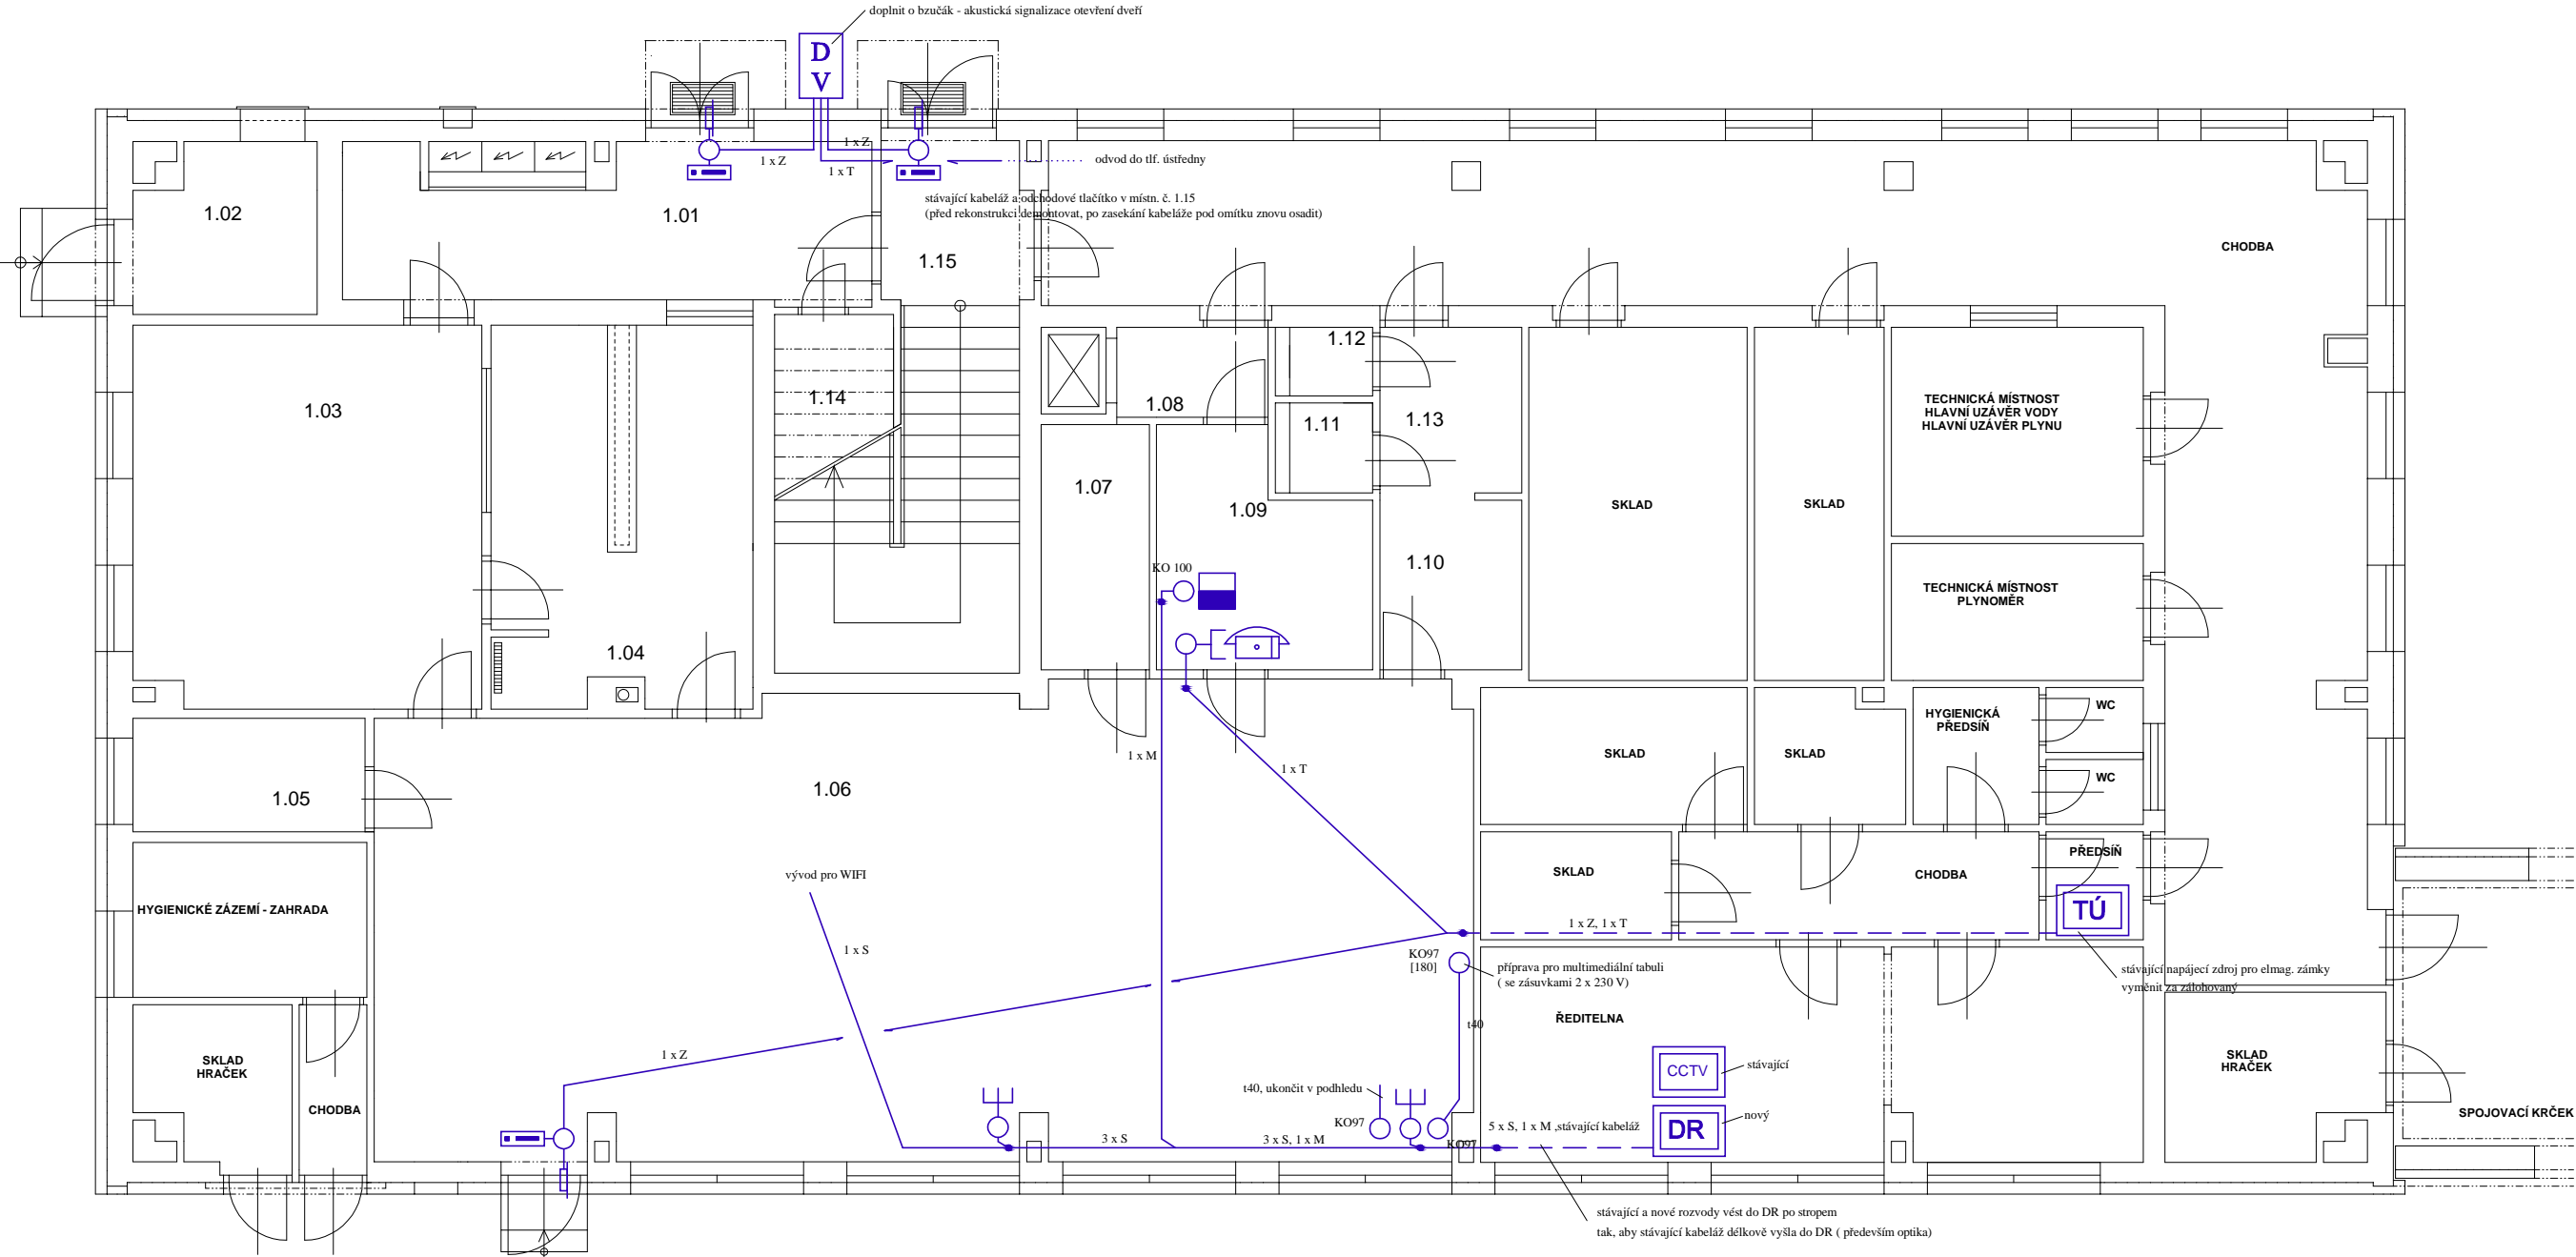

projektant:	vypracoval:	stupeň:	realizační	<div><div>PVO</div><div>ing. Ulitzka Břetislav U Naplatek 387, Oldřšov IČO: 68317425 tel: 774 521528</div></div>
ing. Ulitzka Břetislav	ing. Ulitzka Břetislav	měřítko:	1:100	
objekt:	MŠ Edvarda Beneše - rekonstrukce - rozšíření kapacity			číslo složky: 01
adresa:	Edvarda Beneše 6, 747 05 Opava 5 - Kateřinky			číslo výkresu: 02
obsah:	Slaboproudé Systémy			zakázka č.: 22 007
				datum: září 2022