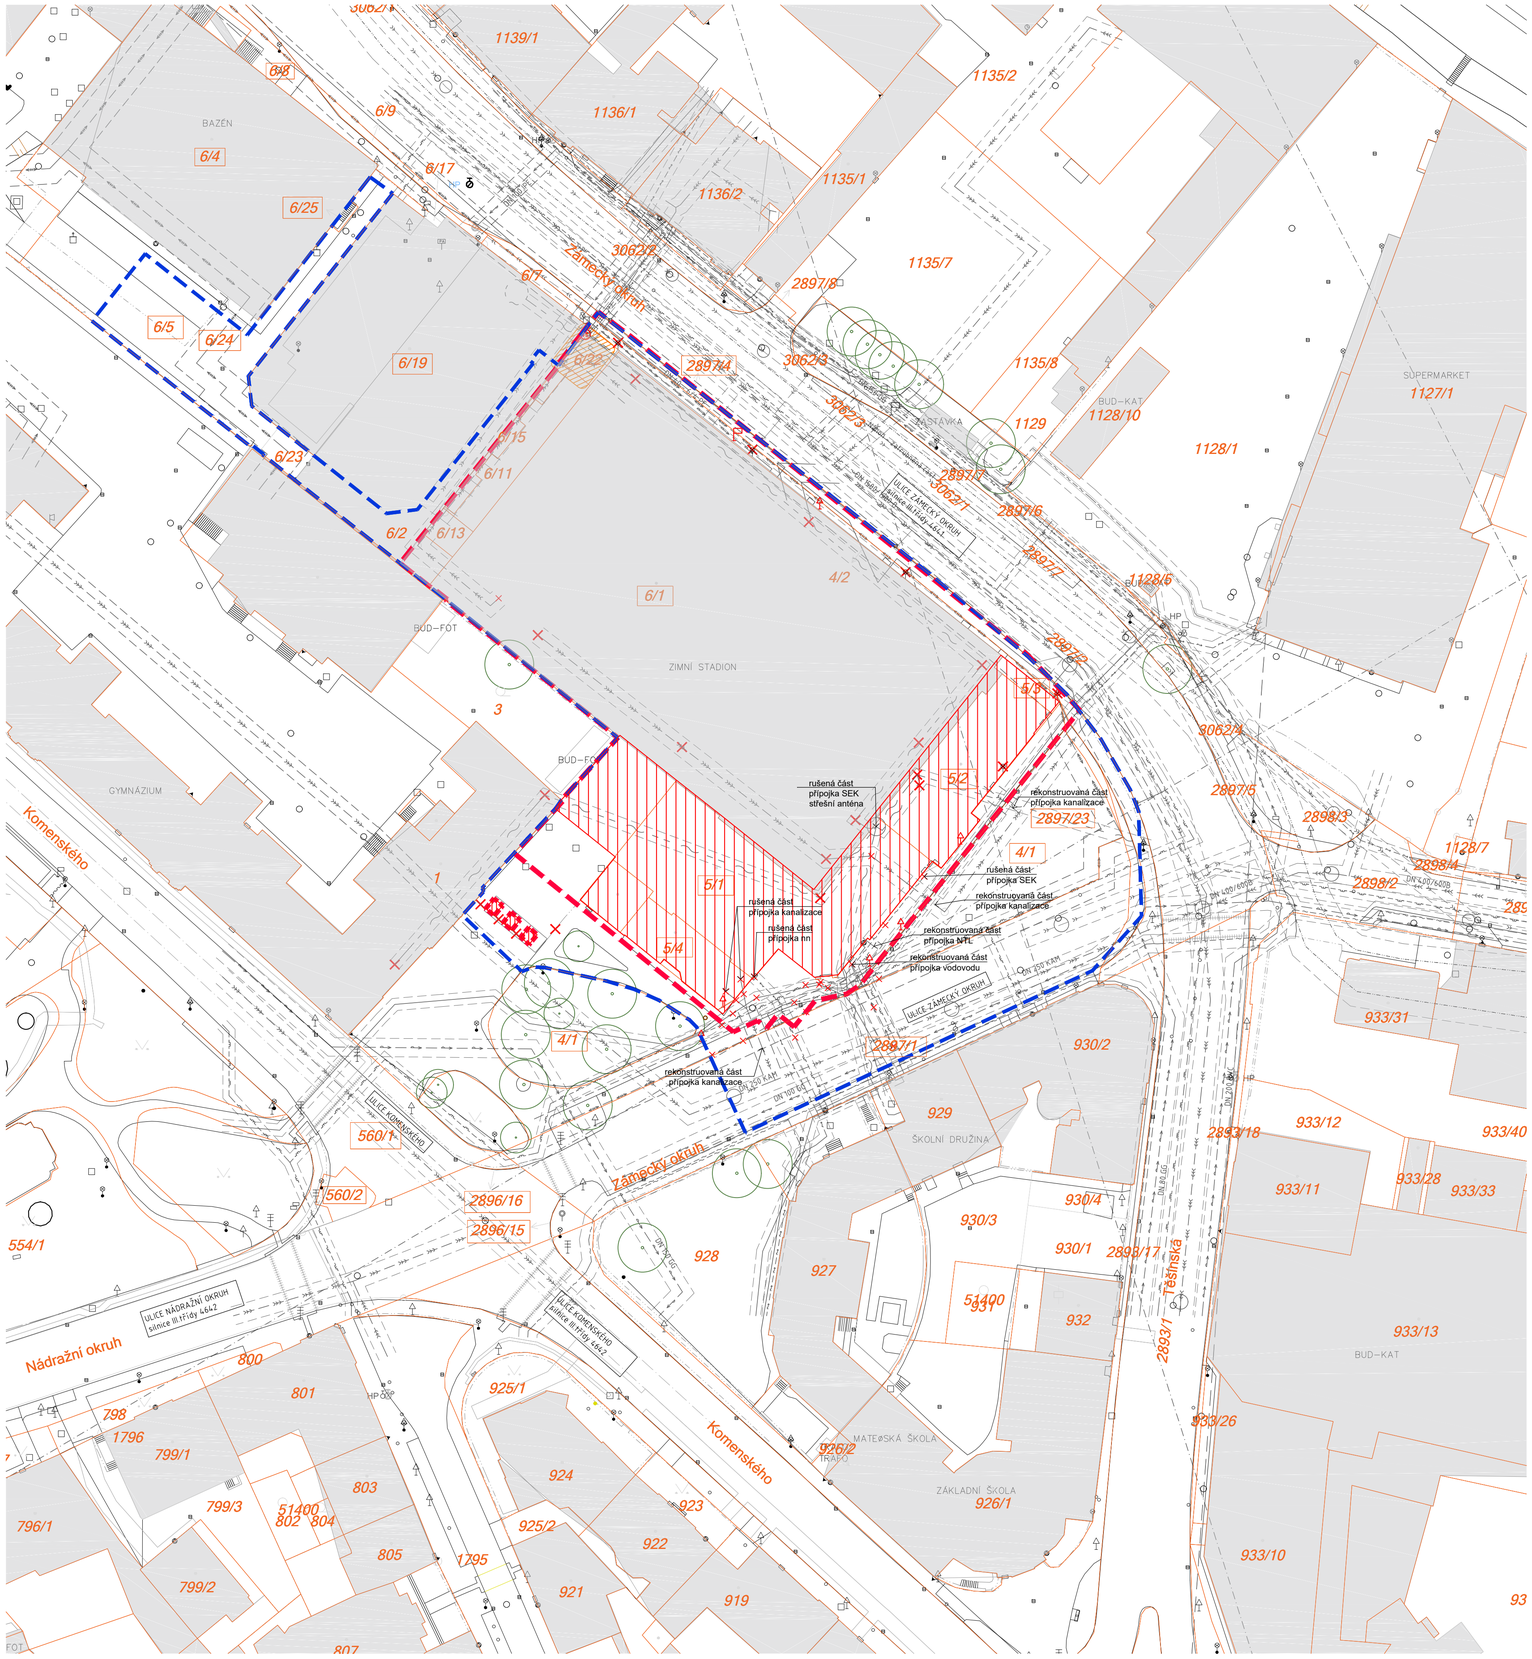

LEGENDA

- trvalý zábor v majektu investora
- řešené území - dočasný zábor území
- 723/123 — parcelní číslo v majetku investora
- 723/123 — parcelní číslo (ostatní pozemky)
- hranice pozemků
- bourané objekty
- stávající objekty
- rušený prvek
- dočasná demontáž sloupu DZ - 8 ks - po dobu realizace stavby
- stávající strom

LEGENDA STÁVAJÍCÍCH SÍTÍ

- kanalizace jednotná
- kanalizace dešťová
- vodovod
- rozvody SEK - OpavaNET
- rozvody SEK - CETIN
- rozvody vn podzemní
- rozvody nn
- nízkotlaký plynovod
- středotlaký plynovod
- MW spoje - ČRa
- MW spoje - T-mobile
- Zatrubněný náhon
- Teplovod - Opatherm
- veřejné osvětlení
- zapínací bod VO
- ochranné pásmo sítí
- autobusový označník
- trafostanice s vyznačeným ochranným pásmem
- chránička
- osa trolejového vedení
- VDZ - přechod pro chodce
- uliční vpusť
- výška roviny
- výška hrany
- hydrant nadzemní
- hydrant podzemní
- šachta vodovodní
- svislé dopravní značení
- světelné signalizační zařízení
- dopravní zrcadlo
- místní tabule
- stanovisko
- nivelační bod
- niv. bod tech. nivelace
- sonda
- sloup
- sloup přihradový
- sloupek vratový
- stožár veřejné osvětlení
- studna
- šachta kanalizační

POZNÁMKA

Všechny sítě musí být před započetím prováděcích prací vytyčené.

Body vytyčení jsou umístěny na vnějším obvodu konstrukce objektu v úrovni 1.NP.

Souřadný systém JTSK
Výškový systém Bpv - GNSS

QARTA ARCHITEKTURA

ZIMNÍ STADION OPAVA

REKONSTRUKCE A PŘÍSTAVBA K OBJEKTU
na p. p. č.: 5/1, 5/2, 5/3, 5/4, 4/1, 6/1, 6/22, 6/11, 6/13, 6/2, 6/15, 2897/1 v k. ú. Opava - Město

ŽADATEL
Statutární město Opava
Horní náměstí 382/69, Město, 74601 Opava

GENERÁLNÍ PROJEKTANT
QARTA ARCHITEKTURA
Jindřišská 889/17, 110 00 Praha 1
Tel: +420 226 200 150, email: qarta@qarta.cz

AUTŘI
Jiří Řezák, David Wittassek, Pavel Fanta

VYPRACOVAL
Tereza Stamboliiská, Martin Vančura, Jan Zmátlík

ZODPOVĚDNÝ PROJEKTANT
Ing. arch. David Wittassek, ČKA 03078

HLAVNÍ INŽENÝR PROJEKTU
QARTA ARCHITEKTURA

ZPRACOVATEL ČÁSTI DOKUMENTACE
Ing. arch. David Wittassek, ČKA 03078

ODPOVĚDNÝ PROJEKTANT ČÁSTI
Ing. arch. David Wittassek, ČKA 03078

VYPRACOVAL
Ing. Jan Zmátlík

1.NP - 0,000 = 250,70 m n. m. (Bpv)

REVIZE	ČÍSLO ZAKÁZKY	DATUM
	392	11/2020
	RAZÍTKO	PARE

NÁZEV VÝKRESU	ČÍSLO VÝKRESU	MĚŘÍTKO
SITUACE BOURACÍCH PRACÍ	392_DUSP_C6_101_00	1:500

PROFESE	DOKUMENTACE - STUPEŇ	DOKUMENTACE ČÁST
SITUAČNÍ VÝKRESY	**DUR+DSP** Dokumentace pro společné povolení	**C.6**