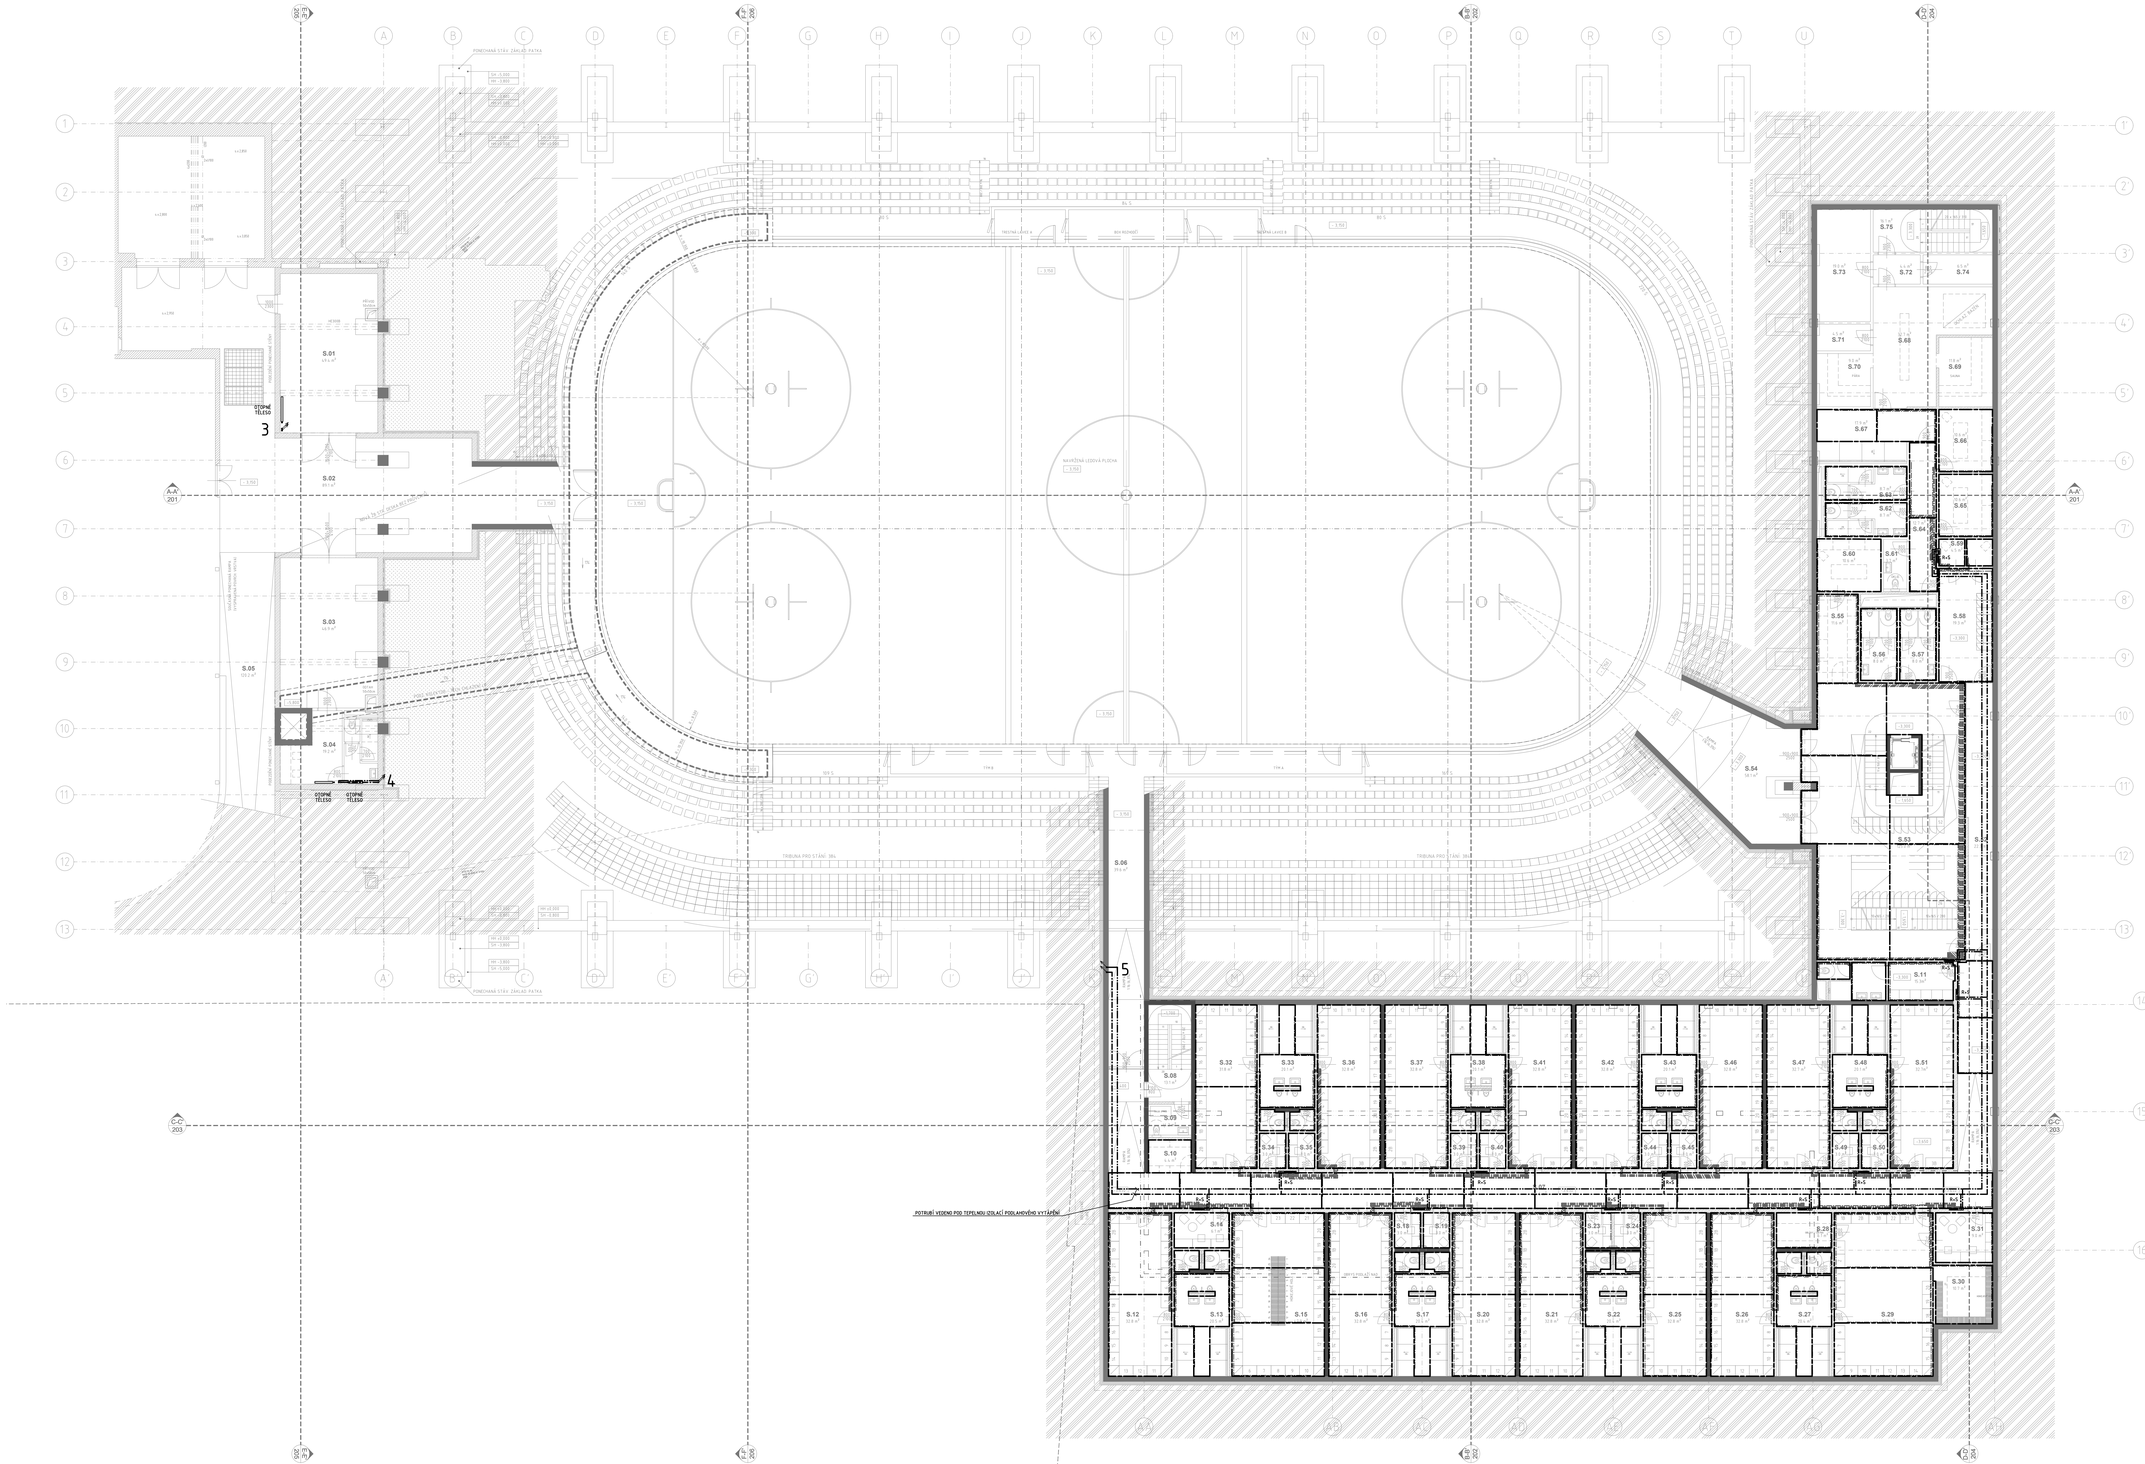

TABULKA MÍSTNOSTÍ

ČÍSLO	POPIS	PLOCHA	SV. VÝŠKA	PODLAHA	STĚNY	STROP
S.01	zázemí	43.4 m²	2.75 m	cem. stěrka	bez povrch. úpravy	pohledový cost-bet.
S.02	výstř.rošty	85.1 m²	2.85 m	cem. stěrka	bez povrch. úpravy	pohledový bet.
S03	sklad	46.9 m²	2.75 m	cem. stěrka	bez povrch. úpravy	pohledový cost-bet.
S.04	vstřc	18.2 m²	2.75 m	cem. stěrka	bez povrch. úpravy	pohledový cost-bet.
S.05	rampa	120.2 m²	-	asfalt - vysyp.	bez povrch. úpravy	mont. ocel. kce
S.06	chodba	39.6 m²	2.7 – 3.2 m	pryž. desky	bez povrch. úpravy	pohledový bet.
S.07	chodba - šatny	134.5 m²	3.2 m	pryž. desky	bez povrch. úpravy	pohledový bet.
S.08	schodiště	13.1 m²	-	cem. stěrka	bez povrch. úpravy	pohledový bet.
S.09	úklidová místnost	4.2 m²		cem. stěrka	bez povrch. úpravy	pohledový bet.
S.10	bruslina - hráči	4.4 m²		cem. stěrka	bez povrch. úpravy	pohledový bet.
S.11	šatna - rozhodčí	16.3 m²	2.85 m	cem. stěrka	bez povrch. úpravy	pohledový bet.
S.12	šatna malá	32.8 m²	2.85 m	pryž. desky	bez povrch. úpravy	pohledový bet.
S.13	hygienické zázemí šatny	20.5 m²	2.85 m	keram. dl.	bez povrch. úpravy	pohledový bet.
S.14	trenér hosté	9.1 m²	2.85 m	pryž. desky	bez povrch. úpravy	pohledový bet.
S.15	šatna hosté	47.9 m²	2.85 m	pryž. desky	bez povrch. úpravy	pohledový bet.
S.16	šatna malá	32.8 m²	2.85 m	pryž. desky	bez povrch. úpravy	pohledový bet.
S.17	hygienické zázemí šatny	20.4 m²	2.85 m	keram. dl.	bez povrch. úpravy	pohledový bet.
S.18	trenér - malá šatna	3.0 m²	2.85 m	pryž. desky	bez povrch. úpravy	pohledový bet.
S.19	trenér - malá šatna	3.0 m²	2.85 m	pryž. desky	bez povrch. úpravy	pohledový bet.
S.20	šatna malá	32.8 m²	2.85 m	pryž. desky	bez povrch. úpravy	pohledový bet.
S.21	šatna malá	32.8 m²	2.85 m	pryž. desky	bez povrch. úpravy	pohledový bet.
S.22	hygienické zázemí šatny	20.4 m²	2.85 m	keram. dl.	bez povrch. úpravy	pohledový bet.
S.23	trenér - malá šatna	3.0 m²	2.85 m	pryž. desky	bez povrch. úpravy	pohledový bet.
S.24	trenér - malá šatna	3.0 m²	2.85 m	pryž. desky	bez povrch. úpravy	pohledový bet.
S.25	šatna malá	32.8 m²	2.85 m	pryž. desky	bez povrch. úpravy	pohledový bet.
S.26	šatna malá	32.8 m²	2.85 m	pryž. desky	bez povrch. úpravy	pohledový bet.
S.27	hygienické zázemí šatny	20.4 m²	2.85 m	keram. dl.	bez povrch. úpravy	pohledový bet.
S.28	šatna domácí - cítárky	6.1 m²	2.85 m	pryž. desky	bez povrch. úpravy	pohledový bet.
S.29	šatna domácí	51.2 m²	2.85 m	pryž. desky	bez povrch. úpravy	pohledový bet.
S.30	šatna domácí - hokejové hole	10.7 m²	2.85 m	pryž. desky	bez povrch. úpravy	pohledový bet.
S.31	trenér domácí	9.0 m²	2.85 m	pryž. desky	bez povrch. úpravy	pohledový bet.
S.32	šatna malá	31.8 m²	3.2 m	pryž. desky	bez povrch. úpravy	pohledový bet.
S.33	hygienické zázemí šatny	20.1 m²	3.2 m	keram. dl.	bez povrch. úpravy	pohledový bet.
S.34	trenér - malá šatna	3.0 m²	3.2 m	pryž. desky	bez povrch. úpravy	pohledový bet.
S.35	trenér - malá šatna	3.0 m²	3.2 m	pryž. desky	bez povrch. úpravy	pohledový bet.
S.36	šatna malá	32.8 m²	3.2 m	pryž. desky	bez povrch. úpravy	pohledový bet.
S.37	šatna malá	32.8 m²	3.2 m	pryž. desky	bez povrch. úpravy	pohledový bet.
S.38	hygienické zázemí šatny	20.1 m²	3.2 m	keram. dl.	bez povrch. úpravy	pohledový bet.
S.39	trenér - malá šatna	3.0 m²	3.2 m	pryž. desky	bez povrch. úpravy	pohledový bet.
S.40	trenér - malá šatna	3.0 m²	3.2 m	pryž. desky	bez povrch. úpravy	pohledový bet.
S.41	šatna malá	32.8 m²	3.2 m	pryž. desky	bez povrch. úpravy	pohledový bet.
S.42	šatna malá	32.8 m²	3.2 m	pryž. desky	bez povrch. úpravy	pohledový bet.
S.43	hygienické zázemí šatny	20.1 m²	3.2 m	keram. dl.	bez povrch. úpravy	pohledový bet.
S.44	trenér - malá šatna	3.0 m²	3.2 m	pryž. desky	bez povrch. úpravy	pohledový bet.
S.45	trenér - malá šatna	3.0 m²	3.2 m	pryž. desky	bez povrch. úpravy	pohledový bet.
S.46	šatna malá	32.8 m²	3.2 m	pryž. desky	bez povrch. úpravy	pohledový bet.
S.47	šatna malá	32.7 m²	3.2 m	pryž. desky	bez povrch. úpravy	pohledový bet.
S.48	hygienické zázemí šatny	20.1 m²	3.2 m	keram. dl.	bez povrch. úpravy	pohledový bet.
S.49	trenér - malá šatna	3.0 m²	3.2 m	pryž. desky	bez povrch. úpravy	pohledový bet.
S.50	trenér - malá šatna	3.0 m²	3.2 m	pryž. desky	bez povrch. úpravy	pohledový bet.
S.51	šatna malá	32.7 m²	3.2 m	pryž. desky	bez povrch. úpravy	pohledový bet.
S.52	chodba - hráči	22.3 m²	2.85 m	pryž. desky	bez povrch. úpravy	pohledový bet.
S.53	šatna - veřejné bruslení	125.0 m²	2.85 m	pryž. desky	bez povrch. úpravy	pohledový bet.
S.54	chodba - veřejné bruslení	58.1 m²	2.7 m	pryž. desky	bez povrch. úpravy	pohledový bet.
S.55	bruslina - veřejnost	11.6 m²	2.85 m	pryž. desky	bez povrch. úpravy	pohledový bet.
S.56	hygienické zázemí - muži	8.0 m²	2.85 m	pryž. desky	bez povrch. úpravy	pohledový bet.
S.57	hygienické zázemí - ženy	8.0 m²	2.85 m	pryž. desky	bez povrch. úpravy	pohledový bet.
S.58	šatna wellness	19.3 m²	2.85 m	keram. dl.	bez povrch. úpravy	pohledový bet.
S.59	převlékárna ženy / muži	4.5 m²	2.85 m	keram. dl.	bez povrch. úpravy	pohledový bet.
S.60	ošetřovna	10.6 m²	2.85 m	pryž. desky	bez povrch. úpravy	pohledový bet.
S.61	úklidová místnost	3.7 m²	2.85 m	keram. dl.	bez povrch. úpravy	pohledový bet.
S.62	toalety ženy - wellness	8.7 m²	2.85 m	keram. dl.	bez povrch. úpravy	pohledový bet.
S.63	toalety muži - wellness	8.7 m²	2.85 m	keram. dl.	bez povrch. úpravy	pohledový bet.
S.64	chodba	12.7 m²	2.85 m	keram. dl.	omítka	pohledový bet.
S.65	masérna	10.6 m²	2.85 m	keram. dl.	omítka	pohledový bet.
S.66	masérna	10.6 m²	2.85 m	keram. dl.	omítka	pohledový bet.
S.67	sprchy - wellness	17.9 m²	2.85 m	keram. dl.	keram. obklad	pohledový bet.
S.68	hala	12.7 m²	2.85 m	keram. dl.		pohledový bet.
S.69	sauna	11.8 m²	2.85 m	keram. dl.	cedrové dřevo	pohledový bet.
S.70	pára	9.0 m²	2.85 m	keram. dl.	keram. obklad	pohledový beton
S.71	technologie páry	4.5 m²	2.85 m	keram. dl.	keram. obklad	pohledový beton
S.72	chodba	4.4 m²	2.85 m	keram. dl.	bez povrch. úpravy	pohledový bet.
S.73	sklad	19.0 m²	2.85 m	cem. stěrka	bez povrch. úpravy	pohledový bet.
S.74	sklad	6.5 m²	2.85 m	cem. stěrka	bez povrch. úpravy	pohledový bet.
S.75	schodiště	16.1 m²	-	cem. stěrka	bez povrch. úpravy	pohledový bet.

PODLAHOVÉ VYTÁPĚNÍ

QARTA ARCHITEKTURA

ZIMNÍ STADION OPAVA

REKONSTRUKCE A PŘÍSTAVBA K OBJEKTU
na pozemcích s p.č.: 4/1, 5/1, 5/2, 5/3, 5/4, 6/1, 6/22, 6/11, 6/13, 6/2, 6/15

INVESTOR
Statutární město Opava
Horní náměstí 382/69, Město, 746 01 Opava

GENERÁLNÍ PROJEKTANT
QARTA ARCHITEKTURA
Jindřišská 889/17, 110 00 Praha 1
Tel: +420 226 260 150, email: qarta@qarta.cz

AUTOŘI
Jiří Řezák, David Wittassek, Pavel Fanta

VYPRACOVAL
Tereza Stamboljská, Martin Vančura, Jan Zmatlík

ZODPOVĚDNÝ PROJEKTANT
Ing. arch. David Wittassek, ČKA 03078

HLAVNÍ INŽENÝR PROJEKTU
QARTA ARCHITEKTURA

ZPRACOVATEL ČÁSTI DOKUMENTACE
HJ project, spol. s r.o.

ODPOVĚDNÝ PROJEKTANT ČÁSTI
Ing. Eduard Havelka

VYPRACOVAL
Ing. Eduard Havelka

1 NP | ±0.000 = 250,70 m n.m. (Bpv)

REVIZE	ČÍSLO ZAKÁZKY	DATUM
	392	11/2020
	RAZÍTKO	**FÁZE**

NÁZEV VÝKRESU	ČÍSLO VÝKRESU	MĚŘÍTKO
PŮDORYS 1.PP - PODLAHOVÉ VYTÁPĚNÍ	392_DUSP_D14a-099_00	1:100

ČÁST	DOKUMENTACE - STUPEŇ	DOKUMENTACE ČÁST
VYTÁPĚNÍ	**DUR+DSP** Dokumentace pro společné povolení	**D.1.4a**