




VZOROVÝ PŘÍČNÝ ŘEZ - typ V  
oprava stáv. sjezdů v přidruženém prostoru komunikace  
(konstrukční a šířkové řešení opravy stávajících sjezdů v úsecích s chodníky oddělenými od vozovky zatravněnými pásy)  
M = 1 : 25

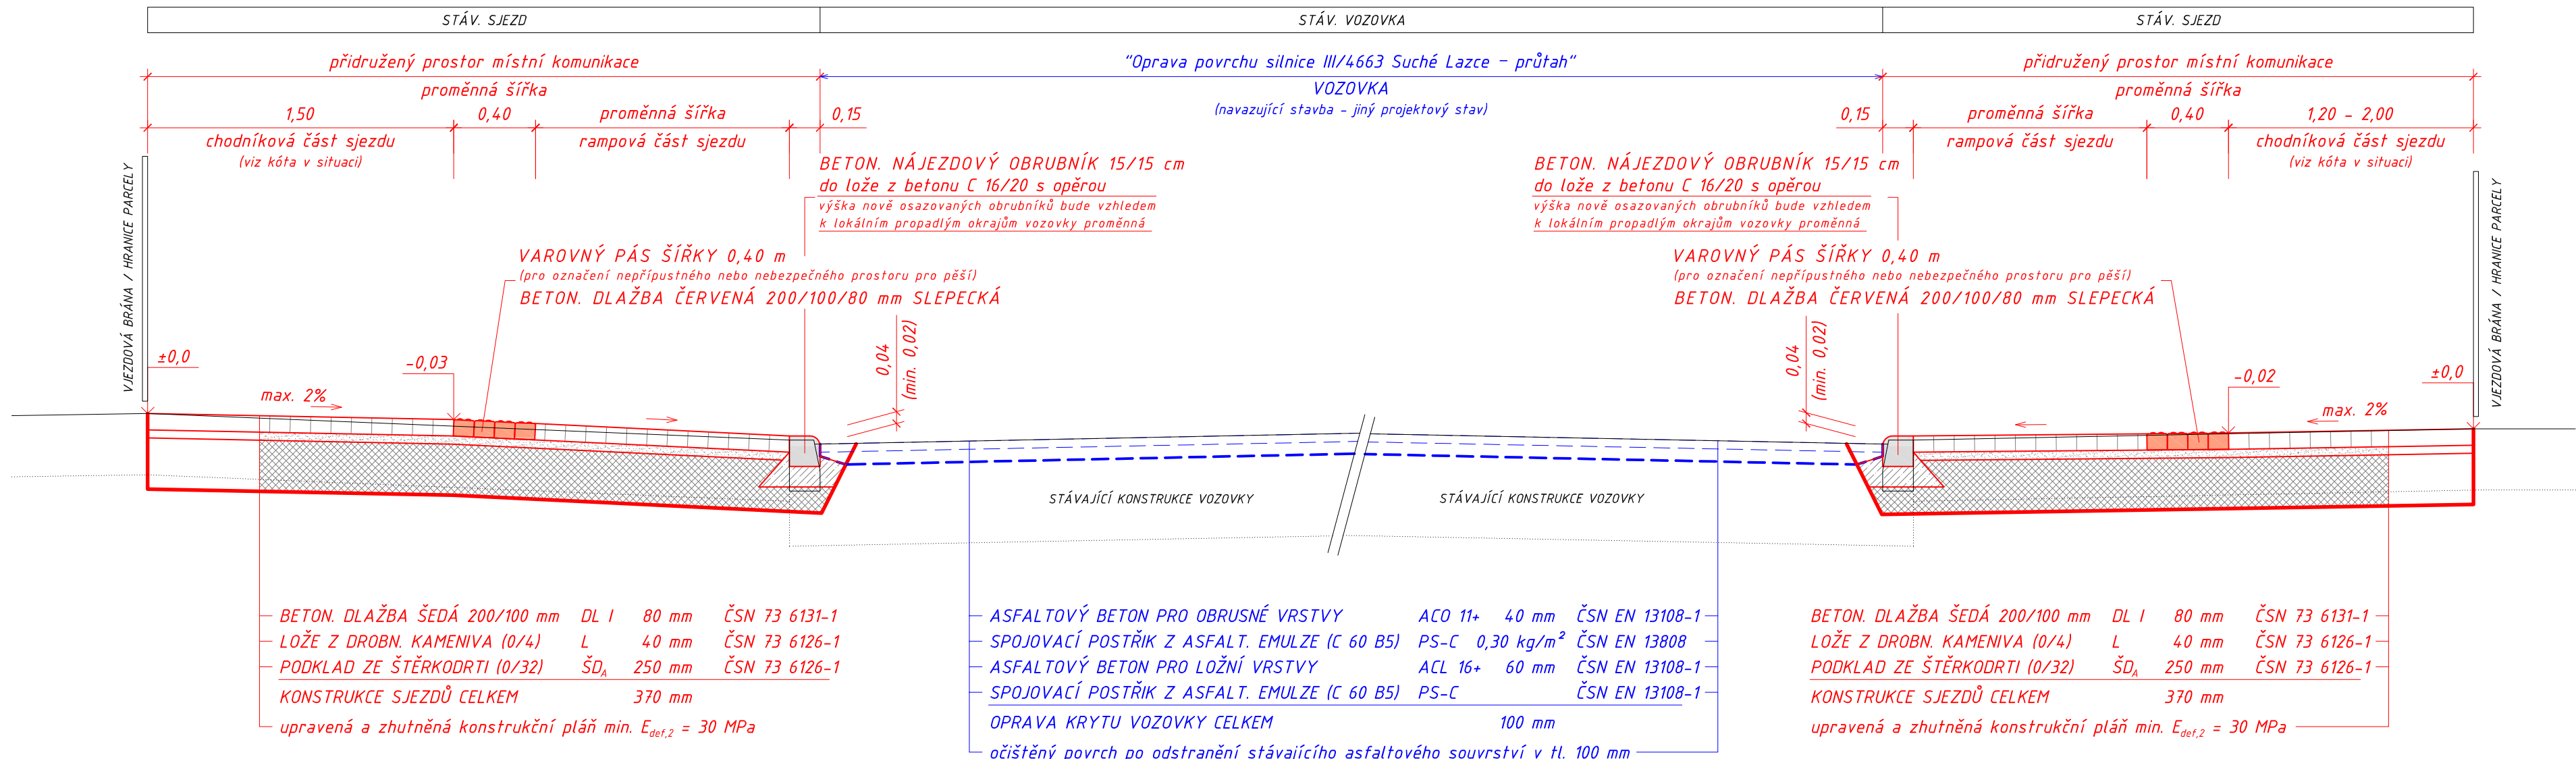

VZOROVÝ PŘÍČNÝ ŘEZ - typ VI  
oprava stávajících chodníkových sjezdů  
(konstrukční a šířkové řešení opravy stáv. sjezdů v úsecích bez zatravn. pásů)  
M = 1 : 25

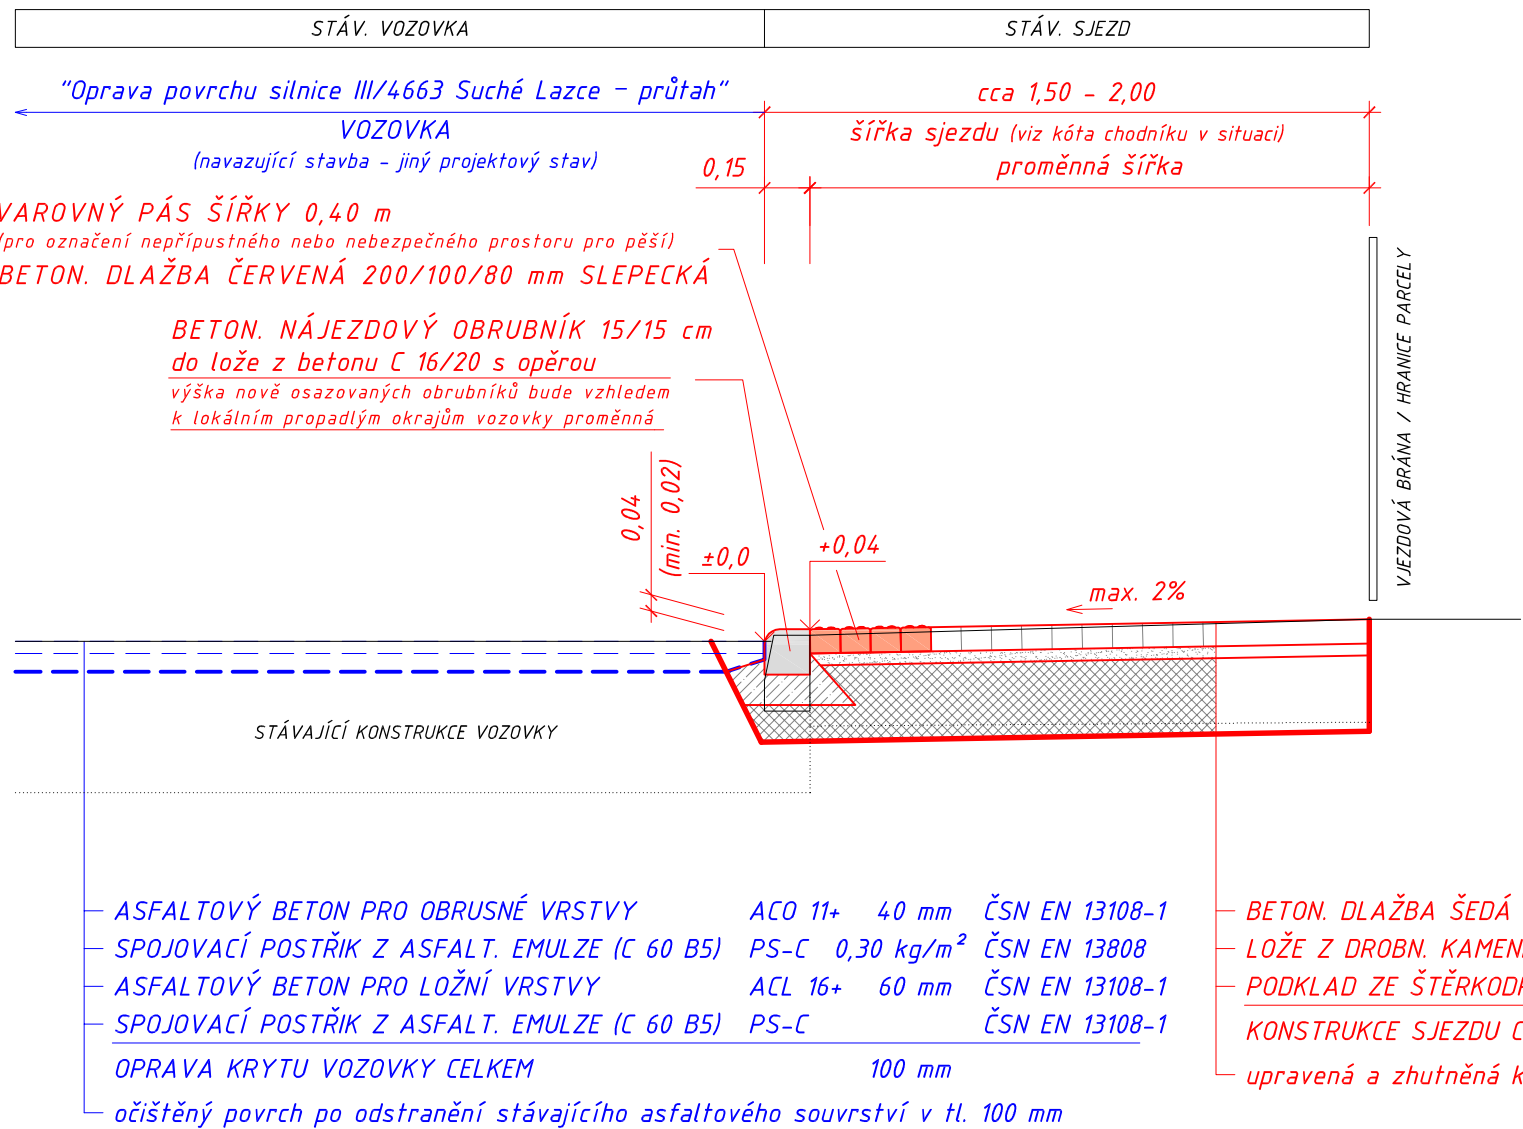

VZOROVÝ PŘÍČNÝ ŘEZ - typ VII  
výměna stáv. silničních obrubníků podél okraje vozovky  
(konstrukční řešení výměny stáv. silničních obrubníků v úsecích se zachováním stáv. chodníků)  
M = 1 : 25

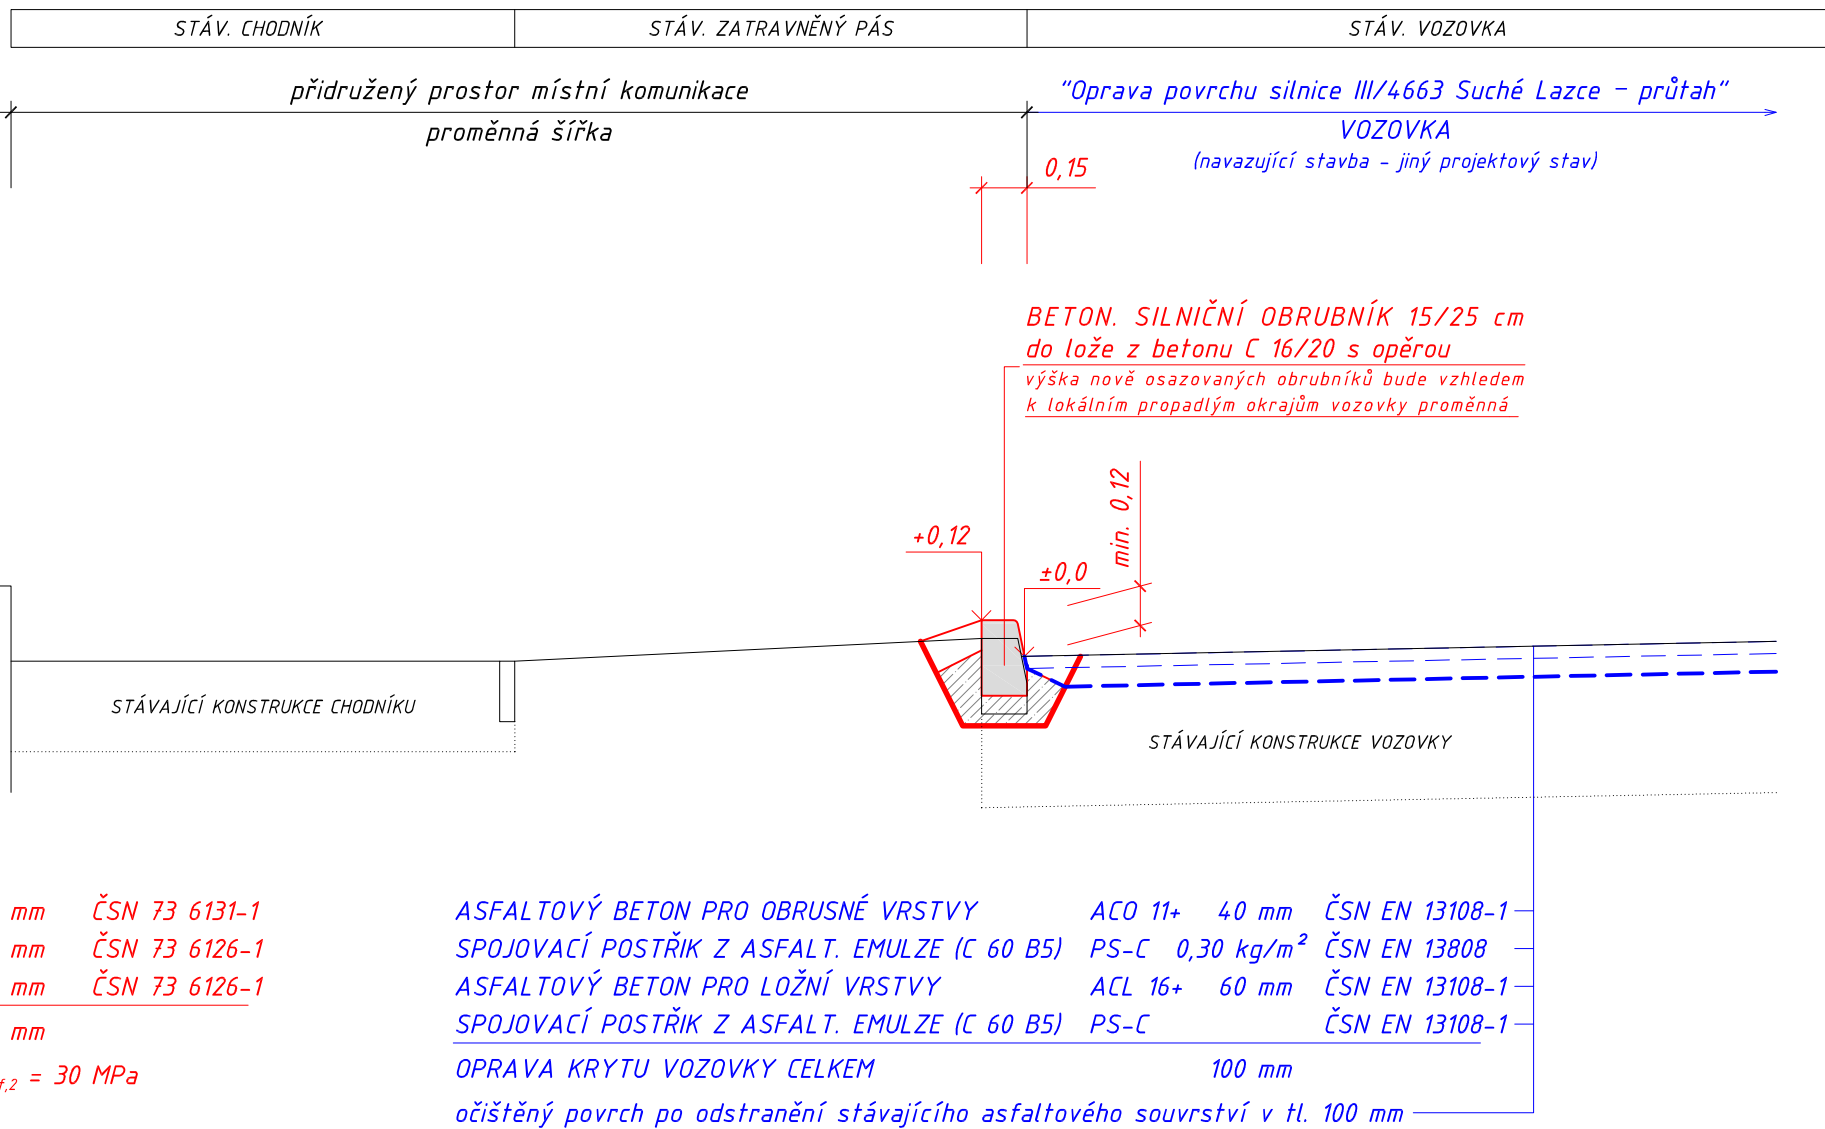

projektová dokumentace pro ohlášení stavby nebo pro vydání stavebního povolení dle přílohy č. 5 k vyhlášce č. 146/2008 Sb.

## D.1 Stavební část

Změny	a	b	c	Datum	Podpis
Navrhl / vypracoval	Zodp. projektant	Techn. kontrola	ZHOTOVITEL		
Ing. NOVÁK Zbyněk	Ing. NOVÁK Zbyněk	Ing. NOVÁK Zbyněk	<b>Ing. Zbyněk NOVÁK</b> projektová činnost ve výstavbě Gajkovského 1586/48, 746 01 OPAVA ☎ +420 724 338 616 ✉ mail: info@projekt-novak.cz www.projekt-novak.cz		
podpis:	podpis:	podpis:			
Obec:	OPAVA - Suché Lazce	Kraj:	MORAVSKOSLEZSKÝ	Formát	841 x 420 mm
Objednatel:	Úřad MČ Suché Lazce, Přerovecká 21, 747 95 Opava - Suché Lazce	Datum			
Akce:		Čís. zakázky			
<b>Oprava chodníků podél silnice III/4663</b>				Stupeň:	Souprava:
				<b>DOS</b>	
Příloha:				Měřítko:	1 : 25
VZOROVÉ PŘÍČNÉ ŘEZY (typ V - VII)				Příloha č.:	D-112c2