




POHLED JIŽNÍ

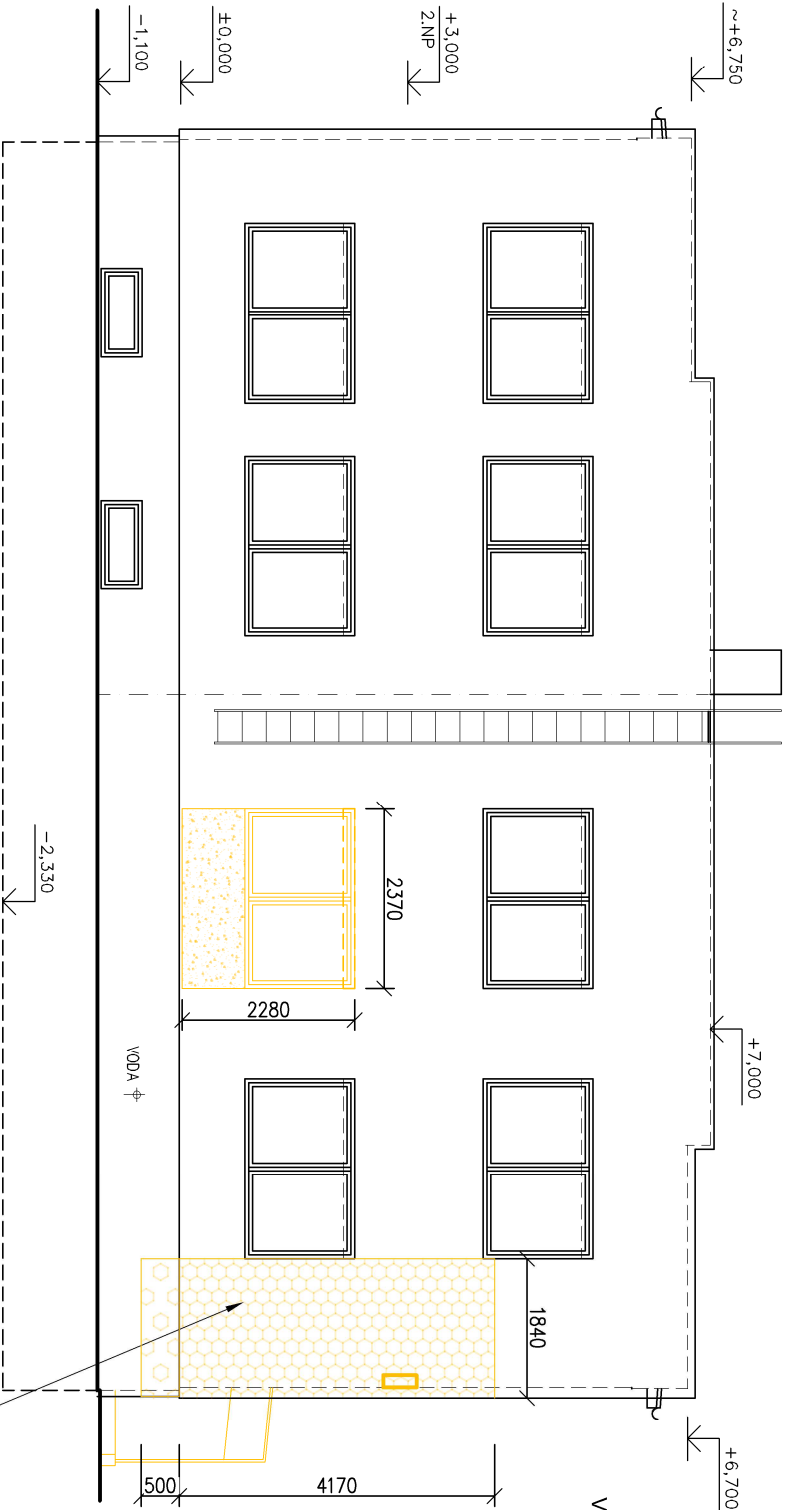

POHLED VÝCHODNÍ

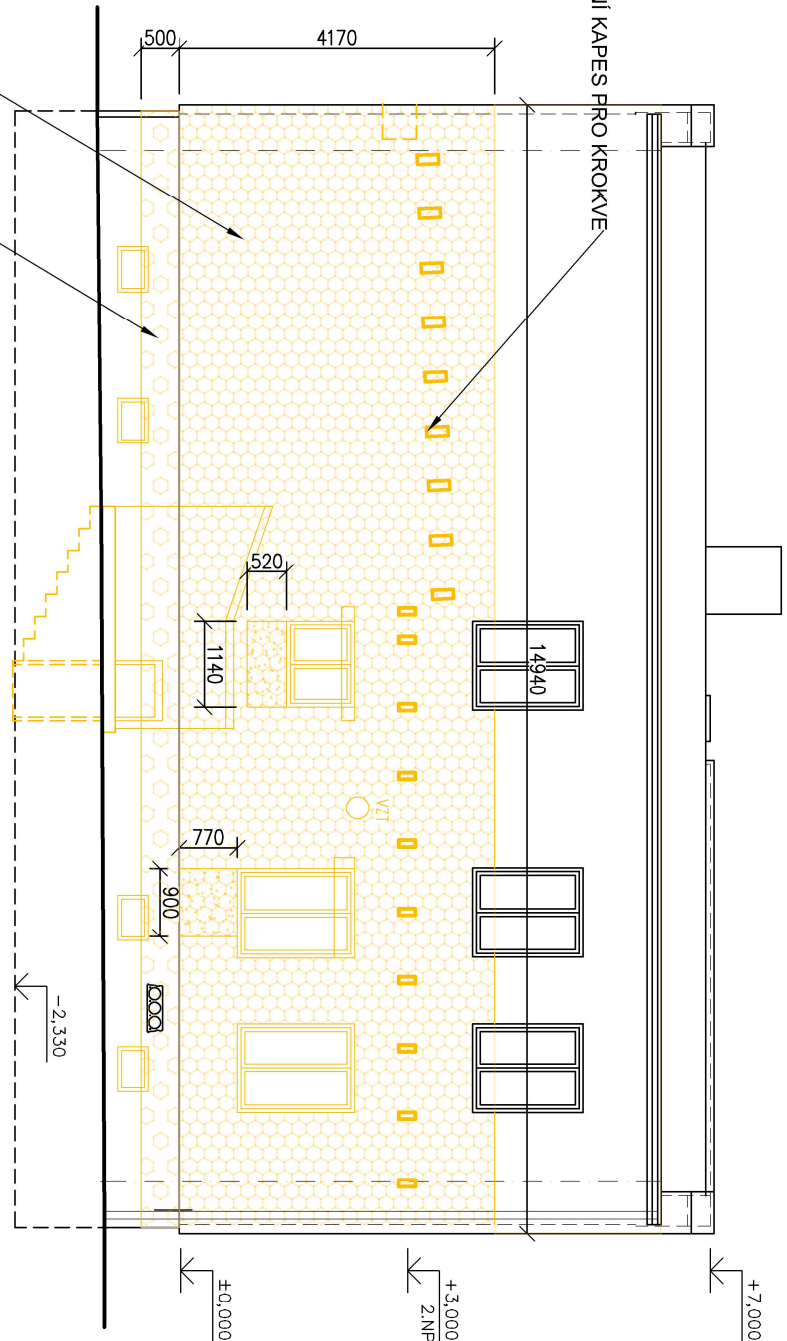

POHLED SEVERNÍ

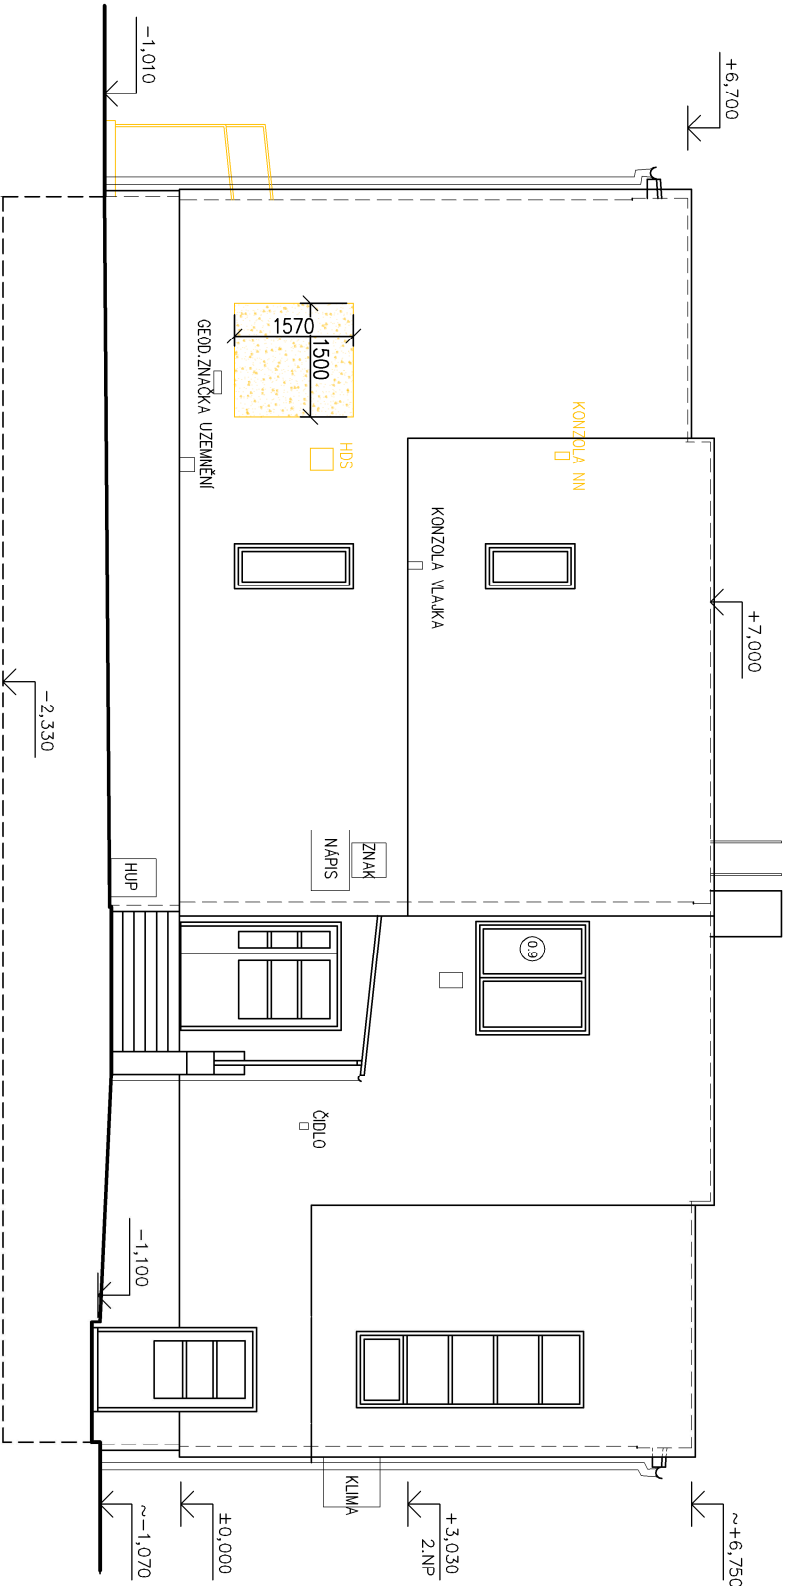

AUTOR PROJEKTU :		MÍSTO : parc.č.583, 584 A927, k.ú. MALÉ HOŠTICE	
ING.ARCH.PETR MLÝNEK			
INVESTOR : STATUTÁRNÍ MĚSTO OPAVA			
NÁZEV STAVBY :	ZŠ a MŠ Malé Hoštice - přístavba - rozšíření kapacity MŠ	ZAK.Č.:	Č.VÝKR.:
NÁZEV VÝKRESU :	POHLEDY - STÁVAJÍCÍ STAV - BOURAČKY	STUP.PD:	sčav.stav
		DATUM :	X/2022
		MĚŘÍTKO :	1:100
		D1.B1	