


půdorys I.NP

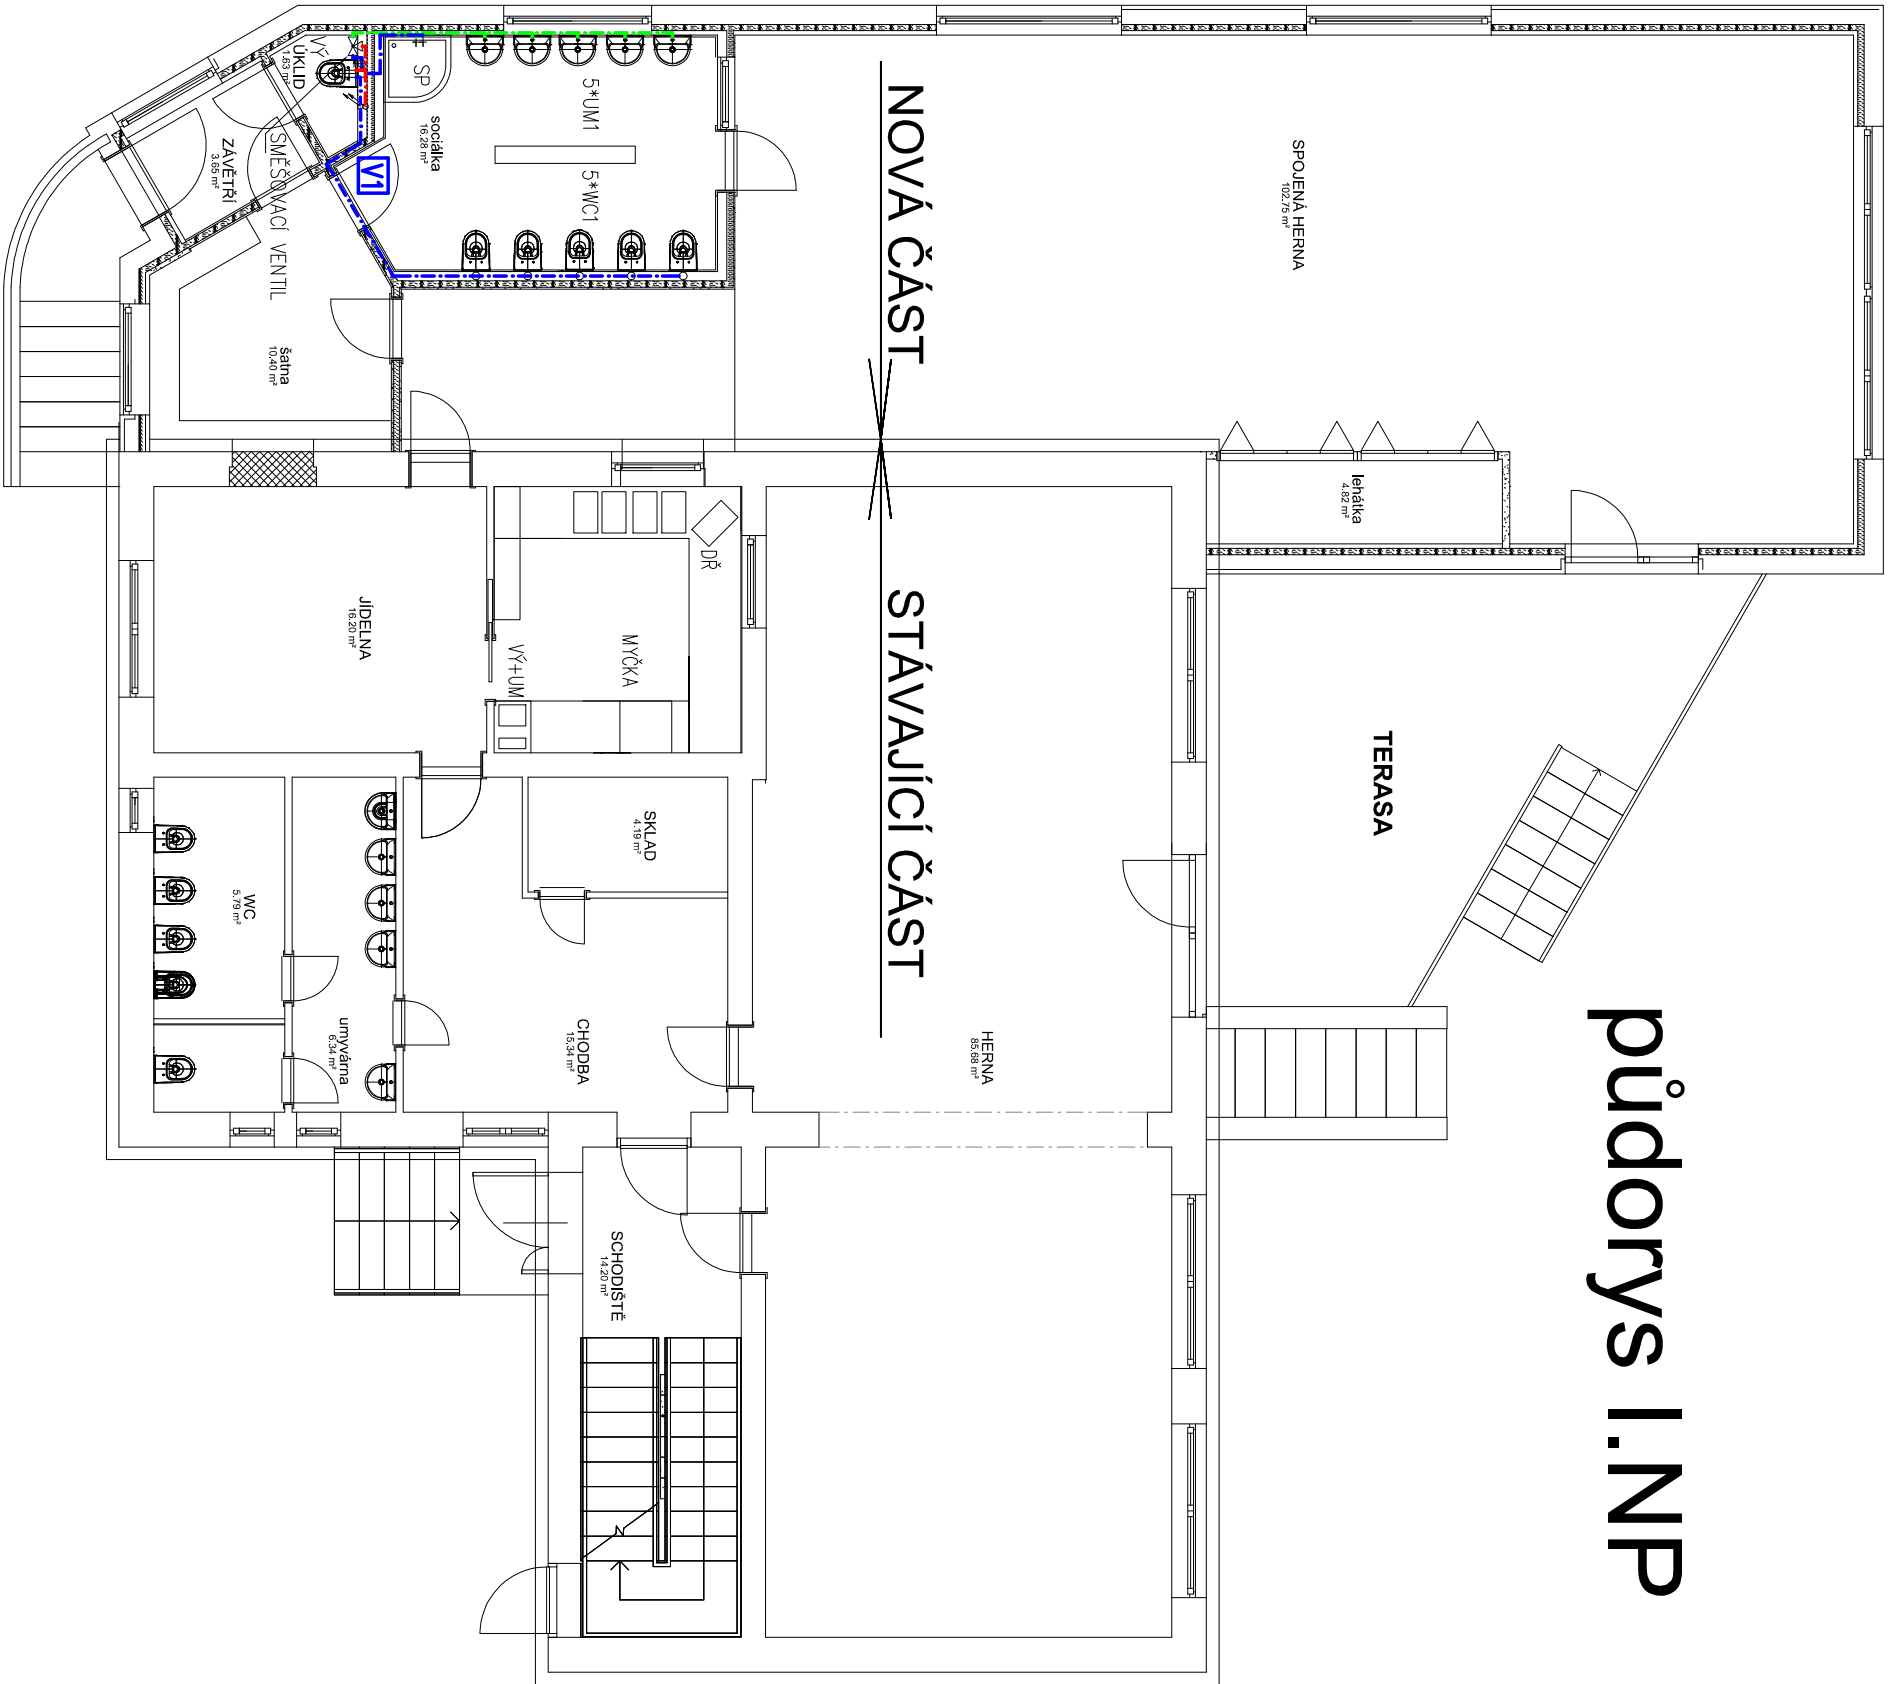

LEGENDA

S STUDENÁ VODA
Tr TEPLÁ VODA 35 °C

ZARÍZOVACÍ PŘEDMĚTY:

VÝ = NÁDRŽ + VÝLETNKA ZÁVĚSNÁ+SPRCHOVÁ BATERIE+R.V. 1KS
SP = SPRCHA--PAKOVÁ STĚNOVÁ BATERIE+HADCE 1.5m+DRŽÁK 1KS
UM1 = UMÝVADLO BÍLÉ 450*370+PAKOVÝ STĚNOVÝ VENTIL 5KS
WC1 = NADRŽ PŘESTĚNOVÁ+KLOZET DĚTSKÝR.V. 5KS

D1.4.2a-ZDRAVOINSTALACE

ZODPOVĚDNÝ PROJEKTANT:	ING. HENDRYCH JIŘÍ	ING. HENDRYCH JIŘÍ
VPRACOVAL:	ING. HENDRYCH JIŘÍ	MANĚSOVÁ ě.23.OPA.VA PRACBILOVENÁ 167.OPA.VA
INVESTOR:	ÚMČ MALÉ HOŠTICE, SM.OPA.VA	ICO: 11 54 40 58 mobil: 606 262 761 j.hendrych@volny.cz
MÍSTO STAVBY:	PARC.Č.583,MALÉ HOŠTICE	
STAVEBNÍ ÚŘAD:	Stavební úřad OP.AVA	
NÁZEV STAVBY:	MŠ MALÉ HOŠTICE – PŘÍSTAVBA A STAVEBNÍ ÚPRAVY VZNIKEM NOVEHO ODDĚLENÍ	
ČÁST PD.TECHNIKA PROSTŘEDÍ STAVEB	ZAK.Č.:	ČÁST
NÁZEV VÝKRESU:	PŮDORYS 1.NP-VODOINSTALACE	VÝKRES Č.
	D1.4.2a	V8