


# ŘEZ 1-1

- MODIFIKOVANÝ PÁS
- SEPARAČNÍ ASFALTOVÝ PÁS
- DŘEVĚNÉ BEDNĚNÍ
- KROKVE
- VZDUCHOVÁ MEZERA VĚTRANÁ HLAVICÍ
- FOUKANÁ TEPELNÁ IZOLACE  $\lambda_{mda} 0,037 \text{ W/m.K TL.250mm}$
- STROPNÍ KONSTRUKCE

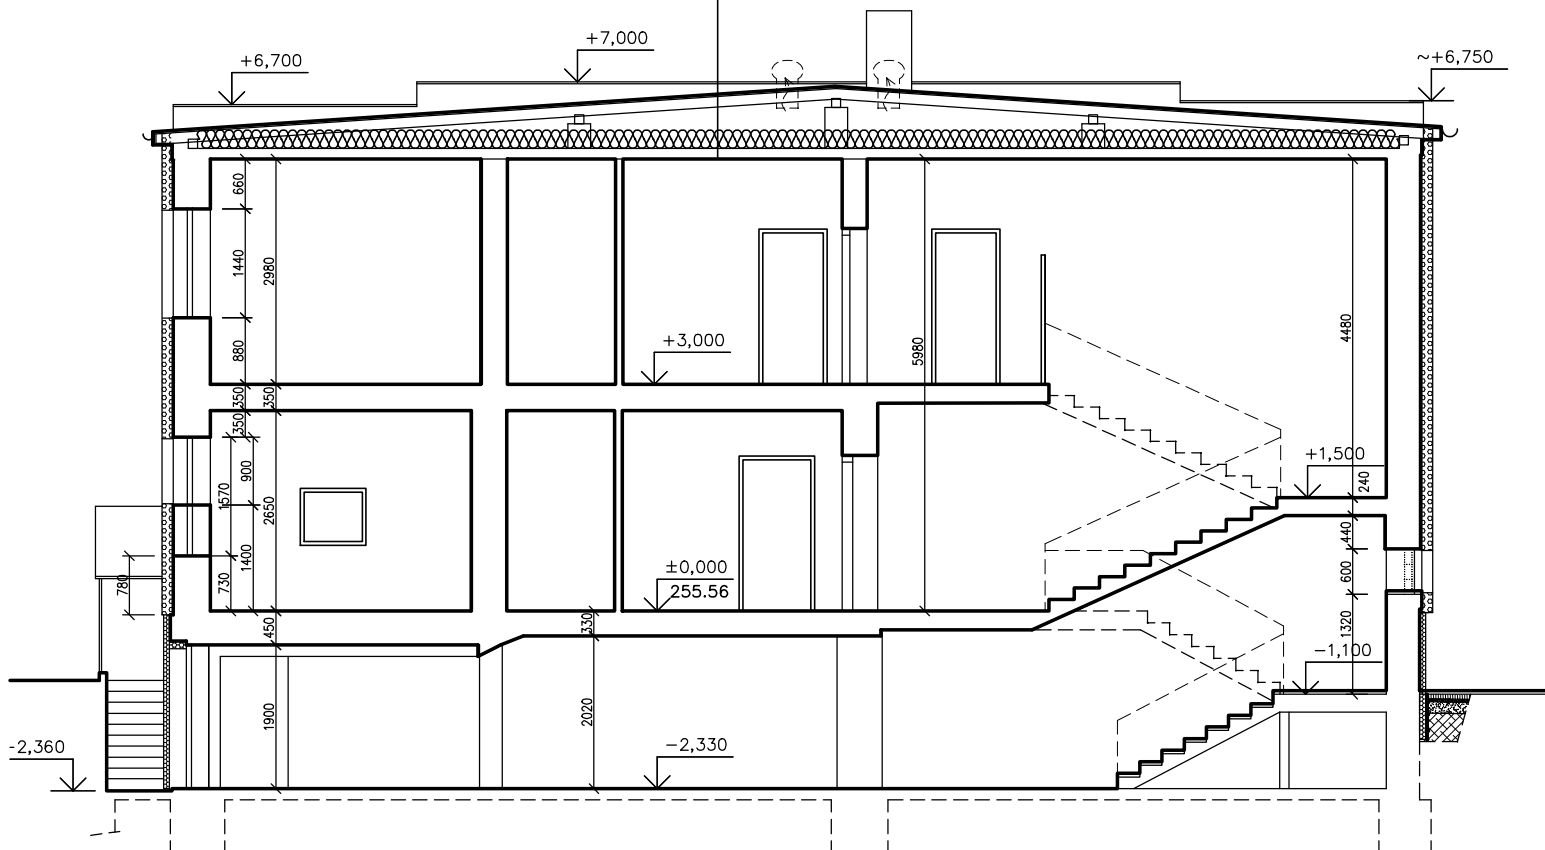

AUTOR PROJEKTU :

ING.ARCH.PETR MLÝNEK

INVESTOR : STATUTÁRNÍ MĚSTO OPAVA

MÍSTO : parc.č.583, 584 A 927, k.ú. MALÉ HOŠTICE

NÁZEV STAVBY : **ZŠ a MŠ Malé Hoštice - přístavba - rozšíření kapacity MŠ**

NÁZEV VÝKRESU : **ŘEZ - STÁVAJÍCÍ STAV**

ZAK.Č.:

STUP.PD: **stáv.stav**

DATUM : **X/2022**

MĚŘÍTKO : **1:100**

Č.VÝKR.:

**D1.S4**

