


půdorys II.NP

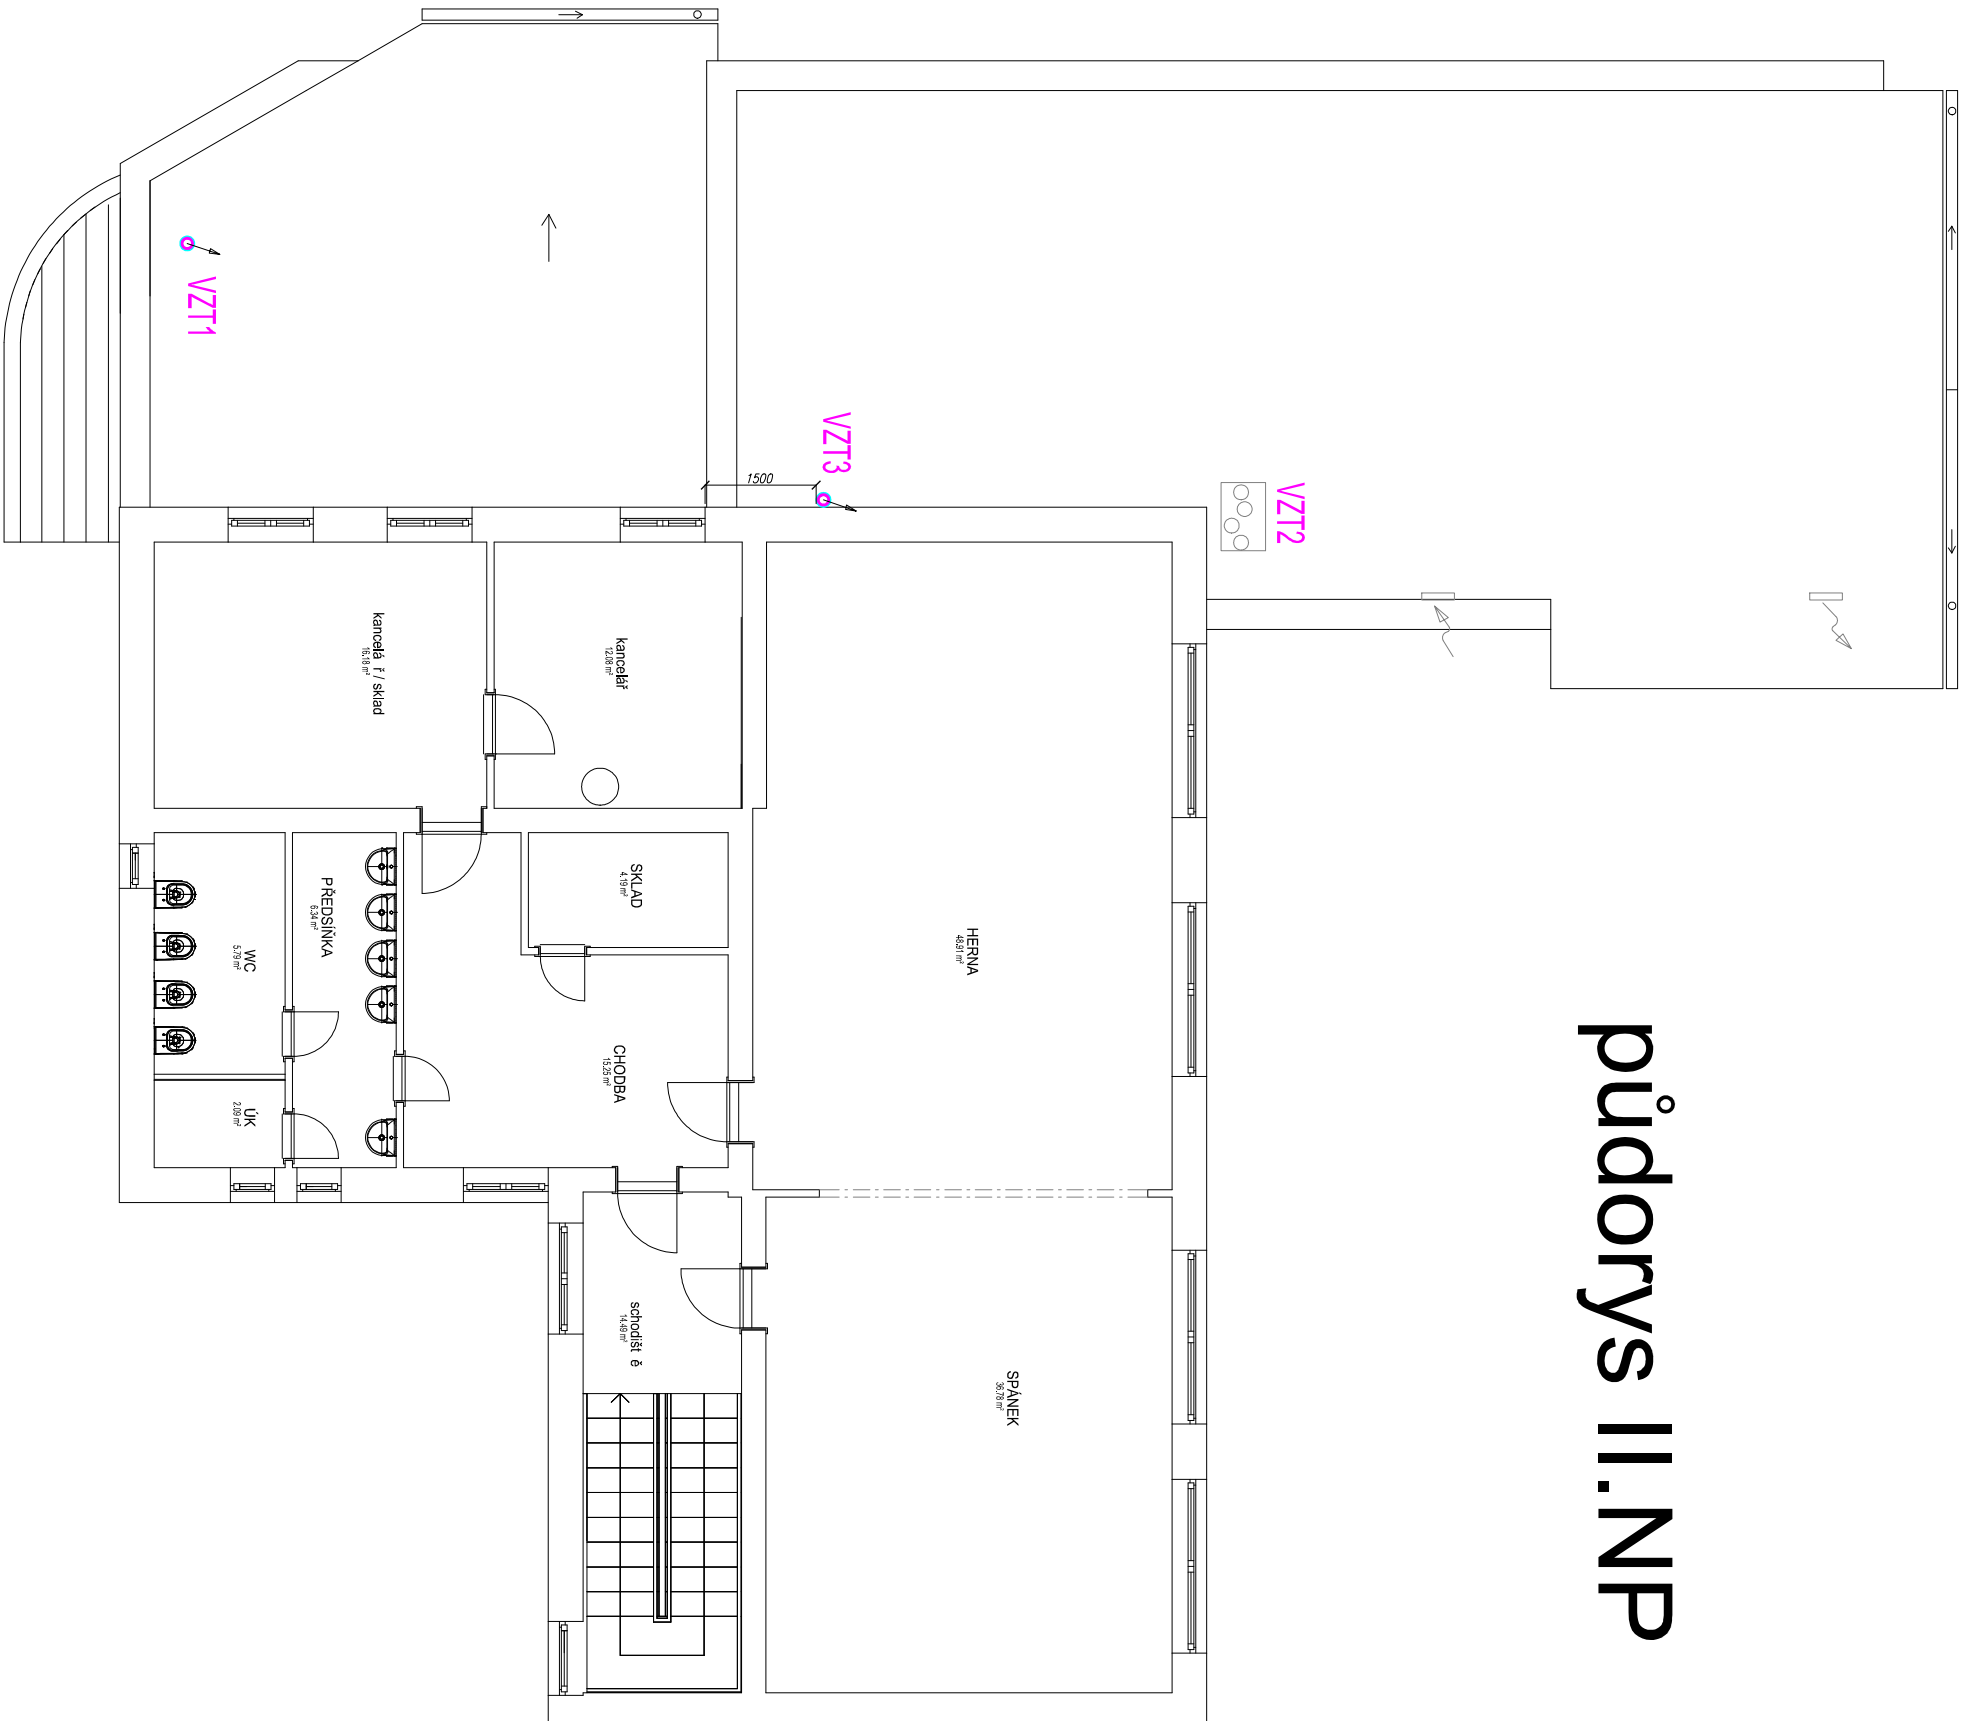

D1.4.2c-VZDUCHOTECHNIKA

ZODPOVĚDNÝ PROJEKTANT:	ING. HENDRYCH JIŘÍ	ING. HENDRYCH JIŘÍ
VPRACOVAL:	ING. HENDRYCH JIŘÍ	MÁNEŠOVÁ ě.23.OPAVA PRACOVNÍČKA 167.OPAVA
INVESTOR:	ÚMČ MALÉ HOŠTICE, SM.OPAVA	ICO: 11 54 40 58 mobil: 606 262 761 j.hendrych@volny.cz
MÍSTO STAVBY:	PARC.Č.583,MALÉ HOŠTICE	
STAVEBNÍ ÚŘAD:	Stavební úřad OPAVA	
NÁZEV STAVBY:	MŠ MALÉ HOŠTICE – PŘÍSTAVBA A STAVEBNÍ ÚPRAVY VZNIKEM NOVÉHO ODDĚLENÍ	
ČÁST PD,TECHNIKA PROSTŘEDÍ STAVEB		
NÁZEV VÝKRESU:	ČÁST	VÝKRES Č.
PŮDORYS 2.NP-VZDUCHOTECHNIKA	D1.4.2a	V12