
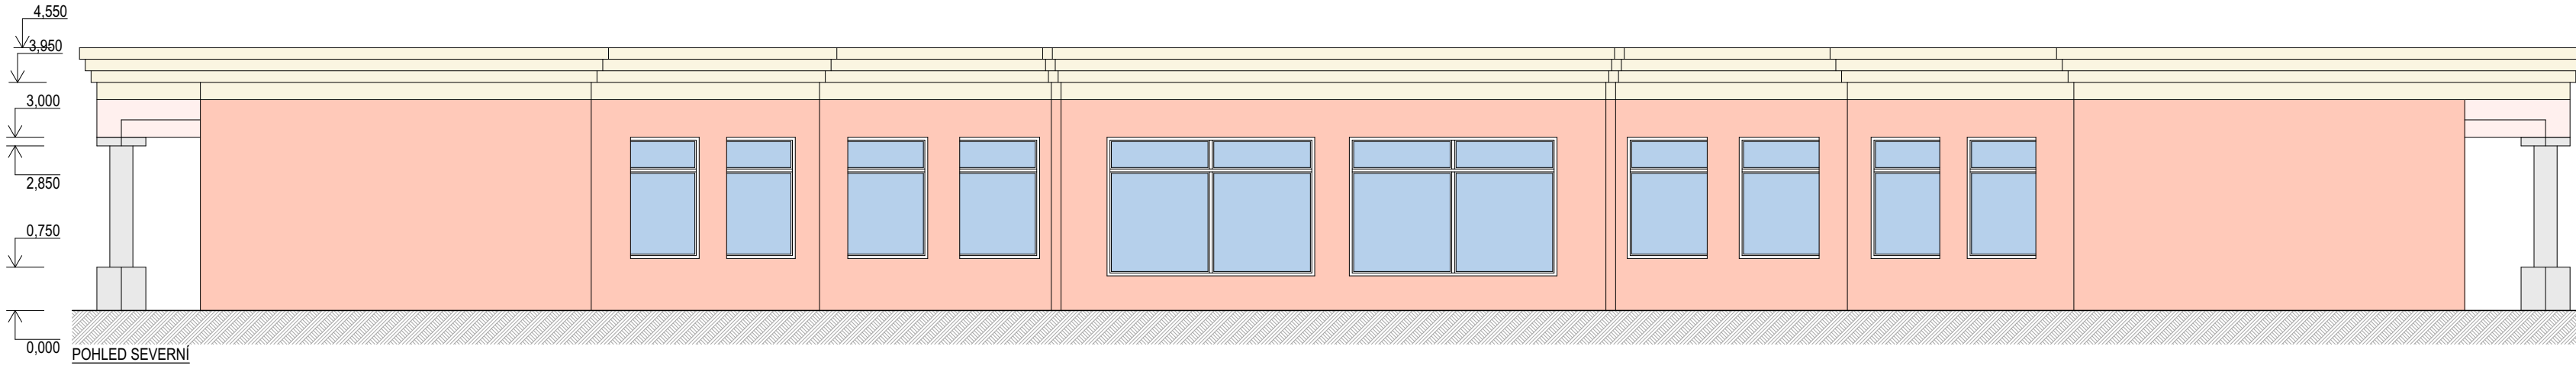
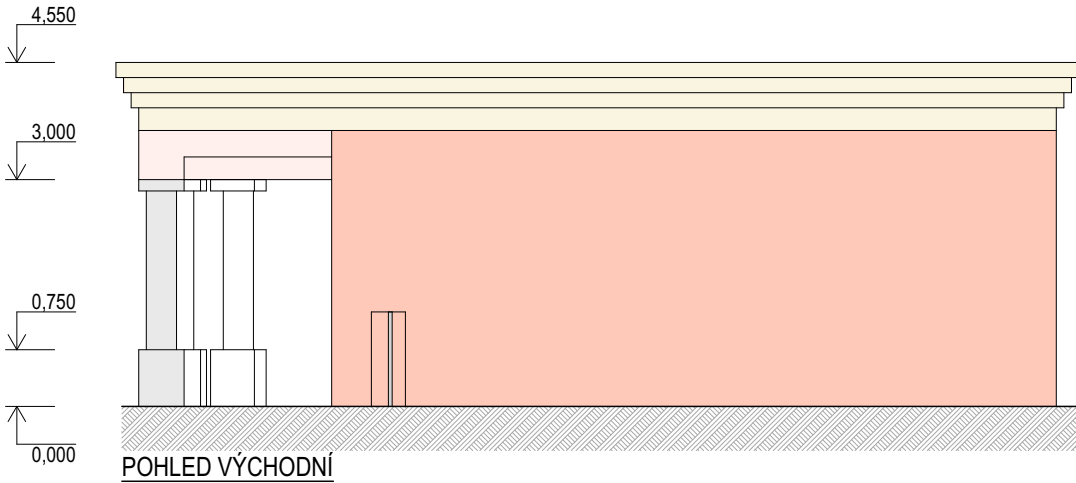


POHLEDY - STÁVAJÍCÍ STAV

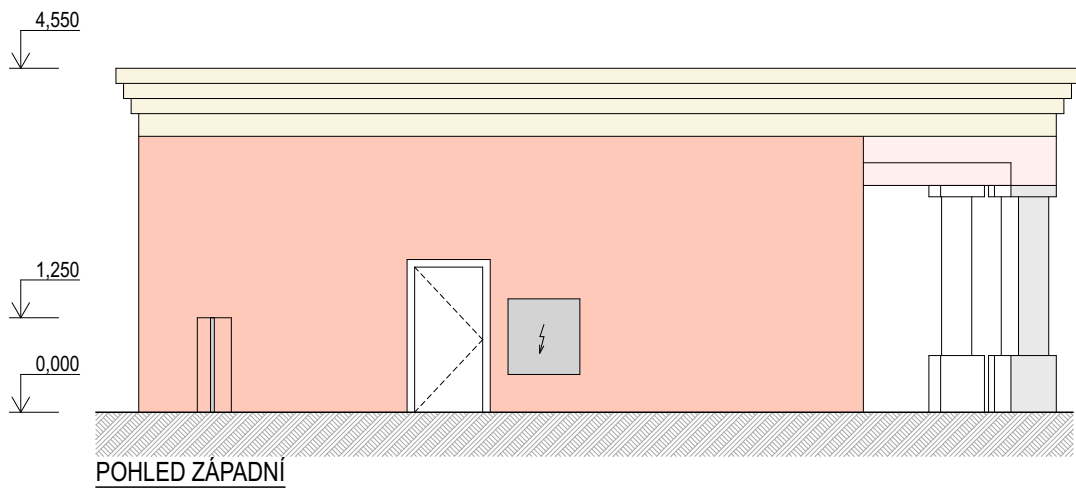

LEGENDA

FASÁDA - omítka v různých odstínech

OKNA - plastová bílá

DVEŘE - plastové bílé

STŘECHA - PVC fólie

KLEPÍŘSKÉ PRVKY - pozinkovaný plech

±0,000 = stávající podlaha 1.NP

CENTRUM DENNÍCH SLUŽEB OPAVA - STAVEBNÍ ÚPRAVY

Místo	parc.č.st. 2590, parc.č.3035/9, k.ú. Kateřinky u Opavy
Investor	Statutární město Opava, IČO 00300535, Horní náměstí 382/69, Město, 746 01 Opava
Stupeň	DPS
Zodp. projektant	Ing. Jaromír Krejčí, ČKAIT 1102641
Vypracoval	Kristýna Můčková, TAYLORTEAM s.r.o., Opava
Datum	květen 2023



TAYLORTEAM s.r.o.
Na Vyhlídce 328, 747 61 Raduň
IČ 278 49 619, DIČ CZ27849619

www.taylorteam.cz

POHLEDY - STÁVAJÍCÍ STAV

měř.: 1:100

v.č. 04

1 2 3 4 5 6 7