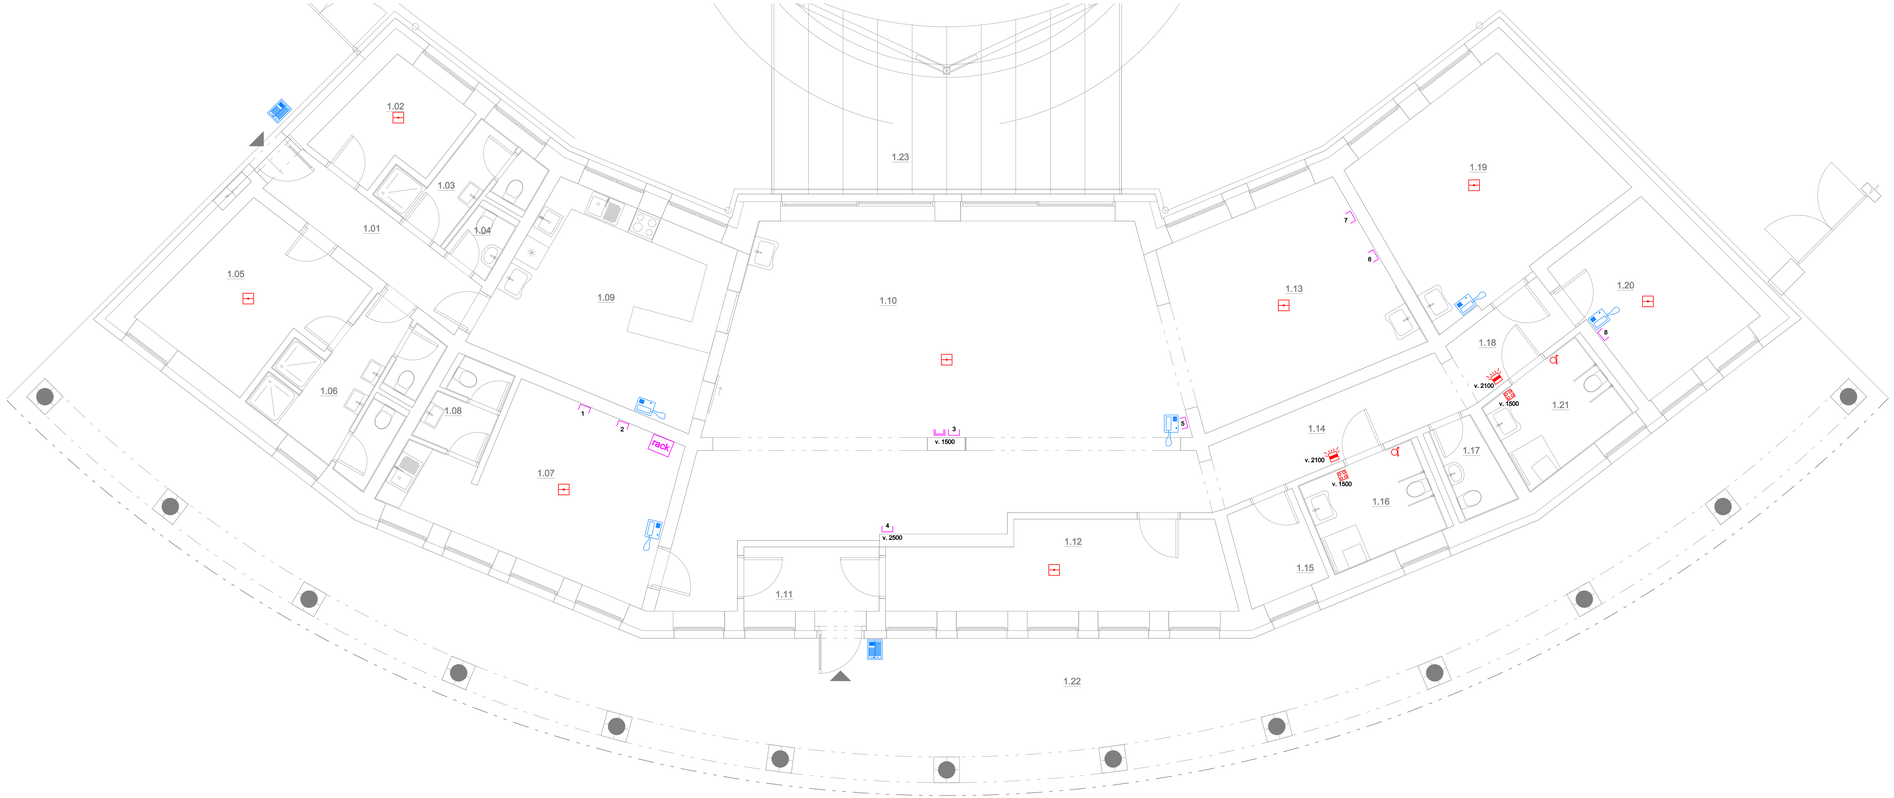

LEGENDA PRVKŮ

- zásuvka RJ45
- datový rozvaděč
- stoupací vedení
- zvonkové tablo
- zvonkové tlačítko
- domácí telefon
- spojovací krabice
- el. zámek
- signalizační jednotka
- potvrzovací jednotka
- tlačítko s tahovým prvkem
- autonomí kouřový hlásič

LEGENDA MÍSTNOSTÍ

OZN.	NÁZEV	PLOCHA[m²]
1.01	CHODBA	7,03
1.02	ŠATNA PERSONÁL - MUŽI	6,44
1.03	HYGIENA MUŽI	5,24
1.04	ÚKLIDOVÁ MÍSTNOST	1,71
1.05	ŠATNA PERSONÁL - ŽENY	12,77
1.06	HYGIENA ŽENY	10,17
1.07	KANCELÁŘ	20,22
1.08	WC	3,30
1.09	CVIČNÁ KUCHYNĚ/VÝDEJ STRAVY	22,21
1.10	DENNÍ SPOLEČENSKÁ MÍSTNOST	78,84
1.11	ZÁDVEŘÍ	4,72
1.12	ŠATNA	15,15
1.13	MULTIFUNKČNÍ A ROZVOJOVÁ MÍSTNOST	22,21
1.14	CHODBA	8,86
1.15	SKLAD	4,03
1.16	HYGIENA - BEZBARIÉROVÁ	6,75
1.17	WC	3,02
1.18	CHODBA	4,17
1.19	TERAPEUTICKÁ A AKTIVIZAČNÍ MÍSTNOST	22,58
1.20	MÍSTNOST PRO INDIVIDUÁLNÍ PRÁCI S KLIENTEM	11,77
1.21	HYGIENA - BEZBARIÉROVÁ	6,87
1.22	PODLOUŽÍ	
1.23	VENKOVNÍ PERGOLA	

Poznámky:
-Montáž zařízení nutno koordinovat s ostatními profesemi.
-Velikost schématických zanček neodpovídá velikosti znázorňovaných prvků.
-Výška zásuvek bude 300mm od podlahy, pokud není uvedeno jinak.
-Výška vypínačů bude 1200mm od podlahy
- Prvky v koupelně a kuch. lince koordinovat dle dispozice kuchyně, koupelny.

NAPĚŤOVÁ SOUSTAVA
OCHRANA DLE ČSN 33 2000-4-41 ed.3

3N~|PEN – 50Hz, 400/230V TN-C-S
AUTOMATICKÝM ODPOJENÍM OD ZDROJE

odp. projektant: Ing. Lukáš Pracný	vypracoval: Marek Fischer	kreslil: Marek Fischer	Albreko
Kraj: Moravskoslezský	místo stavby: parc.č. st. 2890 k.ú. Kateřinky u Opavy		
Investor: Statutární město Opava, Horní náměstí 382/69, Opava 746 01			Formát: 12A4
Akce: CENTRUM DENNÍCH SLUŽEB OPAVA STAVEBNÍ ÚPRAVY			Datum: 31/05/22
			Stupeň: DPS
			Zak. číslo: 37/2022
			Arch. číslo:
			Měřítko: 1:50
Obsah: ELEKTRONICKÉ KOMUNIKACE PŮDORYS 1.NP			Číslo výkresu: D.1.4.d.2.