


1	2	3	4	5	6	7	8	9	10	11	12	13	14	15	16	17	18	19	20
---	---	---	---	---	---	---	---	---	----	----	----	----	----	----	----	----	----	----	----

Obsah: Rozvaděč RS

Akce: CENTRUM DENÍCH SLUŽEB OPAVA

STAVEBNÍ ÚPRAVY

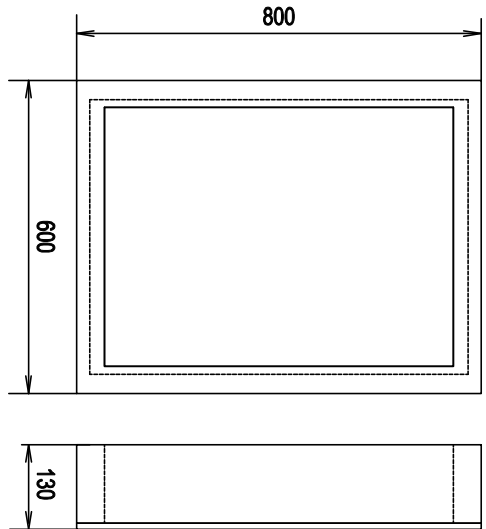

1	2	3	4	5	6	7	8	9	10	11	12	13	14	15	16	17	18	19	20
Vypracoval: Marek Fischer												Investor:				Zak. číslo:		A.K.:	
Kontroloval: Ing. Lukáš Pracný												Statutární město Opava, Horní náměstí 382/69				37/2022		AC	
Datum : 05/2023												Opava Město 746 01				-		V.č.:	
																-		D.1.4.D.5	
																		Listů: 6	
																		List: 1	

L1,L2,L3 - 400/230V In 40A 50Hz, Ik <10kA

F0.1
B6A

FA1
B16A

FA2
B16A

FA3
B16A

FA4
B16A

FA5
B16A

FA6
B16A

FA7
B16A

F
25kA I²t II C
L1,L2,L3,N-PE

Q1
40A

N

PE

PE

HOP

uzemnění
ochr. posp.
ant. sožár

WL1U
CYKY 4x10
ELM

WL0,5
CHKE-V- 3x1,5
TOTALSTOP

WL 1
rezerva

WL 2
CYKY 5x2,5
sporák
7,5 kW
m.č. 109

WL 3
CYKY 3x2,5
rozvaděč topení 1
1 kW
m.č. 103

WL 4
CYKY 3x2,5
rozvaděč topení 1
1 kW
m.č. 105

WL 5
CYKY 3x2,5
rozvaděč topení 1
1 kW
m.č. 107

WL 6
CYKY 3x2,5
rozvaděč topení 1
1 kW
m.č. 112

WL 7
CYKY 3x2,5
rozvaděč topení 1
1 kW
m.č. 113

L1,L2,L3 - 400/230V In 63A 50Hz, Ik <10kA

FA8
B16A

FA9
B16A

FA10
B16A

FA11
B16A

FA12
B16A

FA13
B16 0,03 AC

FA14
B16 0,03 AC

FA15
B16 0,03 AC

N

PE

WL 8
CYKY 3x2,5
rozvaděč topení 1
1 kW
m.č. 118

WL 9
CYKY 5x2,5
klima venk. jednotka
3 kW
střecha

WL 10
CYKY 5x2,5
klima venk. jednotka
3 kW
střecha

WL 11
CYKY 3x2,5
zásuvka lednice
0,5 kW
m.č. 109


WL 12
CYKY 3x2,5
rezerva

WL 13
CYKY 3x2,5
zásuvky
m.č. 101, 102, 105


WL 14
CYKY 3x2,5
zásuvky
m.č. 109

WL 15
CYKY 3x2,5
zásuvky
m.č. 109

L1,L2,L3 - 400/230V In 63A 50Hz, Ik <10kA

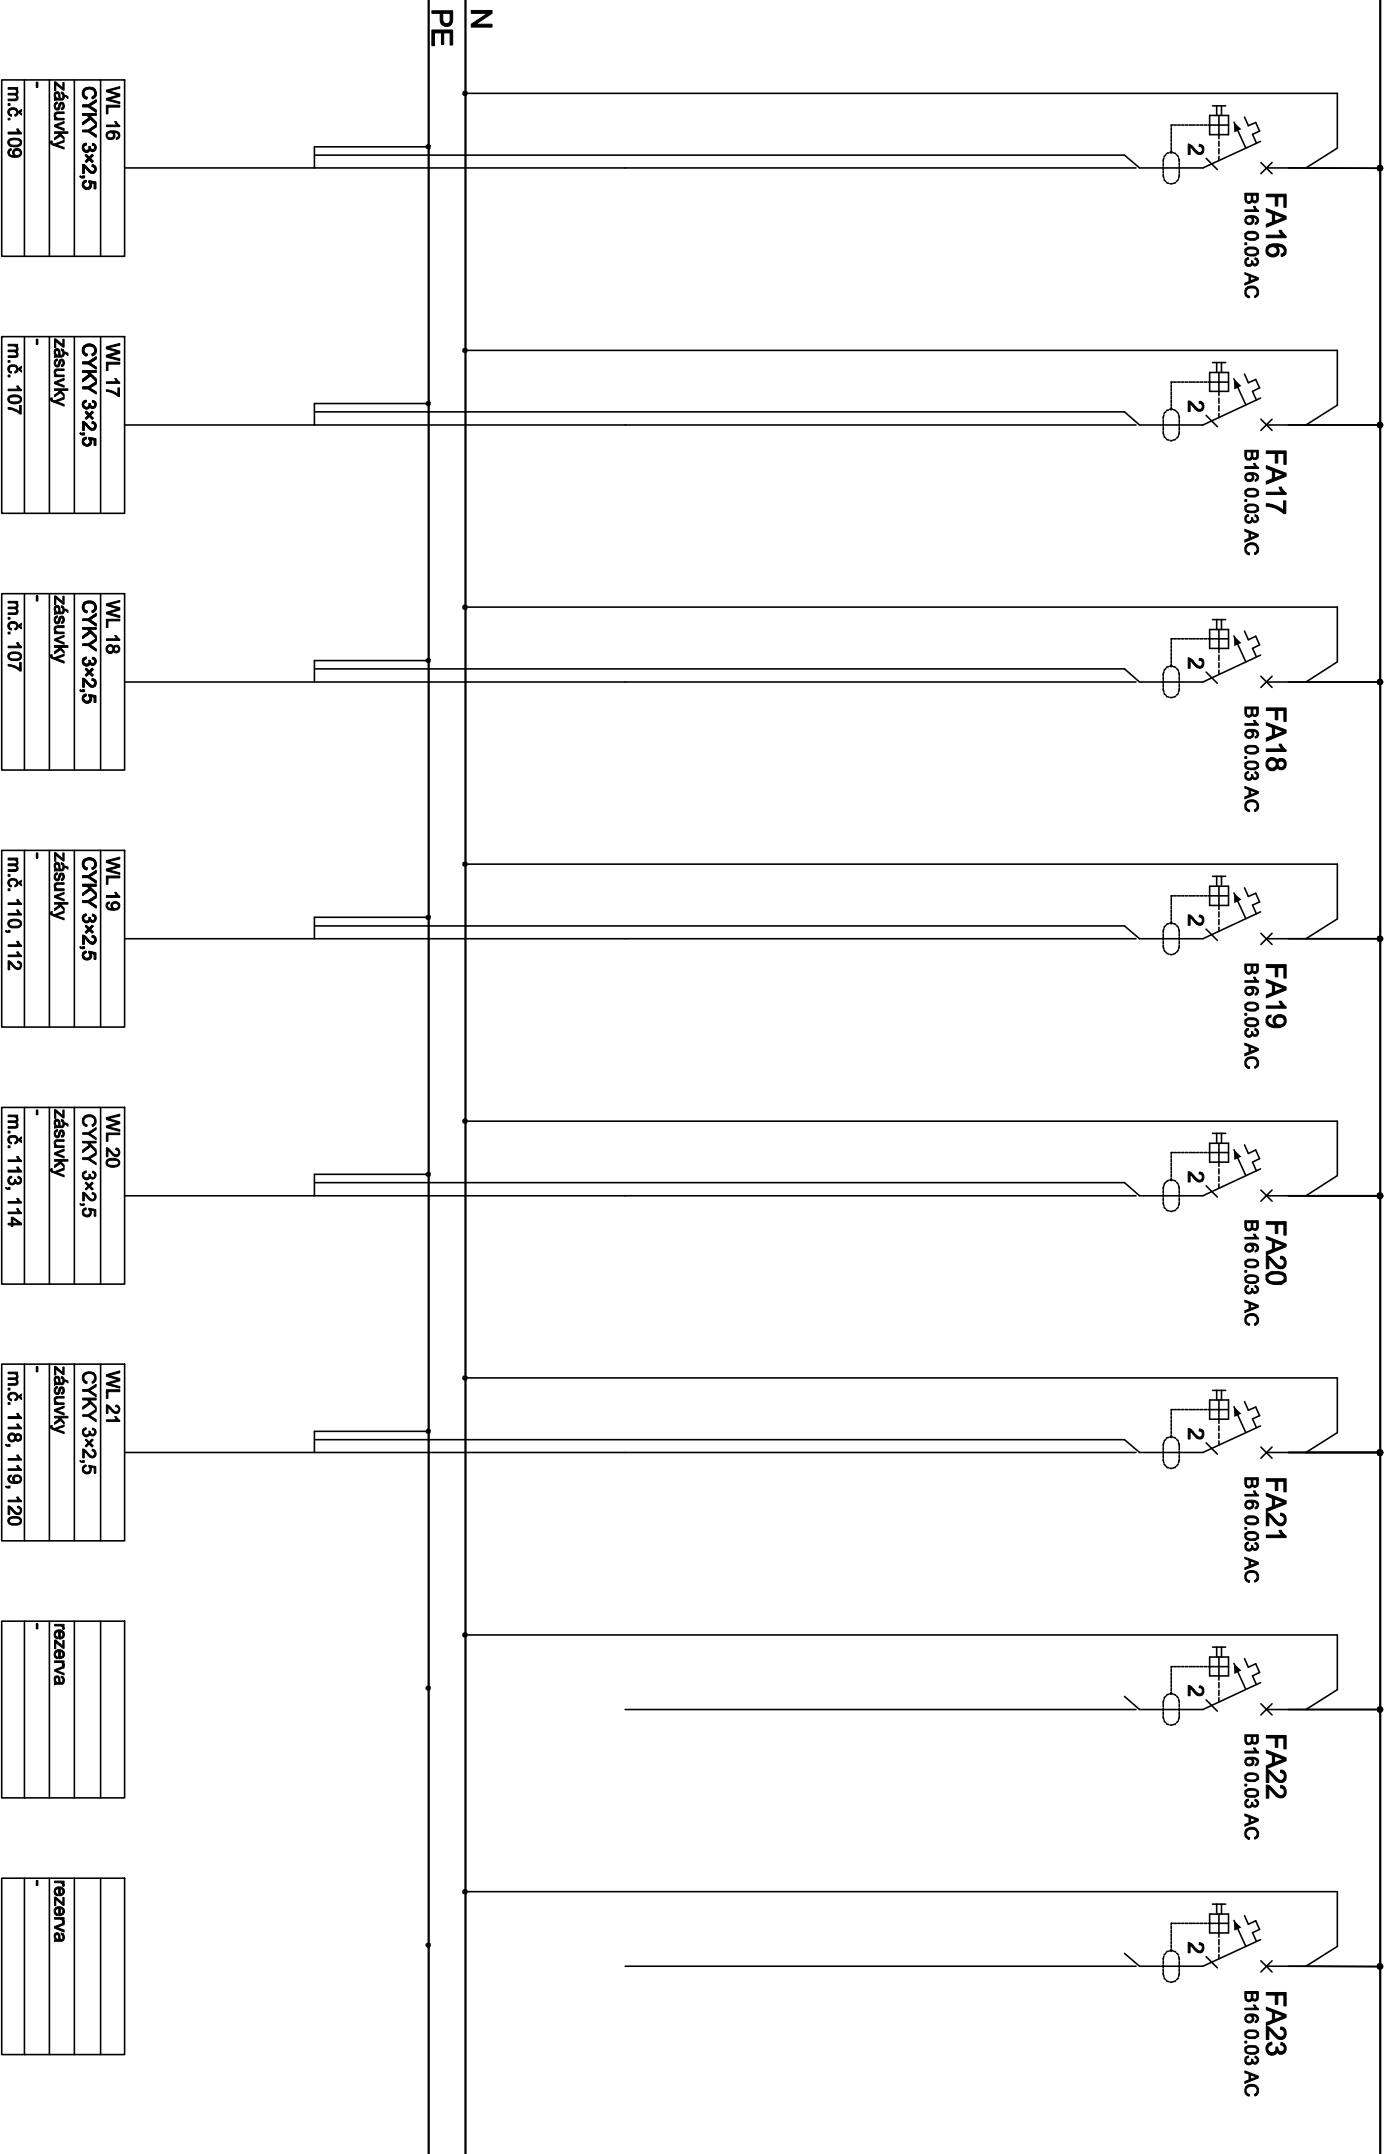

L1,L2,L3 - 400/230V In 63A 50Hz, Ik <10kA

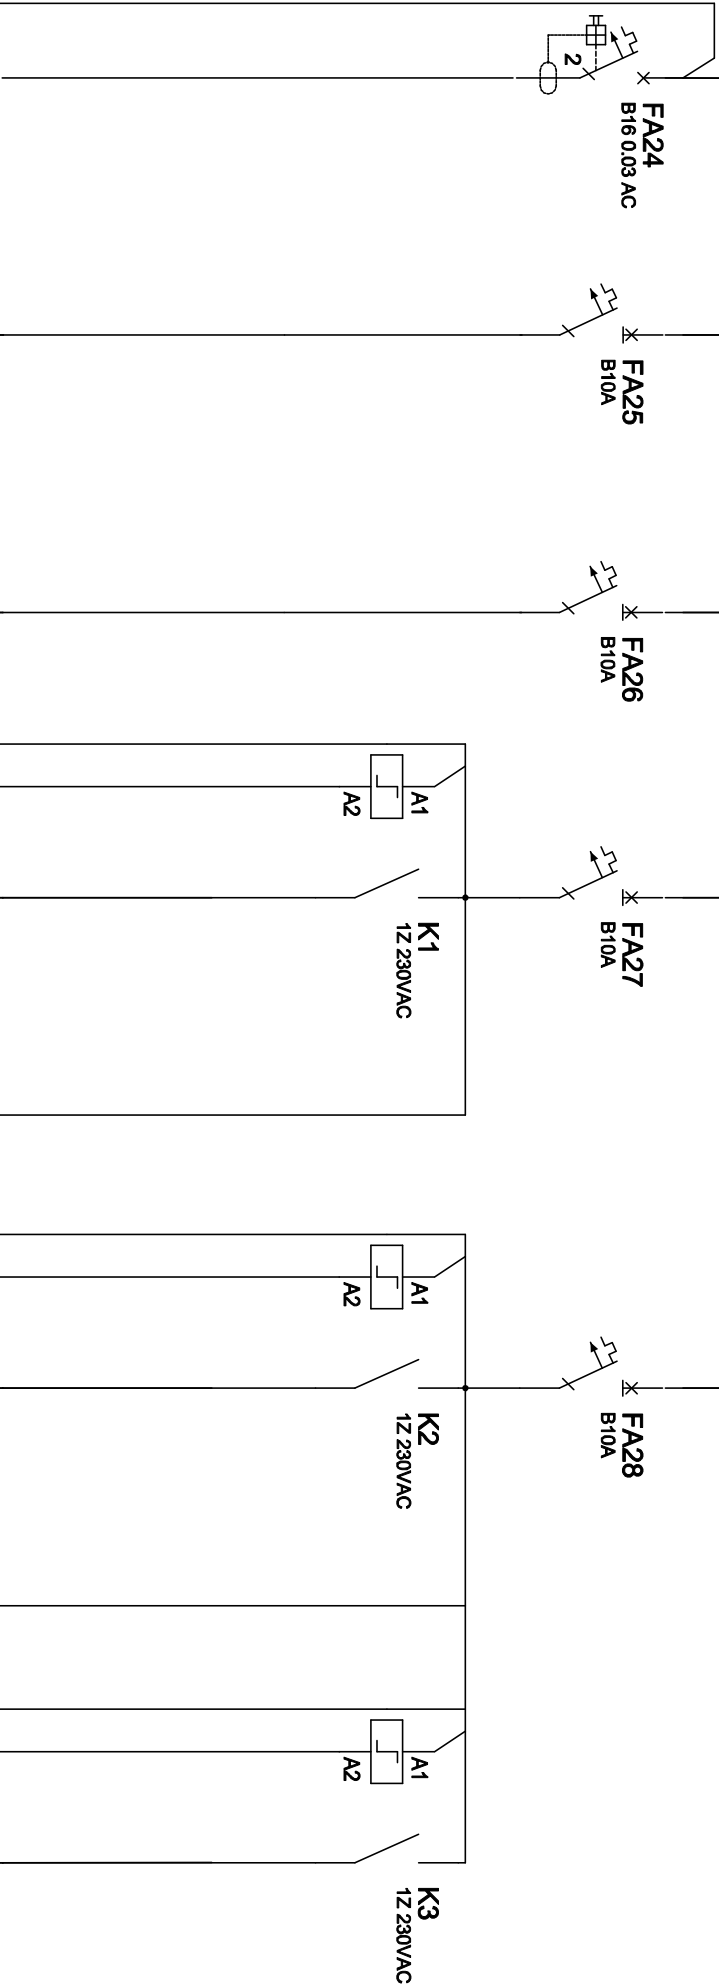

rezerva
-

WL 25
CYKY 3×1,5
světla
0,5 kW
m.č. 101, 102, 103
m.č. 104, 105, 106

WL 26
CYKY 3×1,5
světla
0,3 kW
m.č. 107, 108, 109

WL 27a
CYKY 3×1,5
OVL. TLAČITKA
-
m.č. 110

WL 27a
CYKY 3×1,5
světla
0,7 kW
m.č. 110

WL 27
CYKY 3×1,5
světlo
0,3 kW
m.č. 110, 111, 112

WL 28c
CYKY 3×1,5
OVL. TLAČITKA
-
m.č. 114




WL 28c
CYKY 3×1,5
světla
0,7 kW
m.č. 114

WL 28
CYKY 3×1,5
světlo
0,3 kW
m.č. 113, 115, 116,
m.č. 119, 120, 121,


WL 28k
CYKY 3×1,5
OVL. TLAČITKA
-
m.č. 110

WL 28k
CYKY 3×1,5
světla
0,7 kW
m.č. 110

L1,L2,L3 - 400/230V In 40A 50Hz, Ik <10kA

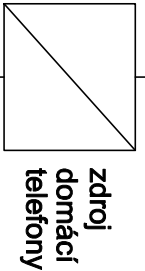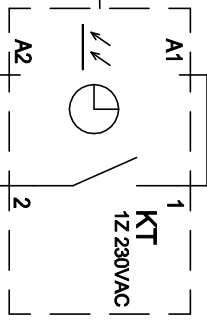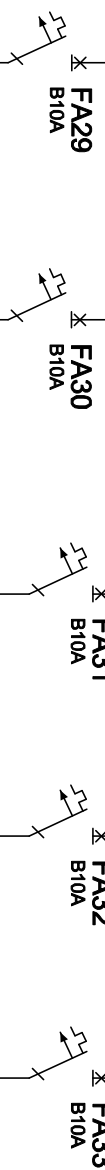

zdroj
domácí
telefon

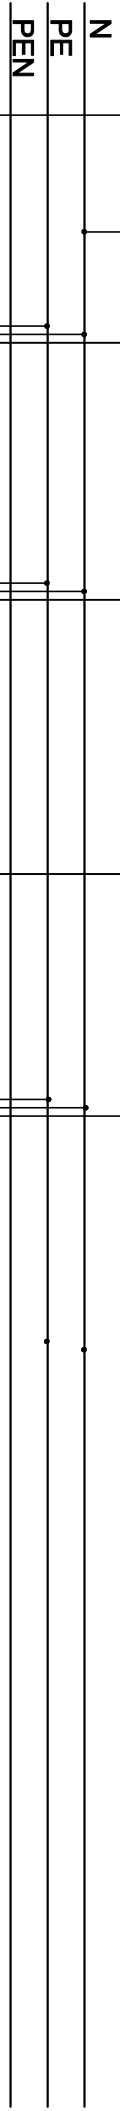

WL 29.1
soumrak čídlo
-
venek

WL 29
CYKY 3x1,5
světla venek
0,4 kW
podloubl

WL 30
CYKY 3x1,5
nouzové světla
0,1 kW
m.č. 113, 114, 115, 119, 120

WL 31
JYSTY 2x2x0,8
domácí telefon
0,1 kW
m.č. 109, 107, 110,

WL 32
CYKY 3x2,5
dalový rozvaděč
0,3 kW
m.č. 107

rezerva