
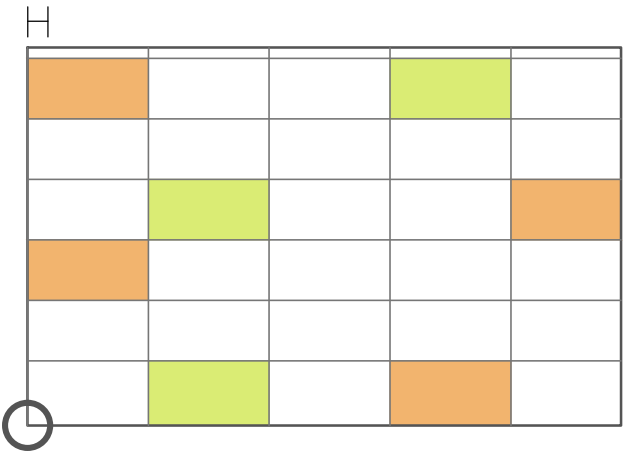
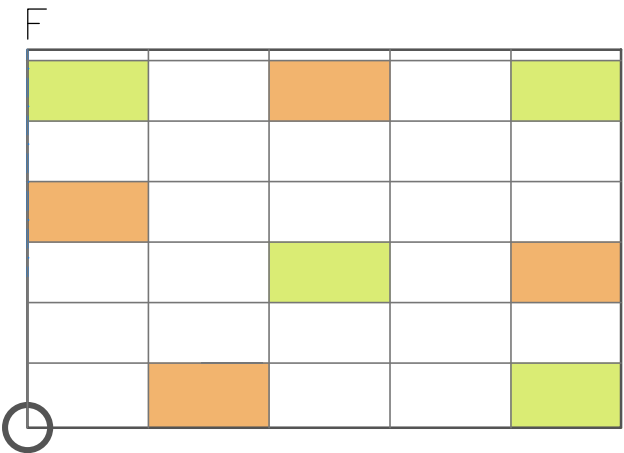



INTERIÉR MŠ MALÉ HOŠTICE–HYGIENICKÉ ZÁZEMÍ–SPÁROŘEZY

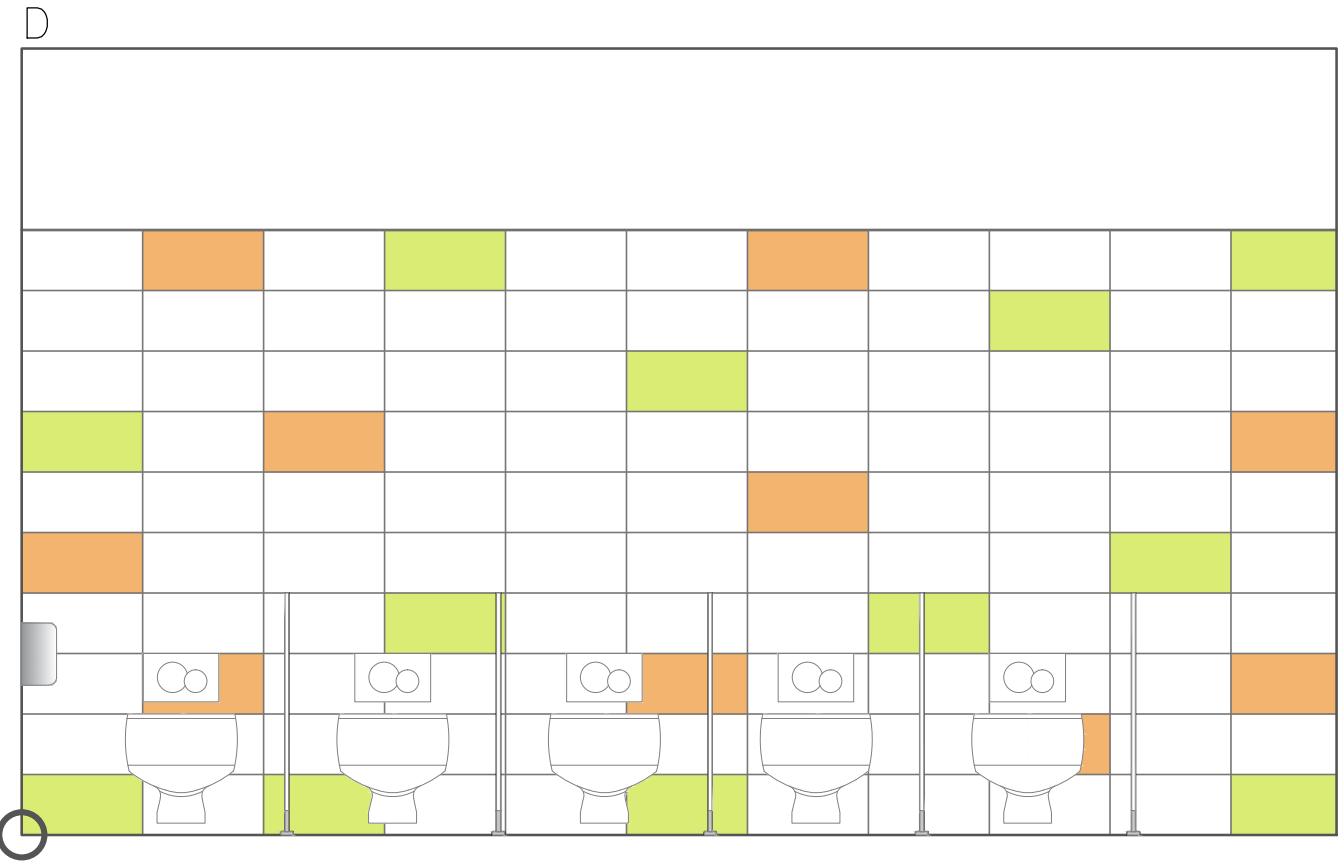


BAREVNÉ ŘEŠENÍ

KERAMICKÁ DLAŽBA


BARVA: ORANŽOVÁ

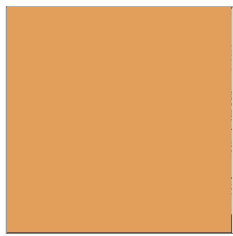

BARVA: ZELENÁ

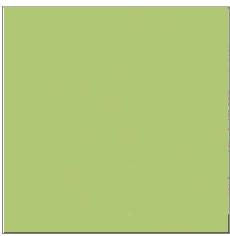

BARVA: BÍLÁ

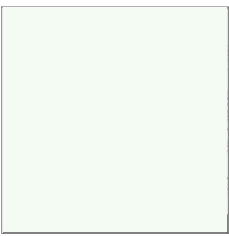

UKONČOVACÍ LIŠTA: NEREZ



KERAMICKÝ OBKLAD

BARVA: ORANŽOVÁ



BARVA: ZELENÁ



BARVA: BÍLÁ



SPÁROVACÍ HMOTA: OBKLAD

BÍLÁ RAL9003

SPÁROVACÍ HMOTA: DLAŽBA

ŠEDÁ RAL7035

VYPRACOVAL: Simona MOLENDOVÁ
NÁZEV STAVBY: MŠ MALÉ HOŠTICE
NÁZEV VÝKRESU: NÁVRH INTERIÉRU
HYG. ZÁZEMÍ–SPAROŘEZY

DATUM: 4/2023
MĚŘÍTKO: 1:25
Č.VÝKRESU: D.3.01.b.

