



INTERIÉR MŠ MALÉ HOŠTICE–HYGIENICKÉ ZÁZEMÍ–SPÁROŘEZY

SPÁROŘEZ DLAŽBY

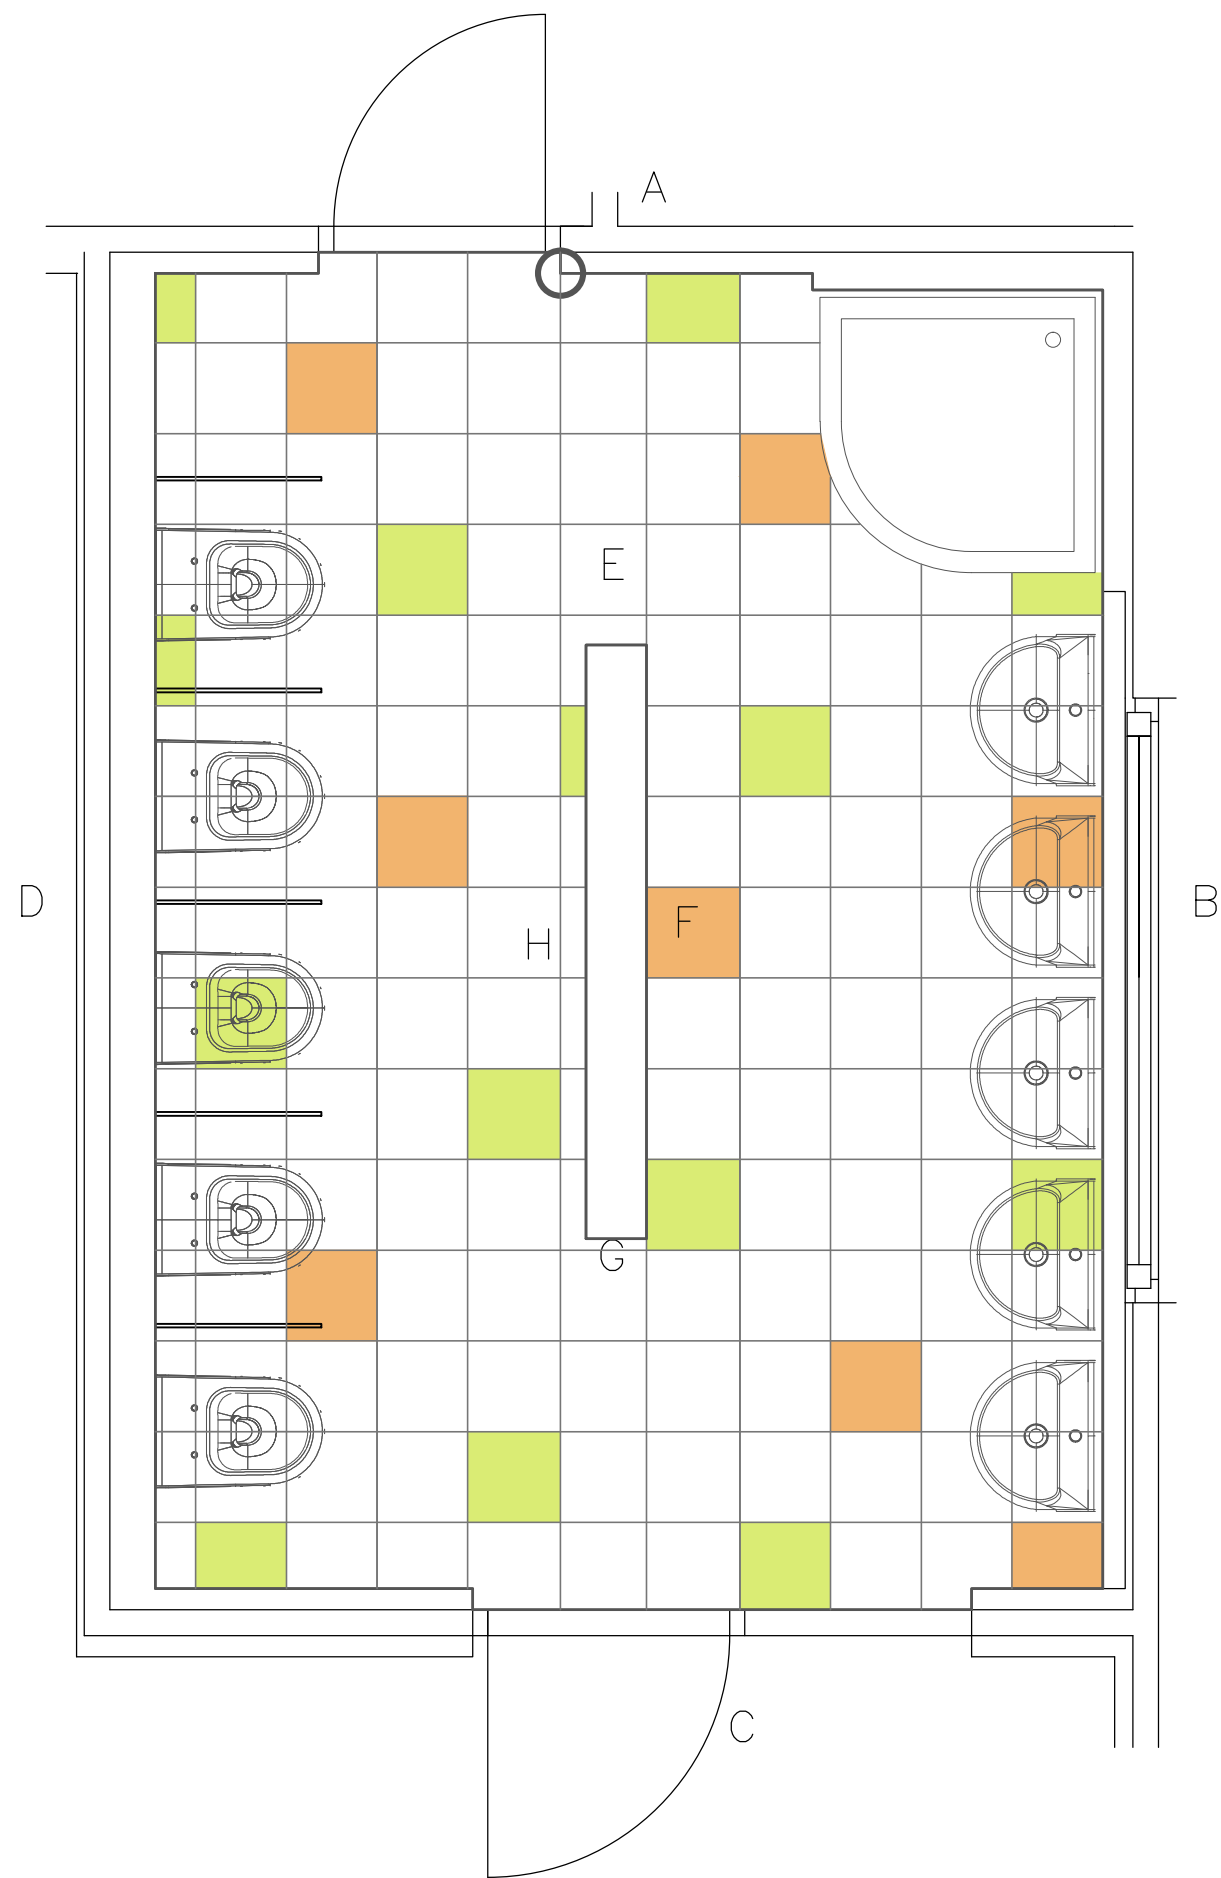

SPÁROŘEZY OBKLADŮ

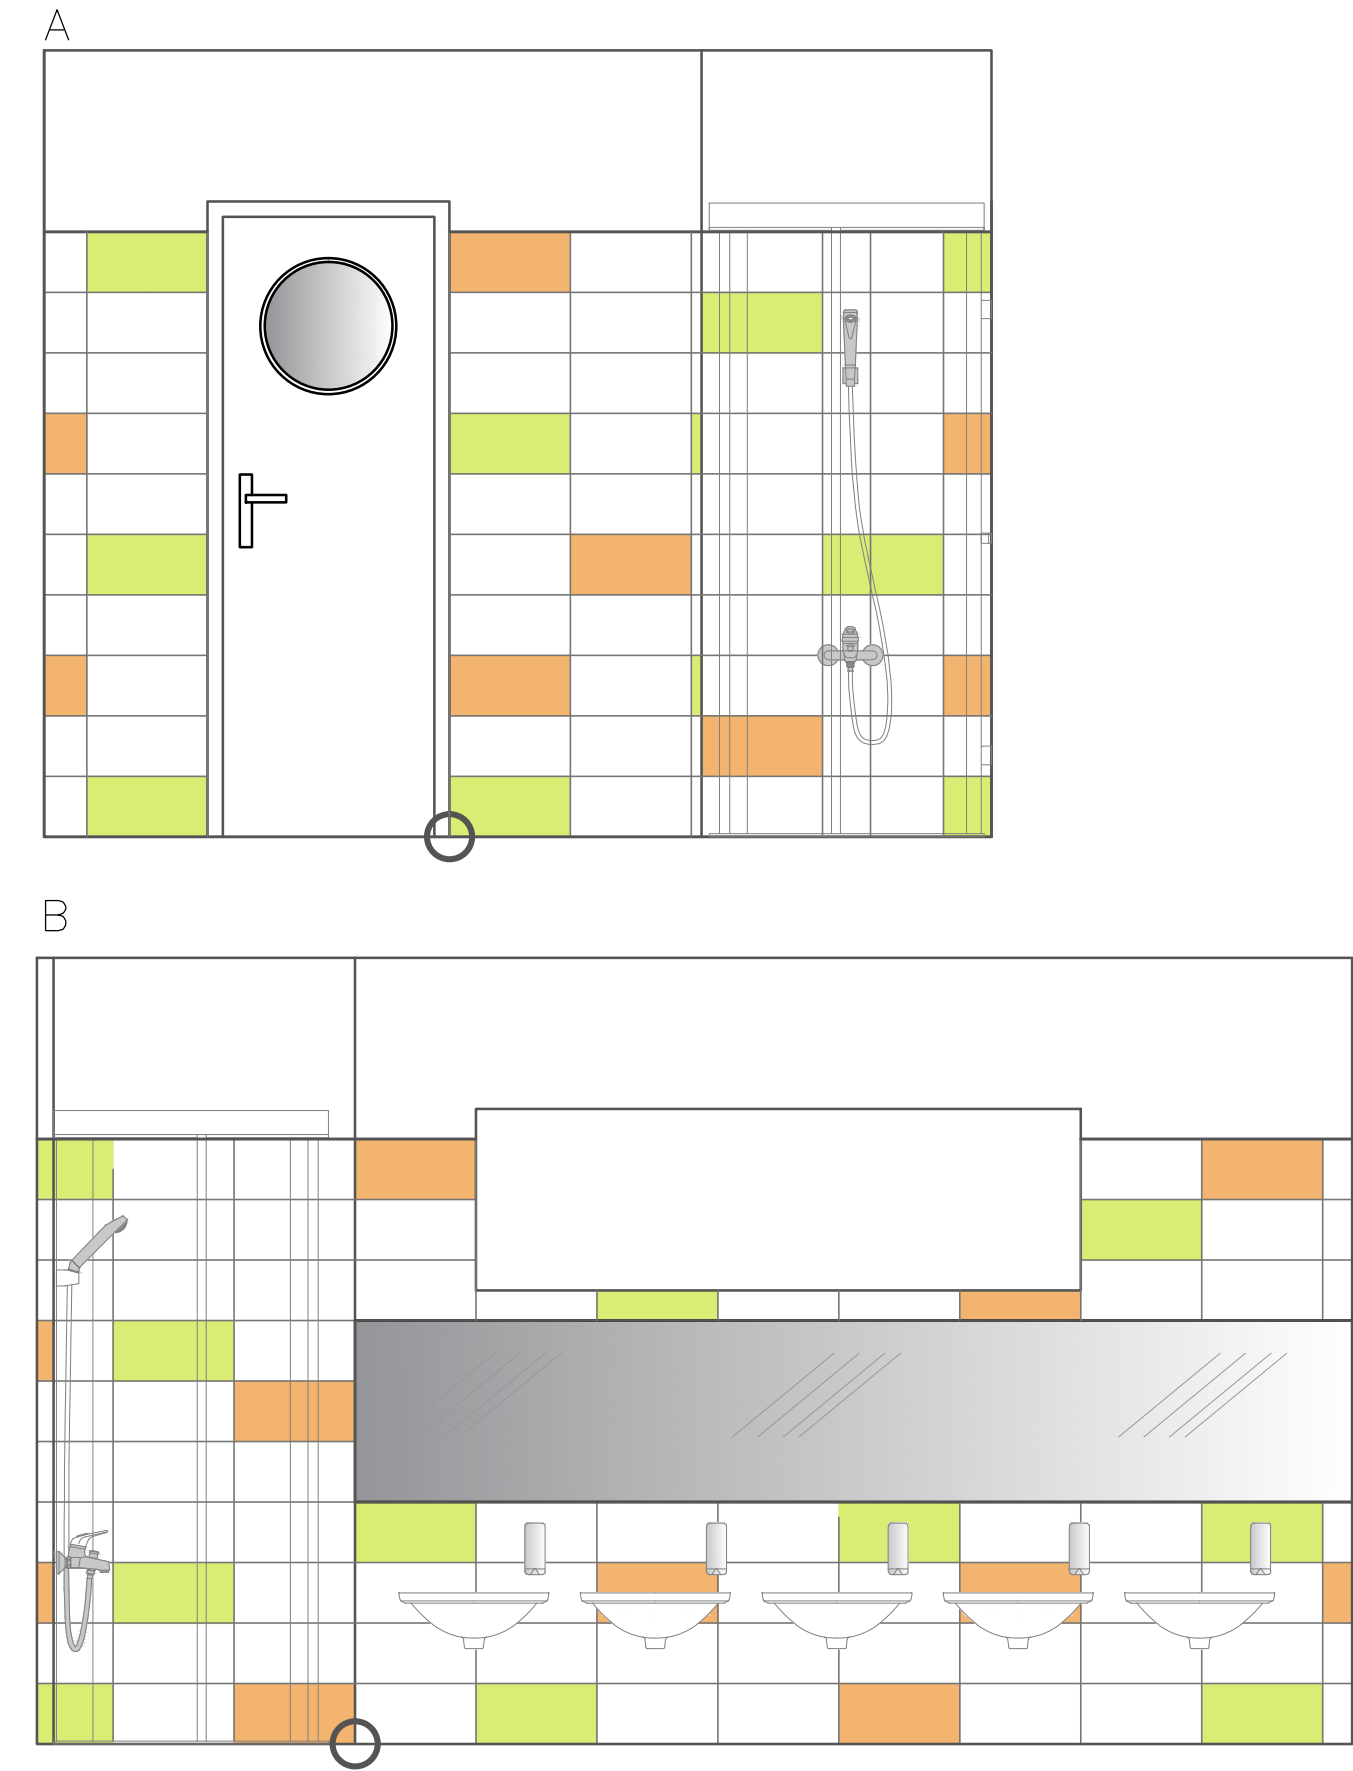

VYPRACOVAL: Simona MOLENDOVÁ	DATUM: 4/2023
NÁZEV STAVBY: MŠ MALÉ HOŠTICE	MĚŘÍTKO: 1:25
NÁZEV VÝKRESU: NÁVRH INTERIÉRU HYG. ZÁZEMÍ–SPAROŘEZY	Č.VÝKRESU: D.3.01.a.

