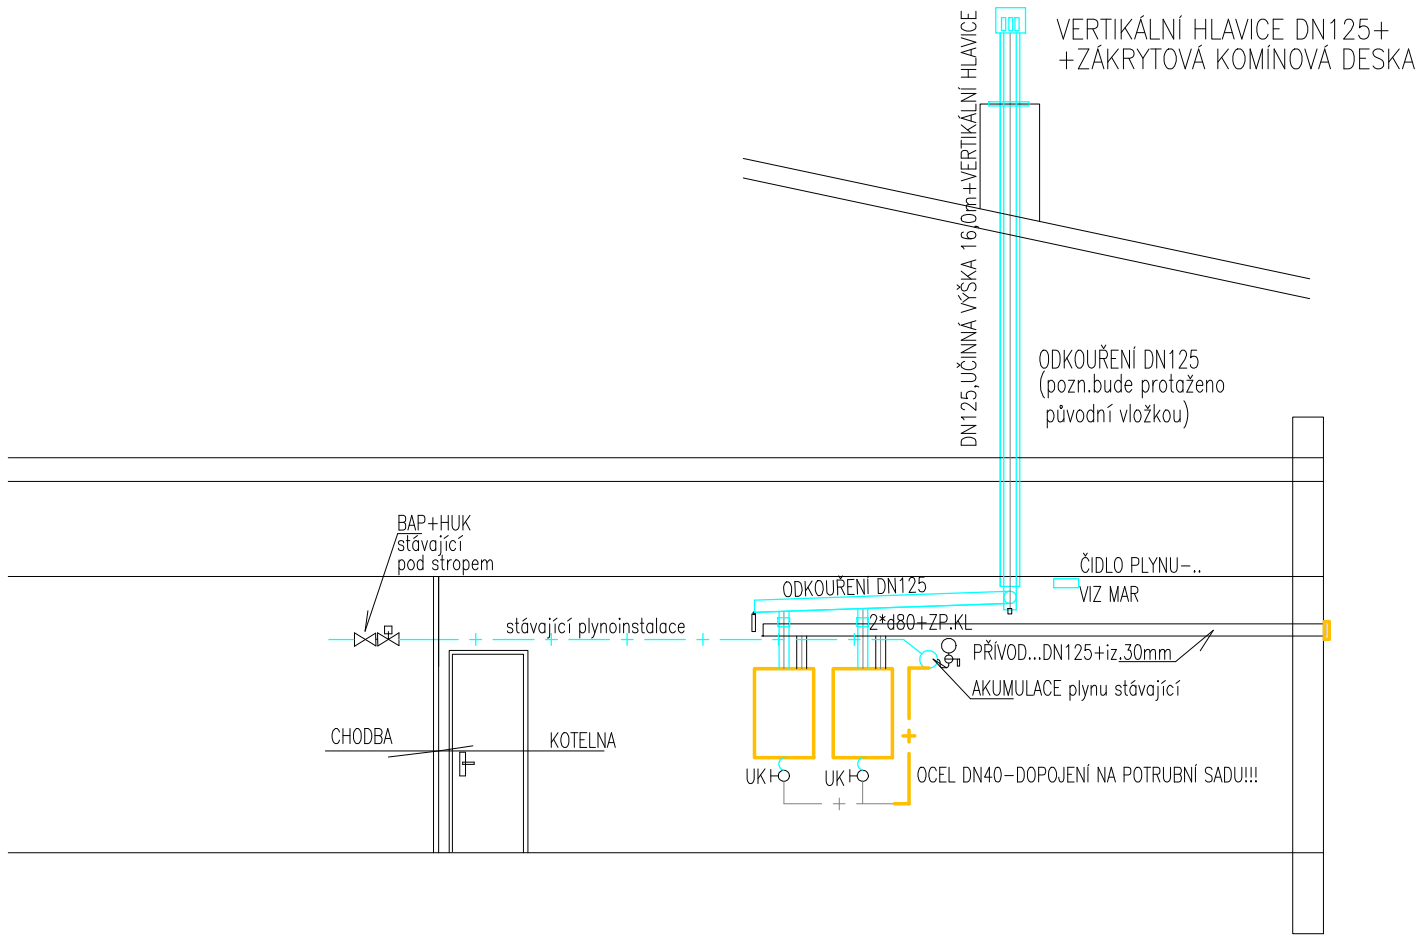

LEGENDA

KOTEL — 2*Kotel kondenzační 5,0-36,5kW(50-30C)plynový nástěnný kondenzační ,váha 40kg v*š*hl=763*450*377mm,NOx dle EN15502=6,odvod spalin/přívod 80/125mm
(SPOLEČNÉ ODKOUŘENÍ d125mm NAD STŘECHU)
(SPOLEČNÉ PŘÍVOD VZDUCHU d125mm z FASÁDY)

STÁVAJÍCÍ / NOVÁ — PLYNOINSTALACE -STÁVAJÍCÍ/NOVÁ POTRUBÍ OCEL DN40-DOPOJENÍ NA POTRUBÍ SADU NA STÁVAJÍCÍ AKUMULACE,UK PLYN DN20+DOPOJENÍ NEREZ HADICÍ

AKUMULACE PLYNU STÁVAJÍCÍ

BAP — STÁVAJÍCÍ INSTALOVANÝ HAVARIJNÍ UZÁVĚR PLYNU KOTELNY BAP na chodbě
UK — STÁVAJÍCÍ INSTALOVANÝ HLAVNÍ UZÁVĚR KOTELNY ..... na chodbě

ČIDLO PLYNU-.viz MAR

Zodp.projektant	Ing. JIŘÍ HENDRYCH	Ing. JIŘÍ HENDRYCH prac.Bílovecká č.167,Opava ičo: 11544058,dič: 6006100650 j.hendrych@volny.cz tel: 606 262 761	
Vypracoval	Ing. JIŘÍ HENDRYCH		
Okres: Opava	MŠ SRDÍČKO,ZBOROVSKÁ 599/7,OPAVA		
Investor:	MAGISTRÁT MĚSTA OPAVY	Datum	06/2023
Akce:	INSTALACE NOVÉHO ZDROJE PRO OBJEKT MŠ SRDÍČKO,ZBOROVSKÁ 599/7,OPAVA parc.č. 2300 v k.ú. Opava-Předměstí	Formát	A3
		Měřítko	1:75
		Stupeň	DPS
Obsah:	D.1.4.1 TECHNIKA PROSTŘEDÍ STAVEB-PLYN SCHÉMA PLYNOINSTALACE	Čís.výkr.	Čís.soupravy
		V6	