


SAD OŘECHOVKA - OÁZA POHODY
ZÁKLADNÍ DISPOZICE

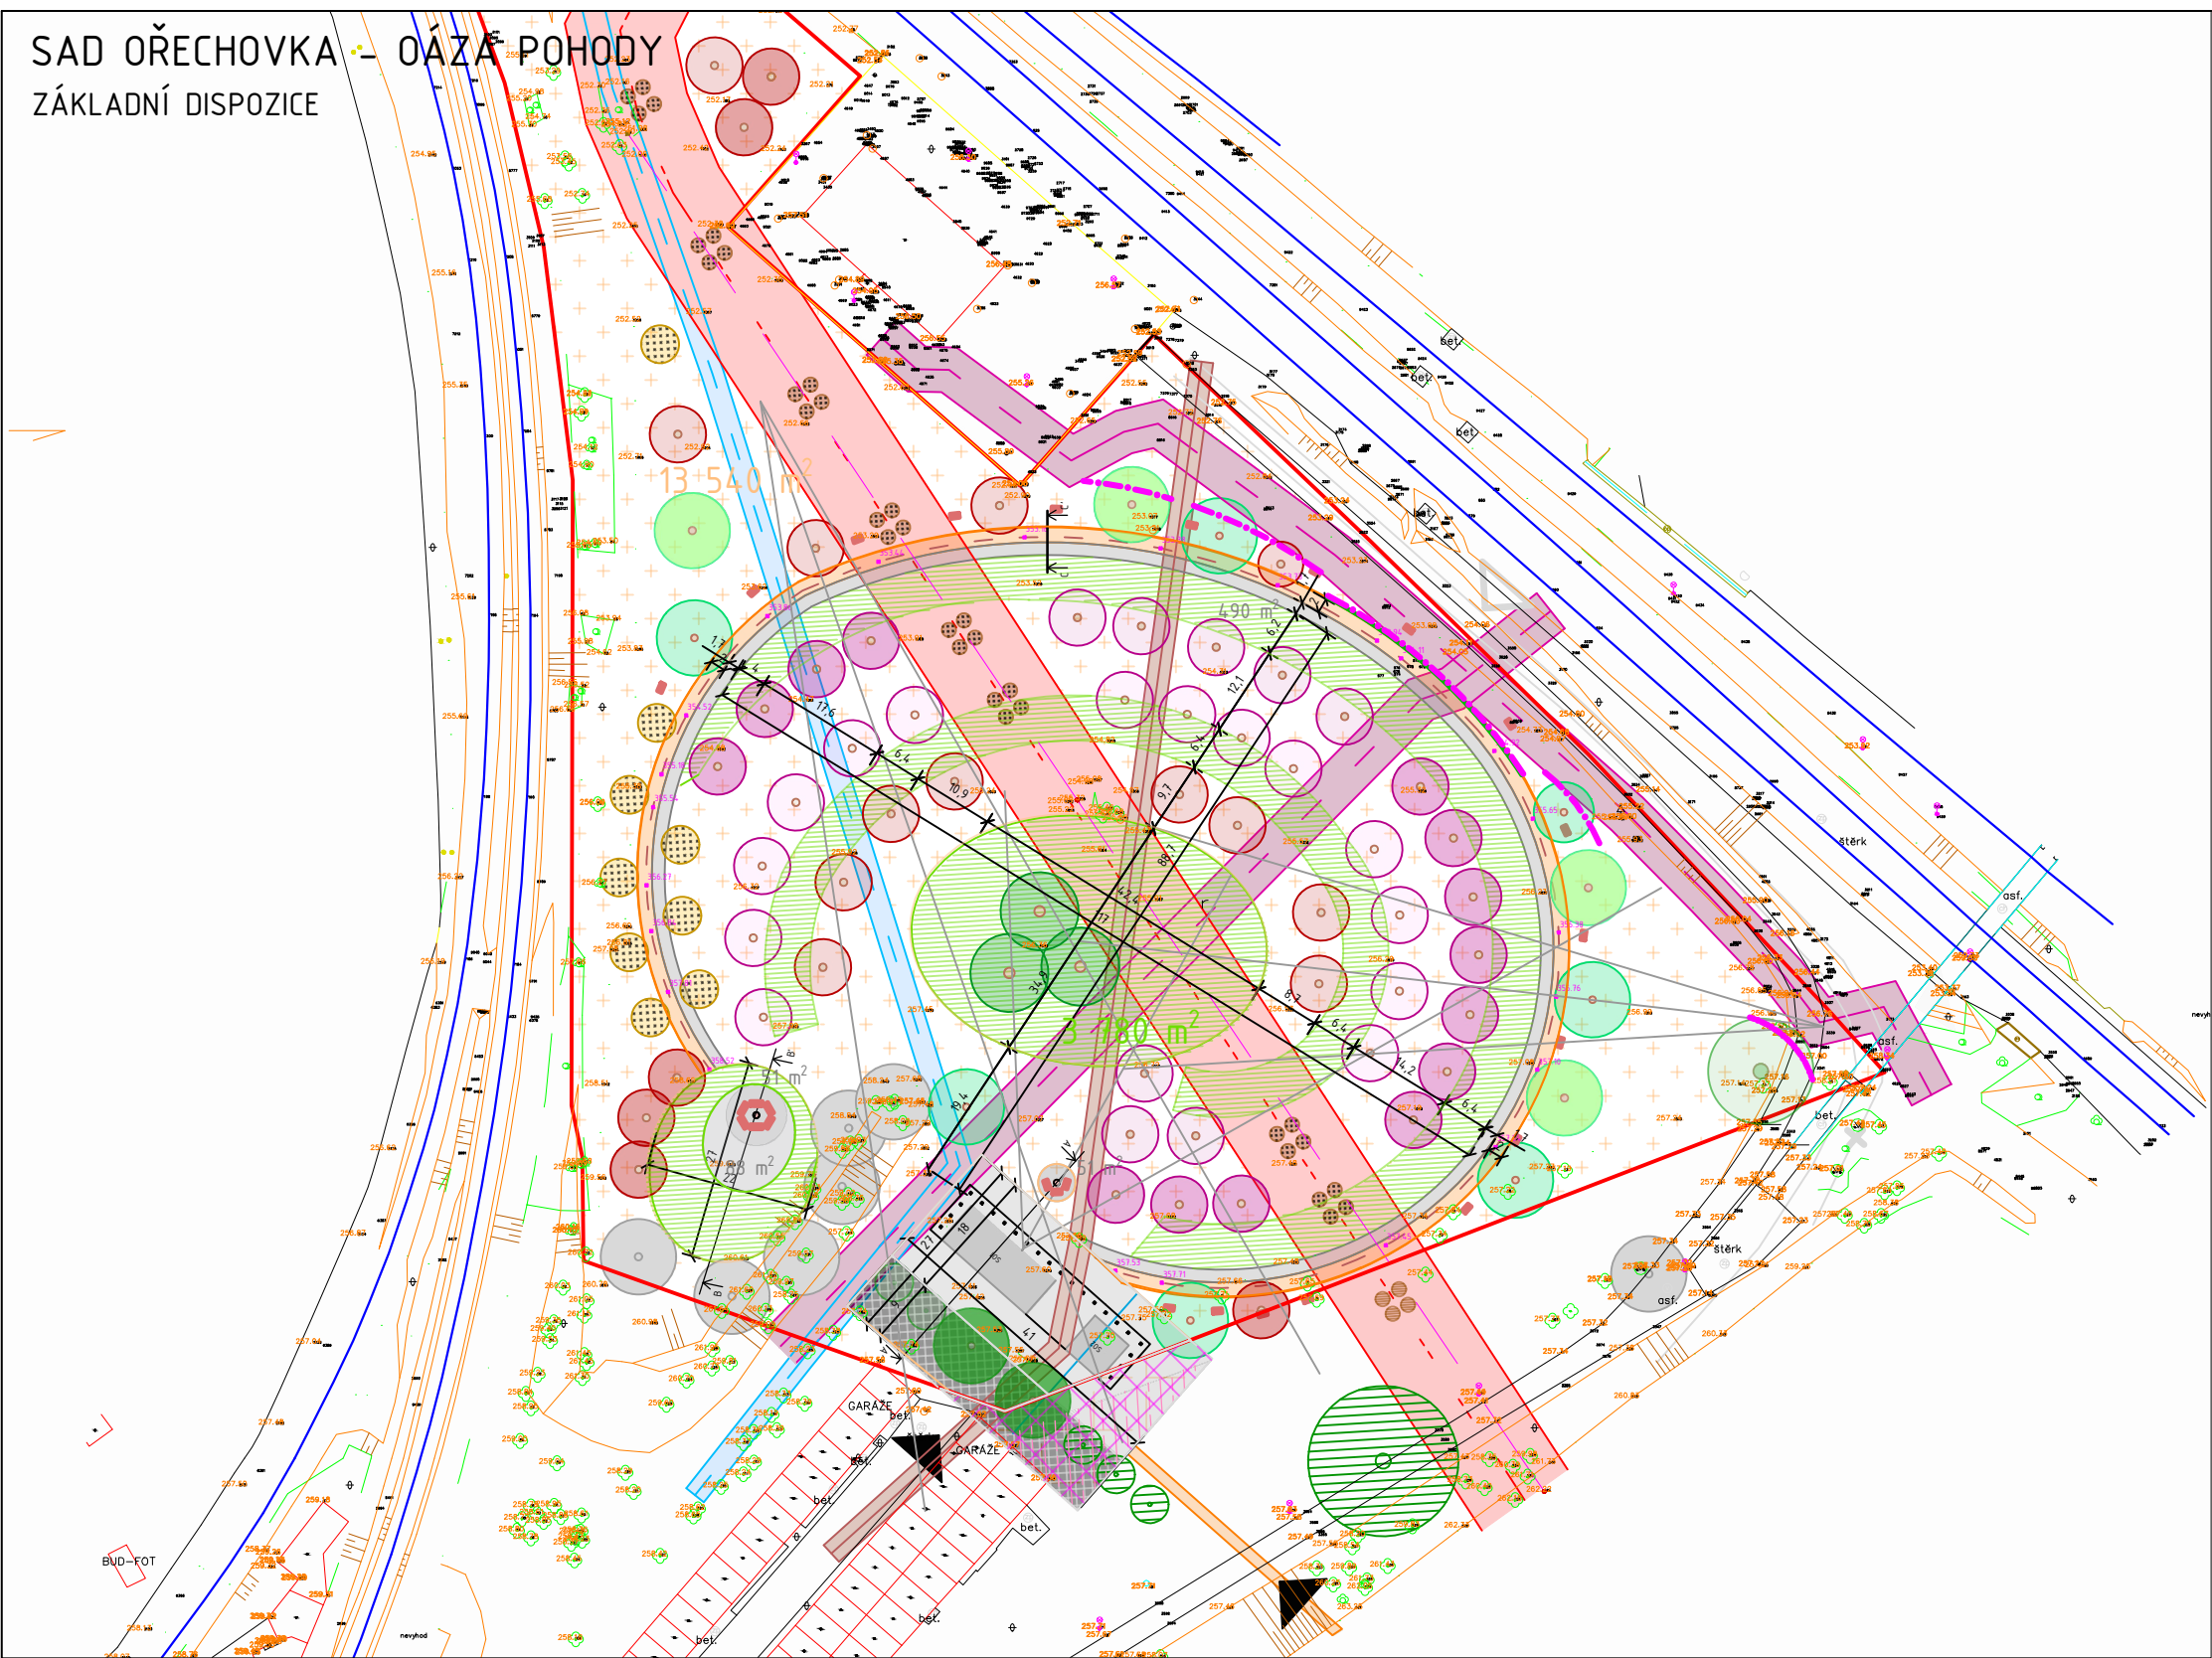

LEGENDA VEGETAČNÍCH PRVKŮ

- TŘEŠEŇ Z PŮVODNÍ VÝSADBY
- TŘEŠEŇ RANÁ - SRDČOVKA KAREŠOVA
PRUNUS AVIUM KAREŠOVA
- TŘEŠEŇ RANÁ - POLOCHRUPKA BURLAT
PRUNUS AVIUM BURLAT
- TŘEŠEŇ STŘEDNĚ RANÁ - CHRUPKA NAPOLEONOVA
PRUNUS AVIUM NAPOLEONOVA
- TŘEŠEŇ POZDNÍ - CHRUPKA KORDIA
PRUNUS AVIUM KORDIA
- KDOULOŇ OBECNÁ LESKOVAČKA (KEŘ)
CYDONIA OBLONGA LESKOVAČKA
- MIŠPULE VELKOPLODÁ - HOLANDSKÁ/NOTTINGHAM (KEŘ)
MESPILUS GERMANICA
- OŘEŠÁK VLAŠSKÝ MARS
JUNGLANS REGIA MARS
- OŘEŠÁK VLAŠSKÝ SEIFERSDORSKÝ
JUNGLANS REGIA SEIFERSDORF
- OŘEŠÁK VLAŠSKÝ SYCHROV
JUGLANS REGIA SYCHROV
- DUB LETNÍ
QUERCUS ROBUR
- JAVOR MLEČ
ACER PLATANOIDES
- JAVOR BABYKA
ACER CAMPESTRE
- ŽIVÝ PLOT
- PLOCHY S LUČNÍM OSEVEM
- ZÁTĚŽOVÝ TRÁVNÍK
- KOMUNIKAČNÍ LINIE - MLATOVÁ CESTA
- HRANICE DOTČENÉ PARCELY Č. 2755/1
- PROTIKOŘENOVÁ BARIÉRA (HDPE, hl. 1,5 m)

LEGENDA ZNAČEK

- HLAVNÍ VSTUP
- VEDLEJŠÍ VSTUP
- VJEZD
- ROZHLEDOVÉ ÚHLY
- BUDOVY ZÁZEMÍ SADU
- PLOCHA PRO PARKOVÁNÍ
- MOŽNÉ ZPEVNĚNÉ PLOCHY - NA SOUSEDNÍM POZEMKU

- STÁVAJÍCÍ ZELENĚ
- MOŽNÝ NÁVRH ZELENĚ NA SOUSEDNÍM POZEMKU
- OHNIŠTĚ
- LAVIČKA
- SO STAVEBNÍ OBJEKT

LEGENDA INŽENÝRSKÝCH SÍTÍ

- STÁVAJÍCÍ VODOVOD
- STÁVAJÍCÍ KANALIZACE
- STÁVAJÍCÍ VEDENÍ VN - PODZEMNÍ
- STÁVAJÍCÍ VEDENÍ VN - NADZEMNÍ

	0,000= 251,000 m n. m., B.p.v./SOUŘADNICOVÝ SYTÉM S-JTSK
AUTOR	Ing. Lubomír Rychtar Autorizovaný krajinářský architekt Ing. Petr Selník Ph.D.
VYPRACOVAL	Ing. Klára Selníková, Ing. Štěpánka Chomová
OBJEDNAVATEL	Statutární město Opava, Horní náměstí 69, 746 01 Opava
MÍSTO STAVBY	parc. č. 2755/1, k.ú. Opava - Předměstí
NÁZEV STAVBY	SAD OŘECHOVKA OÁZA POHODY
OBSAH	ZÁKLADNÍ DISPOZICE

STUPEŇ	SAD. ÚPR.
FORMÁT	2x4
DATUM	08/2023
Č. VÝKRESU	02
MĚŘÍTKO	1:1 000
PARÉ	1 2 3 4 5

