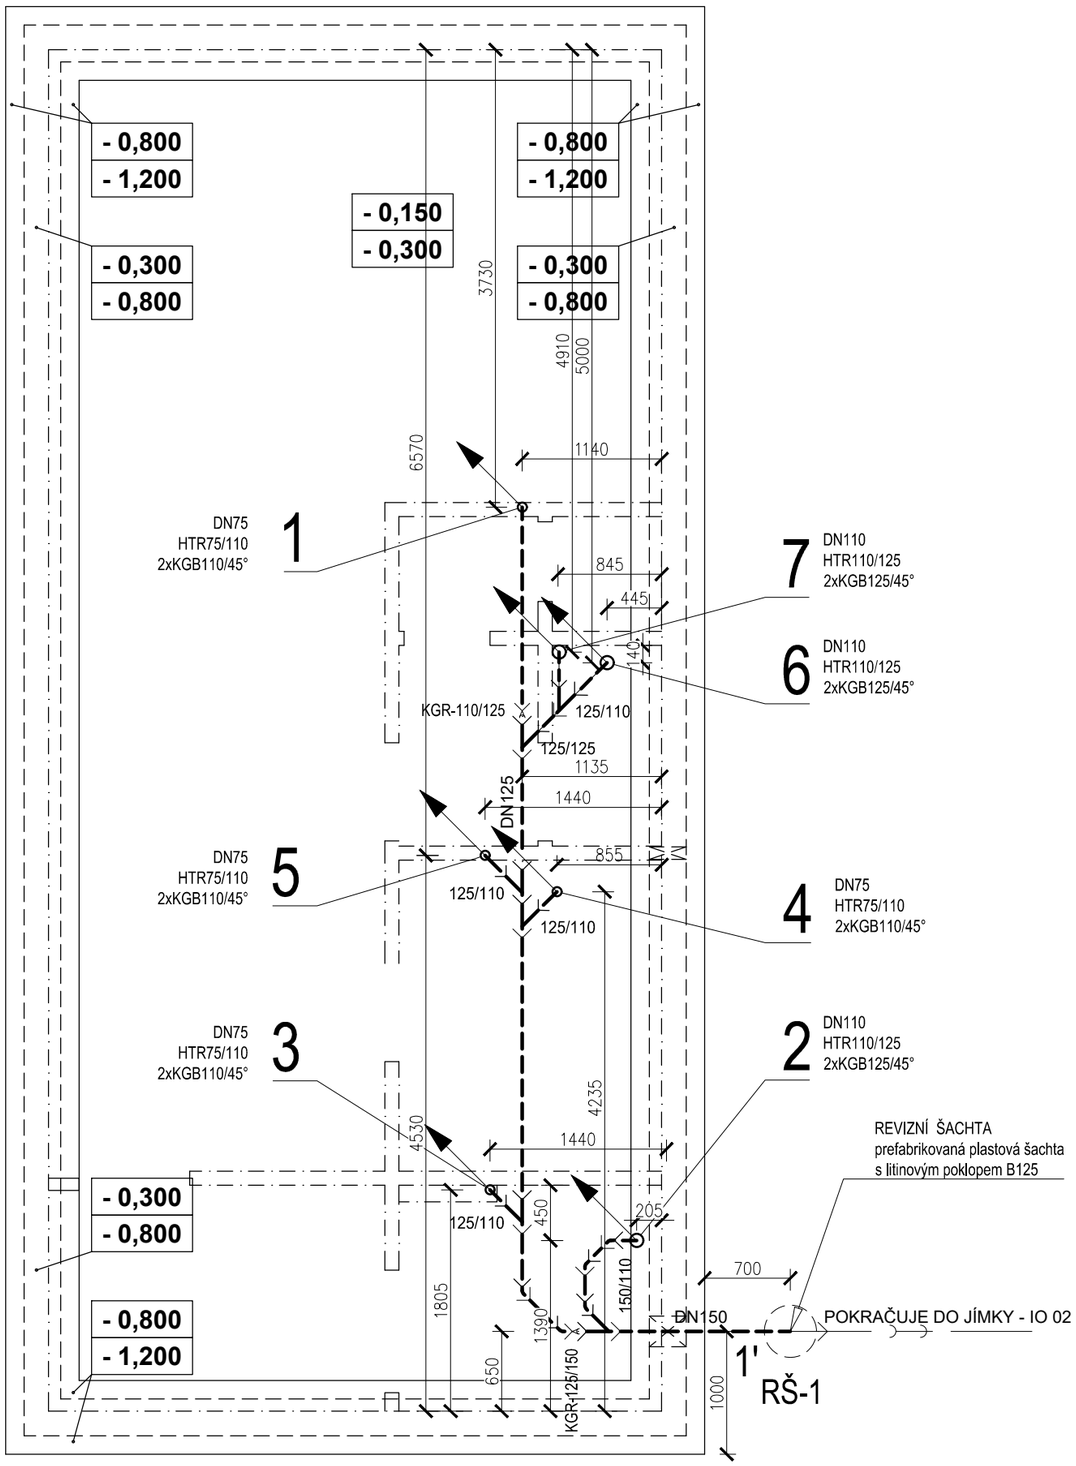


## LEGENDA:

TRUBKY HT DLE POPSANÝCH PROFILŮ
TRUBKY KG DLE POPSANÝCH PROFILŮ
PŘIPOJENÍ UMYVADLA

**U1** PŘIPOJENÍ UMYVADLA
Keramické umyvadlo.
SIFON DN40

**U2** PŘIPOJENÍ UMYVADLA BEZBARIÉROVÉHO
Keramické umyvadlo. Podomítkový systém
SIFON PODOMÍTKOVÝ BEZBARIÉR. CHROM DN40

**K1** PŘIPOJENÍ KLOZETU
WC mísa kombinovaná s přísl. a nádržkou
Svislý odpad
DN110

**K2** PŘIPOJENÍ KLOZETU BEZBARIÉROVÉHO
WC mísa kombinovaná (bezbariér.)
s přísl. a nádržkou, svislý odpad
DN110

**D** PŘIPOJENÍ DŘEZU
Dřez s okapem
SIFON DN50

**S** PŘIPOJENÍ SPRCHY
Sprchová vanička standard
SIFON DN50

**Pr** PŘIPOJENÍ SIFONU POD OMÍTKU
Zápachová uzávěrka pod omítku
(U zásobníkuTV nálevka DN32
se záp. uzávěrkou a kuličkou)

**G** Podlahová vpust - svislý odtok DN75
zápachový uzávěr, nerez rámeček
a nerez mřížka 121x 121mm

**H** PŘIPOJENÍ KULIČKOVÉHO SIFONU
Podomítková zápachová uzávěrka
Kondenzační sifon. Připojení DN40

POZNÁMKA:
TYPY ZAŘIZOVACÍCH PŘEDMĚTŮ UPŘESNÍ INVESTOR
Napojení zařizovacích předmětů bude provedeno podle dokumentace skutečně dodaných zařízení.

S

**± 0, 000 = 245,45 m n.m. Bpv**

| | | | |
|---|---|---|---|
| ZHOTOVITEL: | AGROPROJEKT JIHLAVA spol. s r.o., Strojírenská 4/7, 586 01 Jihlava, www.agroprojektjihlava.cz, +420 56 721 00 66 | | |
| ZODP. PROJEKT. | VYPRACOVAL | ZPRACOVATEL DÍLČÍ ČÁSTI | AGROPROJEKT JIHLAVA SPOL. S R.O. |
| Ing. J. Mikulášek | Jan Diviš | Ing. Jiří Fuk | |
| | | | |
| KRAJ: MSK | MÍSTO: k.ú. 711 811 Kylešovice (okres Opava) | | |
| INVESTOR: statutární město Opava; Horní náměstí 69, 746 01 Opava; IČ: 003 00 535 | | | FORMÁT: 4 x A4 |
| AKCE: KYLEŠOVICE - SBĚRNÝ DVŮR | | | DATUM: 4 / 2022 |
| | | | STUPEŇ: DPS |
| | | | ČÍSLO ZAKÁZKY: 20 028 03 |
| VÝKRES: SO 02 - OBJEKT OBSLUHY SD<br>D.1.4.2 - ZTI - a) VNITŘNÍ KANALIZACE<br>PŮDORYS SVODNÉHO POTRUBÍ | | | MĚŘÍTKO: 1 : 50 |
| | | | ČÍSLO VÝKRESU: SO 02 D.1.4.2 - 3 |

DOKUMENTACI LZE POUŽÍVAT POUZE VE SMYSLU PŘÍSLUŠNÉ SMLOUVY O DÍLO. VÝKRES, ČI JEHO ČÁST MŮŽE BÝT KOPÍROVÁN NEBO JINÝM ZPŮSOBEM ROZŠIŘOVÁN POUZE PO PŘEDCHOZÍM SOUHLASU AUTORA.