


1.NP - objekt obsluhy SD

OZNAČENÍ MÍSTNOSTI	POPIS MÍSTNOSTI	PLOCHA (m²)
1.01	VSTUP/ZÁDVEŘÍ	cca 5,05
1.02	WC VEŘEJNOST (BEZBARÉROVÉ)	cca 3,87
1.03	OBSLUHA SD, DENNÍ MÍSTNOST	cca 33,82
1.04	ŠATNA	cca 5,80
1.05	HYGIENICKÉ ZÁZEMÍ	cca 5,30

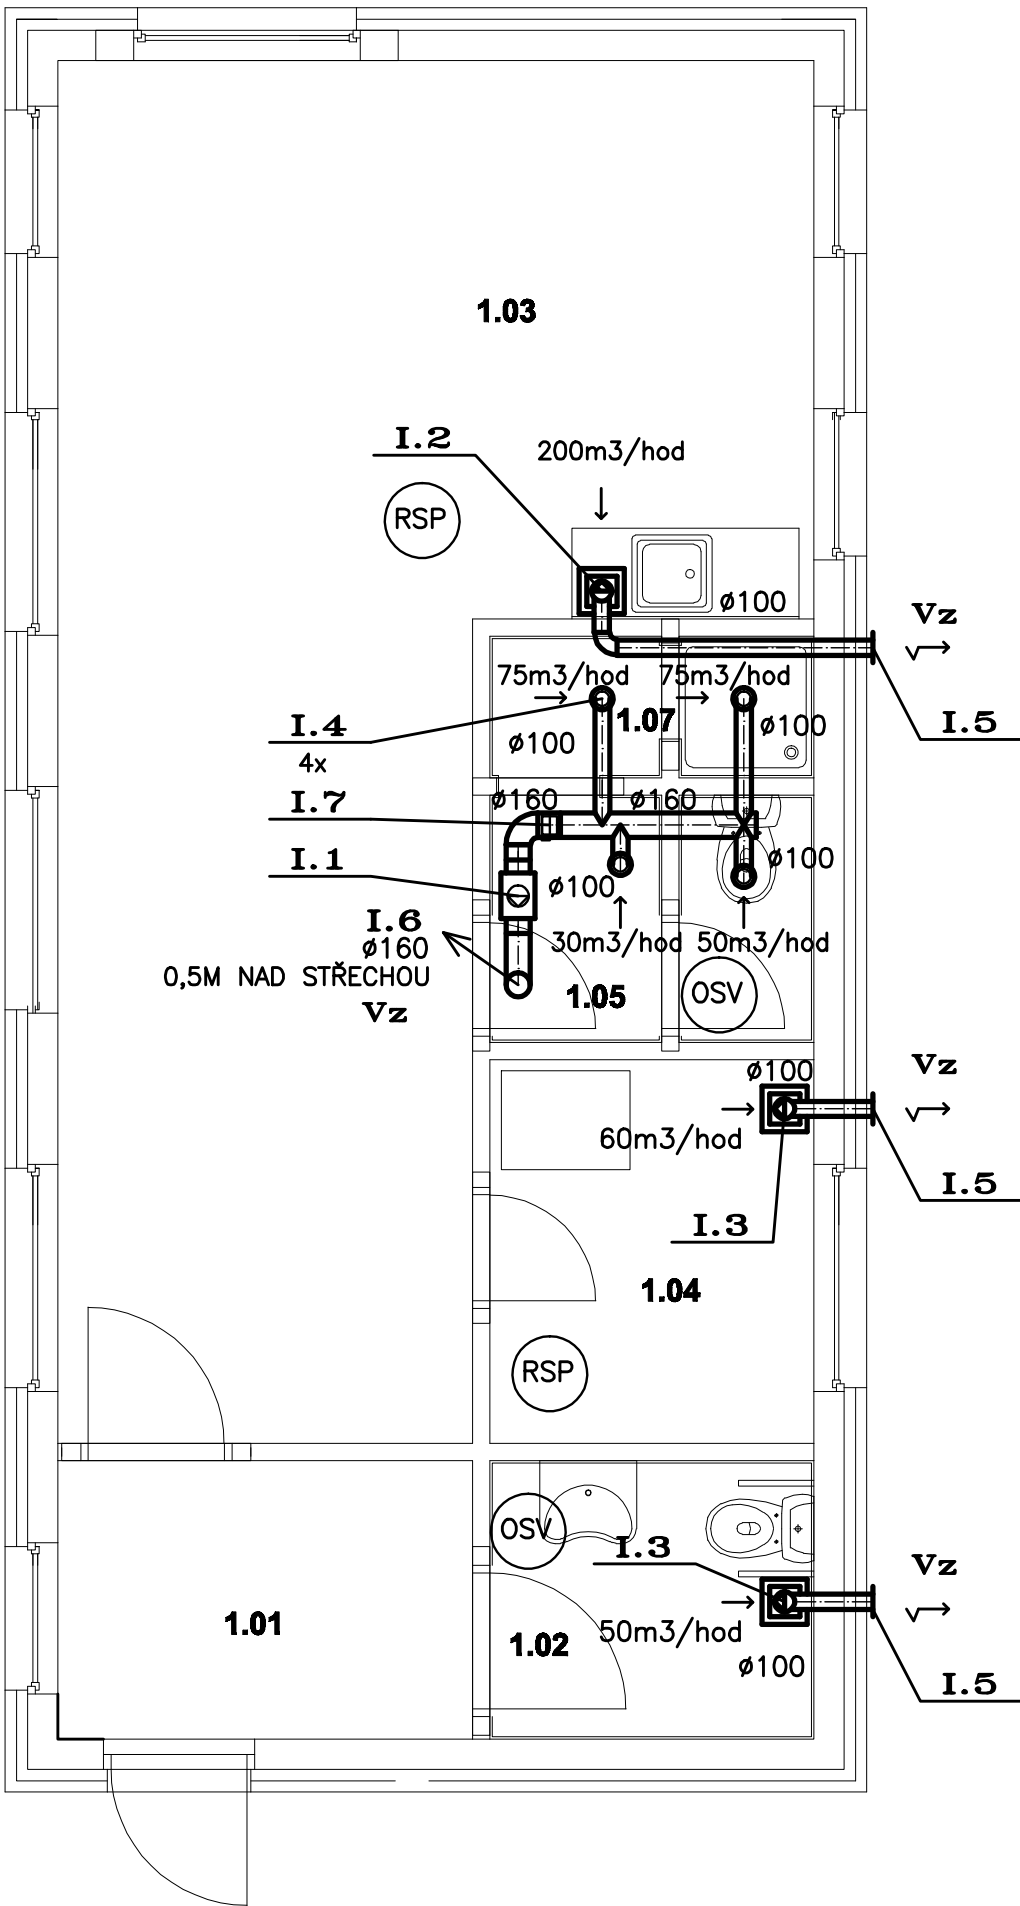

ZAŘÍZENÍ I. – OBSLUHA

- I.1

VENTILÁTOR 500/160,POTRUBNÍ DIAGONÁLNÍ,TŘÍOTÁČKOVÝ,PLAST,230m3/hod/170Pa,50W/230V,ø160,2xPV,ZK160,DOBĚH
- I.2

VENTILÁTOR NÁSTĚNNÝ,RADIÁLNÍ,PLAST,200m3/hod/80Pa,53W/230V,ø100,DOBĚH
- I.3

VENTILÁTOR NÁSTĚNNÝ,AXIÁLNÍ,PLAST,60m3/hod/25Pa,13W/230V,ø100,DOBĚH
- I.4

TALÍŘOVÝ VENTIL ODVODNÍ PLAST, ø100, ZDĚŘ
- I.5

KRYCÍ MŘÍŽKA ø100, PLAST
- I.6

VÝFUKOVÁ CAGI HLAVICE ø160
- I.7

RUČNÍ REGULAČNÍ Klapka ø160

- RSP

OVLÁDÁNÍ RUČNÍM SPÍNAČEM
- OSV

OVLÁDÁNÍ AUTOMATICKY S OSVĚTLENÍM

ZODP.PROJEKTANT	VYPRACOVAL	KRESLIL	KONTROLOVAL		
ING.FUK					
INVESTOR: STATUTÁRNÍ MĚSTO OPAVA, HORNÍ NÁMĚSTÍ 69, 74601 OPAVA				FORMÁT	2 A4
AKCE: KYLEŠOVICE – SBĚRNÝ DVŮR SO 02 – OBJEKT OBSLUHY SD				DATUM	KVĚTEN 2022
				STUPEŇ	DPS
				ZAK. ČÍSLO	4/21/RP
ČÁST: VZDUCHOTECHNIKA				MĚŘÍTKO	ČÍSLO VÝKRESU
OBSAH: PŮDORYS 1.NP				1:50	501