



ZÁKLADY_PŮDORYS

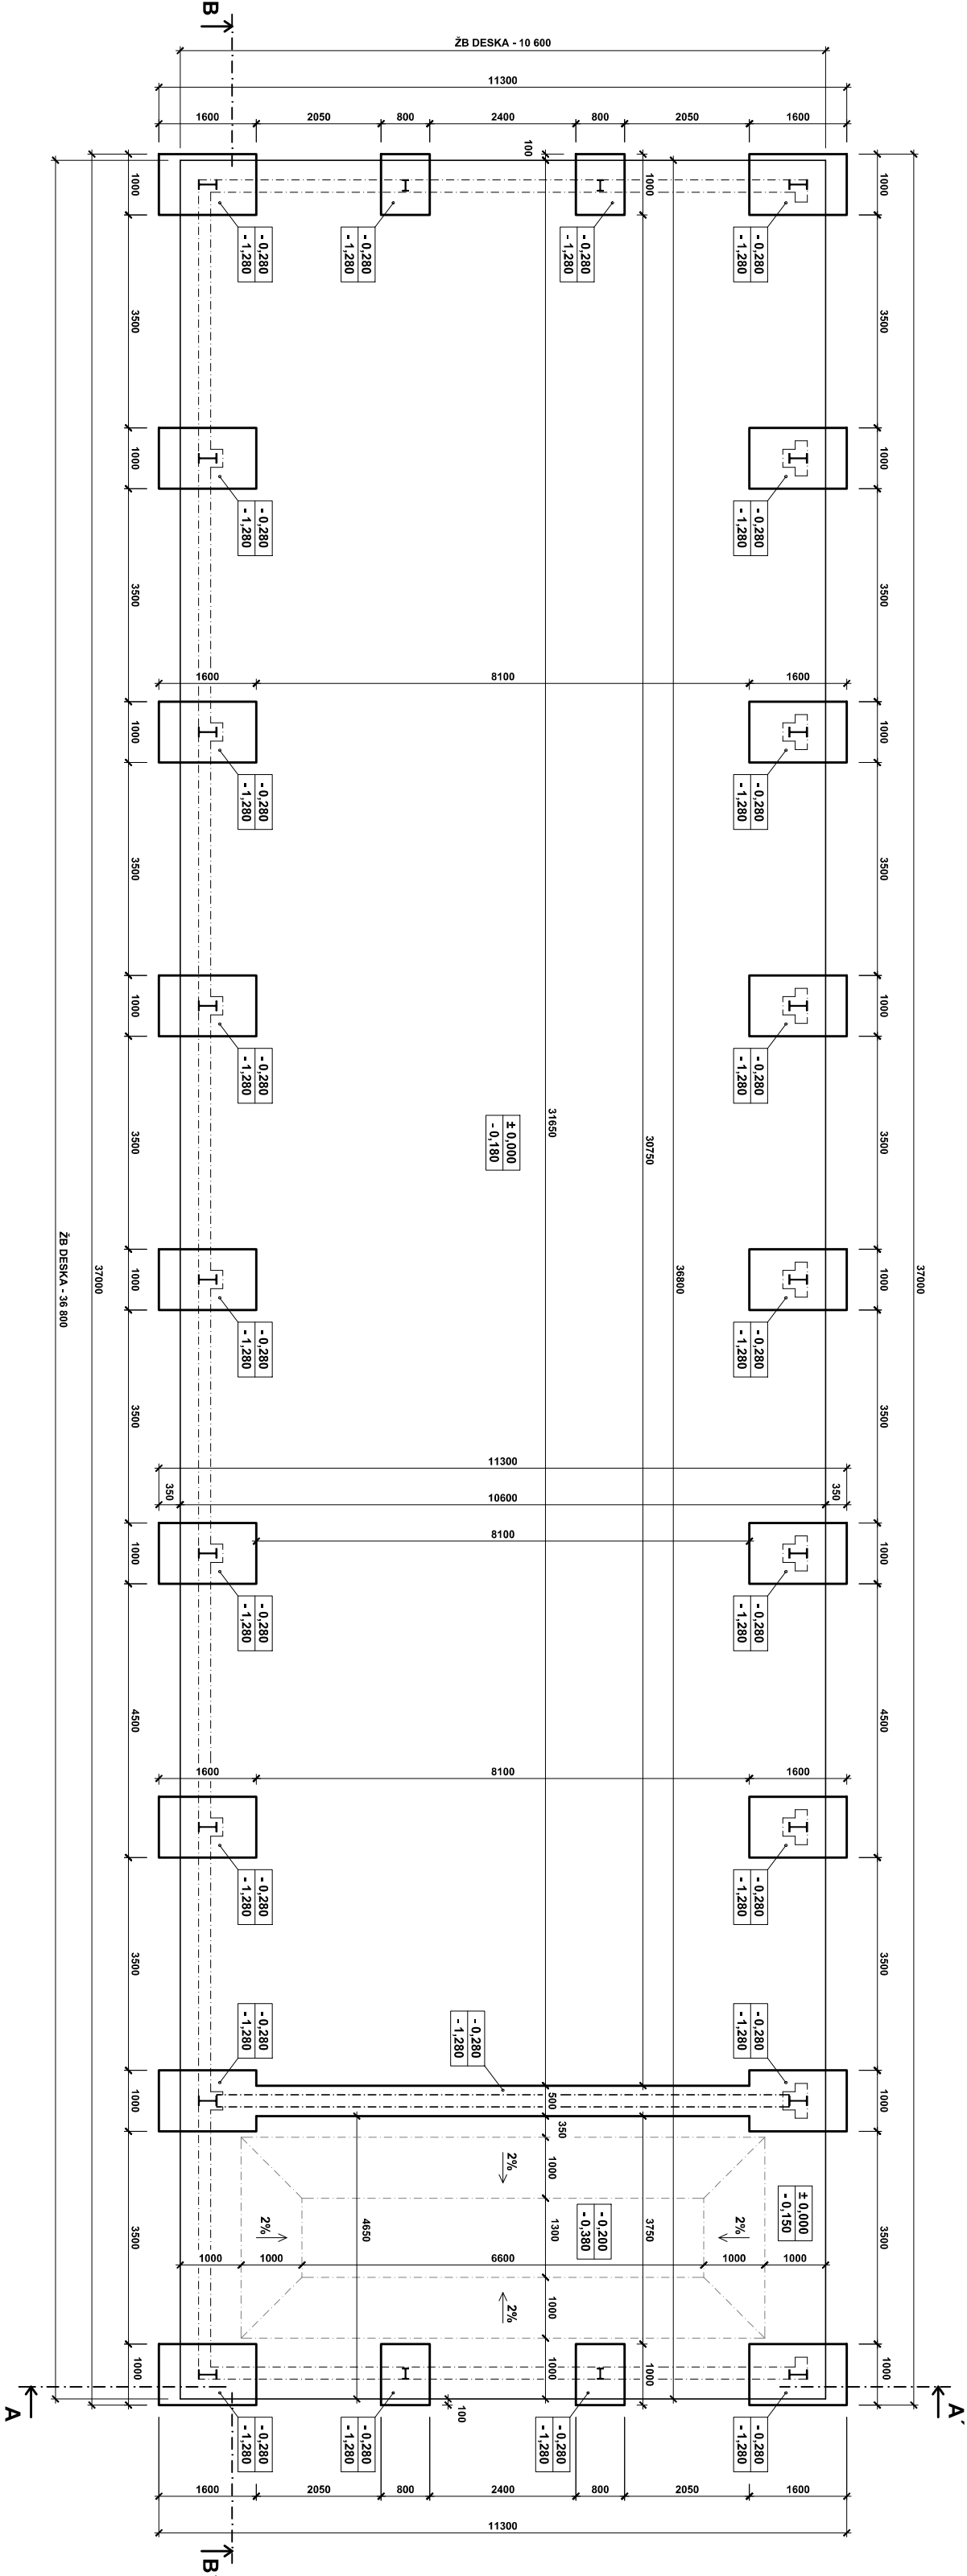

ZÁKLADY
A-A'

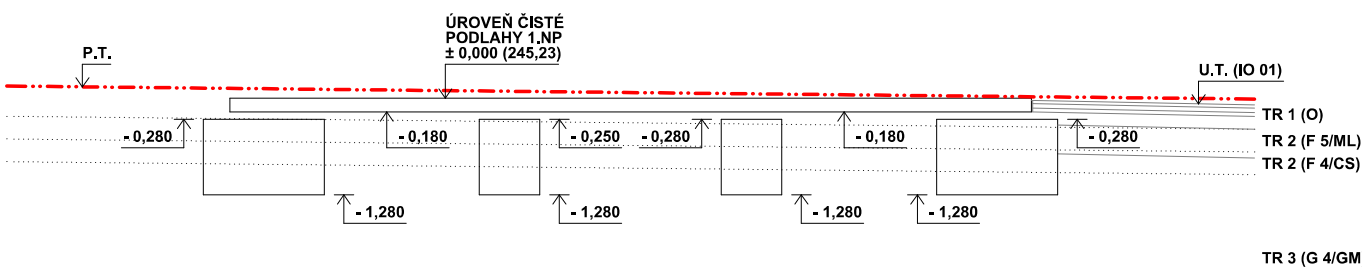

Hpv - nezastíženo

ZASTAVĚNÁ PLOCHA: cca 361,50 m²
UŽITNÁ PLOCHA: cca 343,30 m²
OBESTAVĚNÝ PROSTOR: cca 2 112,24 m³


POZN:

- základové patky budou zhotoveny z betonu C20/25 XC2, podkladní beton C12/15
- Zb podlažová deska bude zhotovena z betonu C25/30 s polypropylenovými vlákny, tl. 180mm; dohln povrch 66 cca 100/100.; prohluben: výškový odškok podlaží vyznačen vázanou vyznačen (150kg/m³, typu velkorovně vyznačen); sokl tl.200mm -100kg/m² (ovč kani a shora zandokovany)
- nehlínou součástí výkresové části PD je technická zpráva (SO 01 - D.1.1.a)
- součástí objektu bude ochrana před bleskem - viz D.1.4 Technika protileči staveb (elektronistabce)
- provedení zemních prací musí odpovídat ČSN 73 7330 - Zemi práce
- výstavba proběhne dle platných výkresů a norm, zejména výkresy č. 268/2009/20/212 Sp. o technických požadavcích na stavby

- uvedené výškové údaje jsou pouze orientační, výškovou úroveň možno adekvátně upravit dle skutečnosti zjištěných při výstavbě
- v případě nejistoty, či nepředsedných okolností nutno přivolat projektanta a domluvit s ním další postup
- případné zásady změny opoří této projektové dokumentaci se nesmí provádět bez předchozího povolení stavebního úřadu

± 0, 000 = 245,23 m n.m. Bpv



ZHOTOVITEL: AGROPROJEKT JIHLAVA spol. s r.o., Strojnírenská 4/7, 586 01 Jihlava, www.agroprojektjihlava.cz, +420 56 721 00 66			
ZODP. PROJEKT.	VYPRACOVAL	ZPRACOVATEL DIL ČÍ ČÁSTI	
Ing. J. Mikulášek	Jan Diviš		
KRAL. MSK	MÍSTO: k.ú. 711 811 Kylesovice (okres Opava)	FORMÁT:	4 x A4
INVESTOR: statutární město Opava; Horní náměstí 69, 746 01 Opava; IČ: 003 00 535		DATUM:	5 / 2022
AKCE: KYLEŠOVICE - SBĚRNÝ DVŮR		STUPEŇ:	DPS
VÝKRES: SO 01 - SKLADOVACÍ HALA		ČÍSLO ZAKÁZKY:	20 028 03
ZÁKLADY - půdorys, řez A-A', B-B'		MĚŘÍTKO:	1 : 100
DOKUMENTACE POUŽÍVÁ POUZE VE SVÝCH SMLUVNÍCH OBLASTI. VÝKRES, ČI JEHO ČÁSTI NEMŮŽE BYT KOPÍROVÁN NEBO JINÝM ZPŮSOBEM ROZŠÍŘOVÁN POUZE PO PŘEDCHOZÍM SOUHLASU AUTORA.		ČÍSLO VÝKRESU:	SO 01 D.1.1. b - 3