



SO 05 - ZÁKLADY PÚDORYS

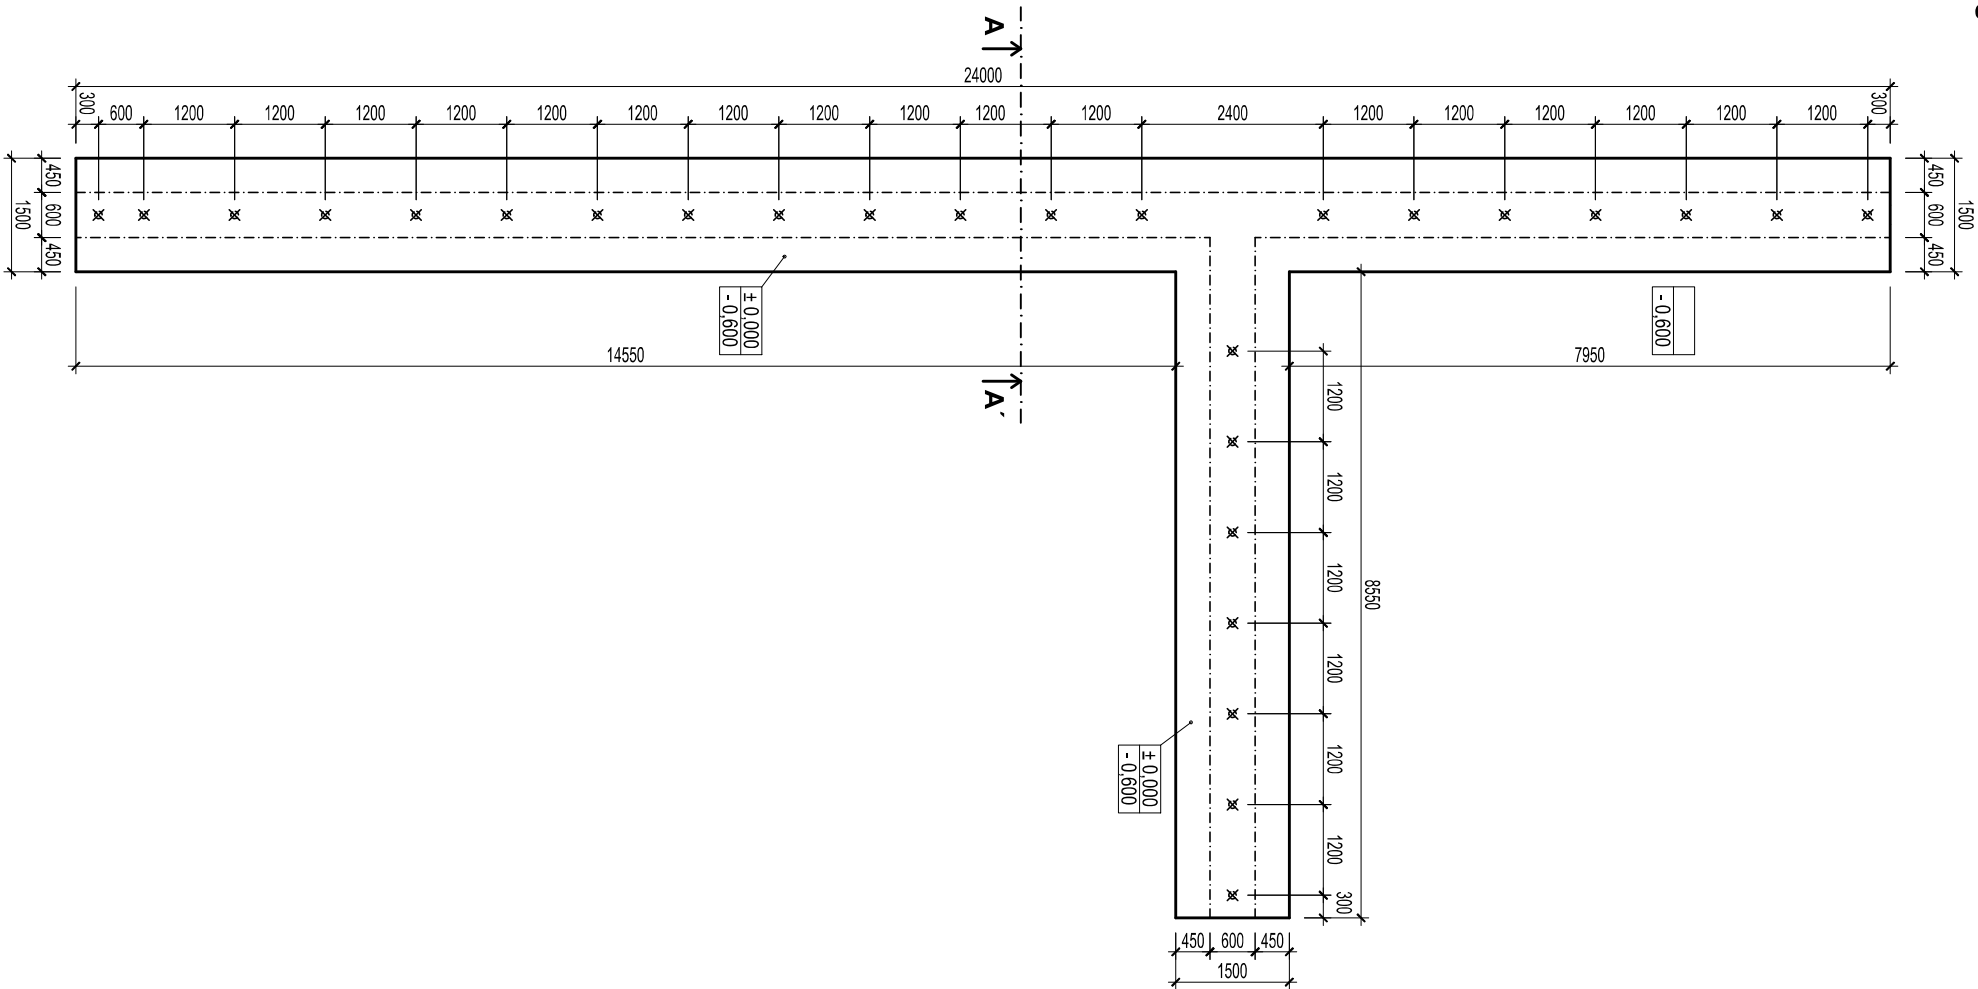

SO 05 - ZÁKLADY CHARAKTERISTICKÝ ŘEZ A - A'

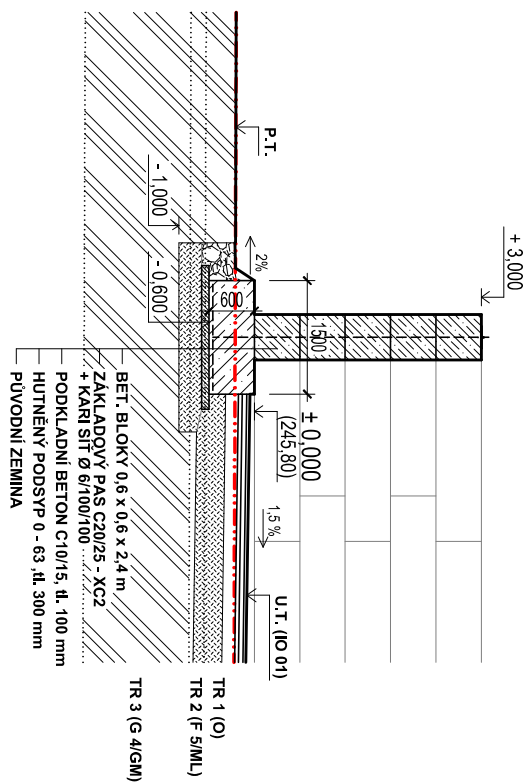


ZASTAVĚNÁ PLOCHA:	cca 25,92 m ²
OBESTAVĚNÝ PROSTOR:	cca 77,76 m ³

POZN:

- základové pásy budou zhotovery z betonu C20/25 XC2, PODKLADNÍ BETON C10/15
 - nejdílnou součástí výkresové části PD je technická zpráva (SO 01 - D.1.1.a)
 - součástí objektu bude ochrana před bleskem- viz. D.1.4 Technika prostředí staveb (elektroinstalace)
 - provedení zemních prací musí odpovídat ČSN 73 7330 - Zemní práce
 - výstavba proběhne dle platných výhlášek a norem, zejména výhlášky č. 268/2009(20/2012) Sb. o technických požadavcích na stavby
 - konstrukční systém opěrné rozbitelné stěny bude upřesněn na základě vybraného dodavatele
 - uvedené výškové údaje jsou pouze orientační, výškovou úroveň možno adekvátně upravit dle skutečnosti zjištěných při výstavbě
 - v případě nejistoty, či nepřetříděných okolností nutno přivolat projektanta a domluvit s ním další postup
- případně zřádní změny oproti této projektové dokumentaci se nesmí provádět bez předchozího povolení stavebního úřadu



$\pm 0,000 = 245,80 \text{ m n.m. Bpv}$

ZHOTOVITEL:	AGROPROJEKT JIHLAVA spol. s r.o., Strojírenská 4/7, 586 01 Jihlava, www.agroprojekthlava.cz, +420 56 721 00 66			
ZODP. PROJEKT.	VYPRACOVAL	ZPRACOVATEL DÍLČÍ ČÁSTI		
Ing. J. Mikulášek	Jan Diviš			
KRAJ: MSK	MÍSTO: k.ú. 711 811 Kylesovice (okres Opava)			
INVESTOR: statutární město Opava; Horní náměstí 69, 746 01 Opava; IČ: 003 00 535	FORMÁT:	2 x A4		
AKCE: KYLEŠOVICE - SBĚRNÝ DVŮR	DATUM:	4 / 2022		
	STUPEŇ:	DPS		
	ČÍSLO ZAKÁZKY:	20 028 03		
VÝKRES: SO 05 - BETONOVÝ BOX ZÁKLADY - PŮDORYS, CHARAKTERISTICKÝ ŘEZ	MĚŘÍTKO:	ČÍSLO VÝKRESU:		
	1 : 100	SO 05 D.1.1. b - 1		
DOKUMENTACI LZE POUŽÍVAT POUZE VE SMYSLU PŘÍSLUŠNÉ SMLOUVY O DÍLO. VÝKRES, ČI JEHO ČÁST MUŽE BÝT KOPÍROVÁN NEBO JINÝM ZPŮSOBEM ROZŠÍŘOVÁN POUZE PO PŘEDCHOZÍM SOUHLASU AUTORA.				