



SO 05 - PÚDORYS
1., 3. a 5. ŘADA

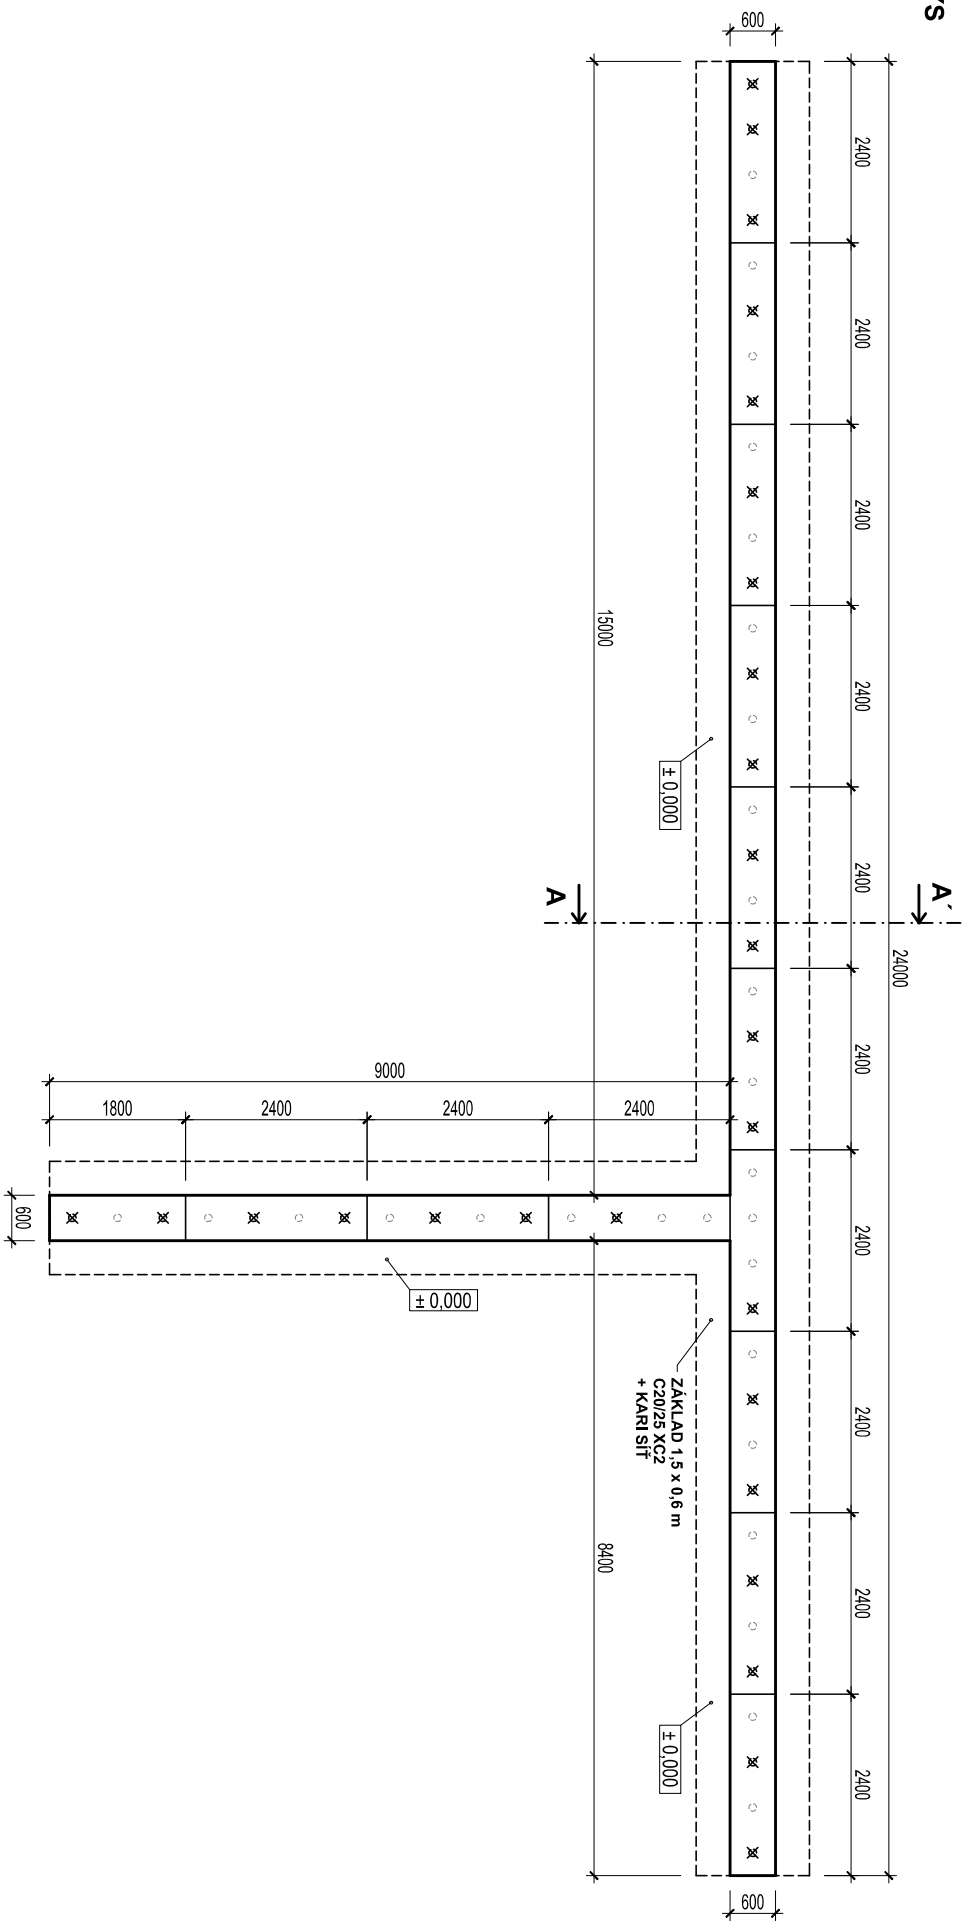

SO 05 - PÚDORYS
2. a 4. ŘADA

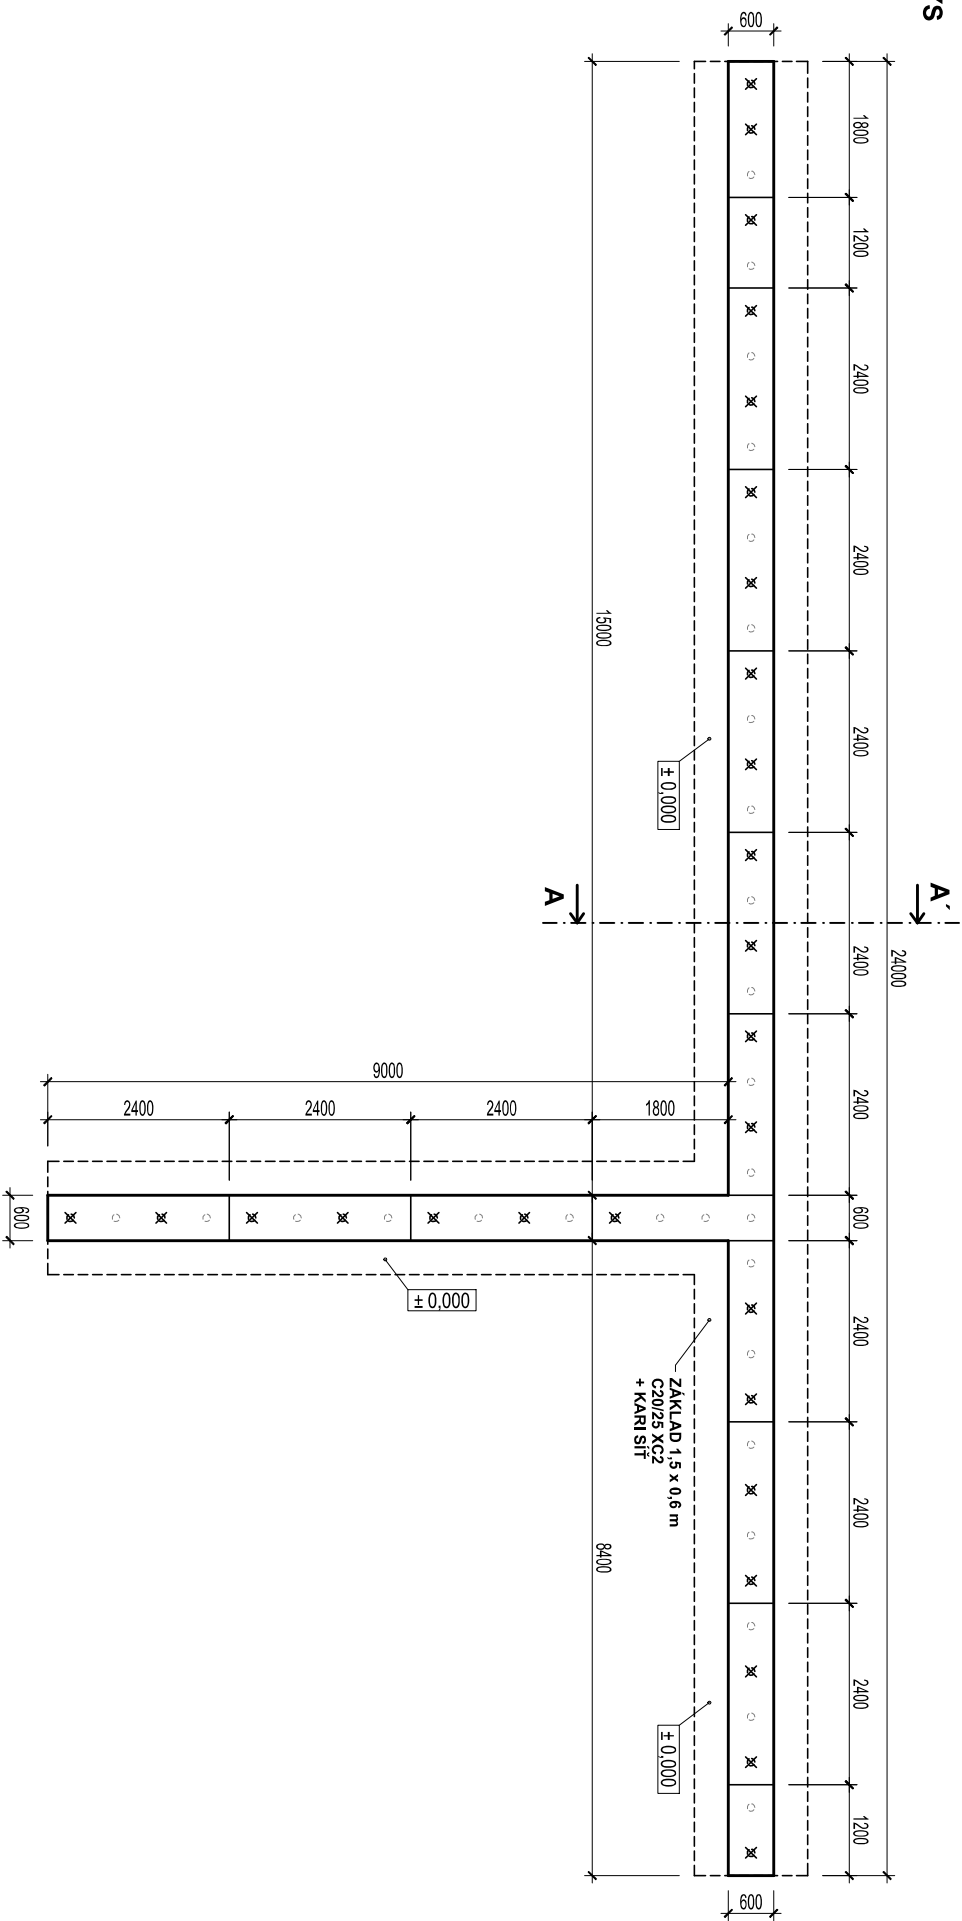

LEGENDA



STĚNA Z BETONOVÝCH TVÁŘNIC - tl. 600 mm

✕ KOTVÍCÍ BODY

ZASTAVĚNÁ PLOCHA: cca 25,92 m²
OBESTAVĚNÝ PROSTOR: cca 77,76 m³

POZN:

- základové pasy budou zhotoveny z betonu C20/25 XC2, PODKLADNÍ BETON C10/15
- nedílnou součástí výkresové části PD je technická zpráva (SO 01 - D.1.1.a)
- součástí objektu bude ochrana před bleskem- viz. D.1.4 Technika prostředí staveb (elektronikářce)
- provedení zemních prací musí odpovídat ČSN 73 7330 - Zemní práce
- výstavba proběhne dle plánů výhledů a norem, zejména výhledů č. 268/2009(20/2012) Sb. o technických požadavcích na stavby
- konstrukční systém opěrné rozvratelné stěny bude upřesněn na základě vybraného dodavatele
- uvedené výškové údaje jsou pouze orientační, výškovou úroveň možno adekvátně upravit dle skutečnosti zjištěných při výstavbě
- v případě nejistoty, či nepřetříděných okolností nutno přivolat projektanta a dohlédnout s ním další postup
- případně zásadní změny oproti této projektové dokumentaci se nesmí provádět bez předchozího povolení stavebního úřadu

± 0,000 = 245,80 m n.m. BpV



ZHOTOVITEL:	AGROPROJEKT JIHLAVA spol. s r.o., Strojírenská 4/7, 586 01 Jihlava, www.agroprojektihlava.cz, +420 56 721 00 66		
ZOPR. PROJEKT.	VYPRACOVAL	ZPRACOVATEL DÍLČÍ ČÁSTI	<div><div>AGRO</div><div>PROJEKT</div><div>JIHLAVA</div><div>SPOL. S R.O.</div></div>
Ing. J. Mikulášek	Jan Diviš		
KRAJ: MSK	MÍSTO: k.ú. 711 811 Kylesovice (okres Opava)		
INVESTOR: statutární město Opava; Horní náměstí 69, 746 01 Opava; IČ: 003 00 535	FORMÁT:	3 x A4	
AKCE: KYLEŠOVICE - SBĚRNÝ DVŮR	DATUM:	4 / 2022	
	STUPĚŇ:	DPS	
	ČÍSLO ZAKÁZKY:	20 028 03	
VÝKRES: SO 05 - BETONOVÝ BOX PÚDORYS - 1., 3. a 5. ŘADA, 2. a 4. ŘADA	MĚŘÍTKO:	1 : 100	ČÍSLO VÝKRESU: SO 05 D.1.1. b - 2
DOKUMENTACI LZE POUŽÍVAT POUZE VE SMYSLU PŘÍSLUŠNÉ SMLOUVY O DÍLO, VÝKRES, ČI JEHO ČÁSTI MŮŽE BYT KOPIROVÁN NEBO JINÝM ZPŮSOBEM ROZŠÍŘOVÁN POUZE PO PŘEDCHOZÍM SOUHLASU AUTORA.			